


MAPA Z UKŁADEM ARKUSZY
skala 1:10 000

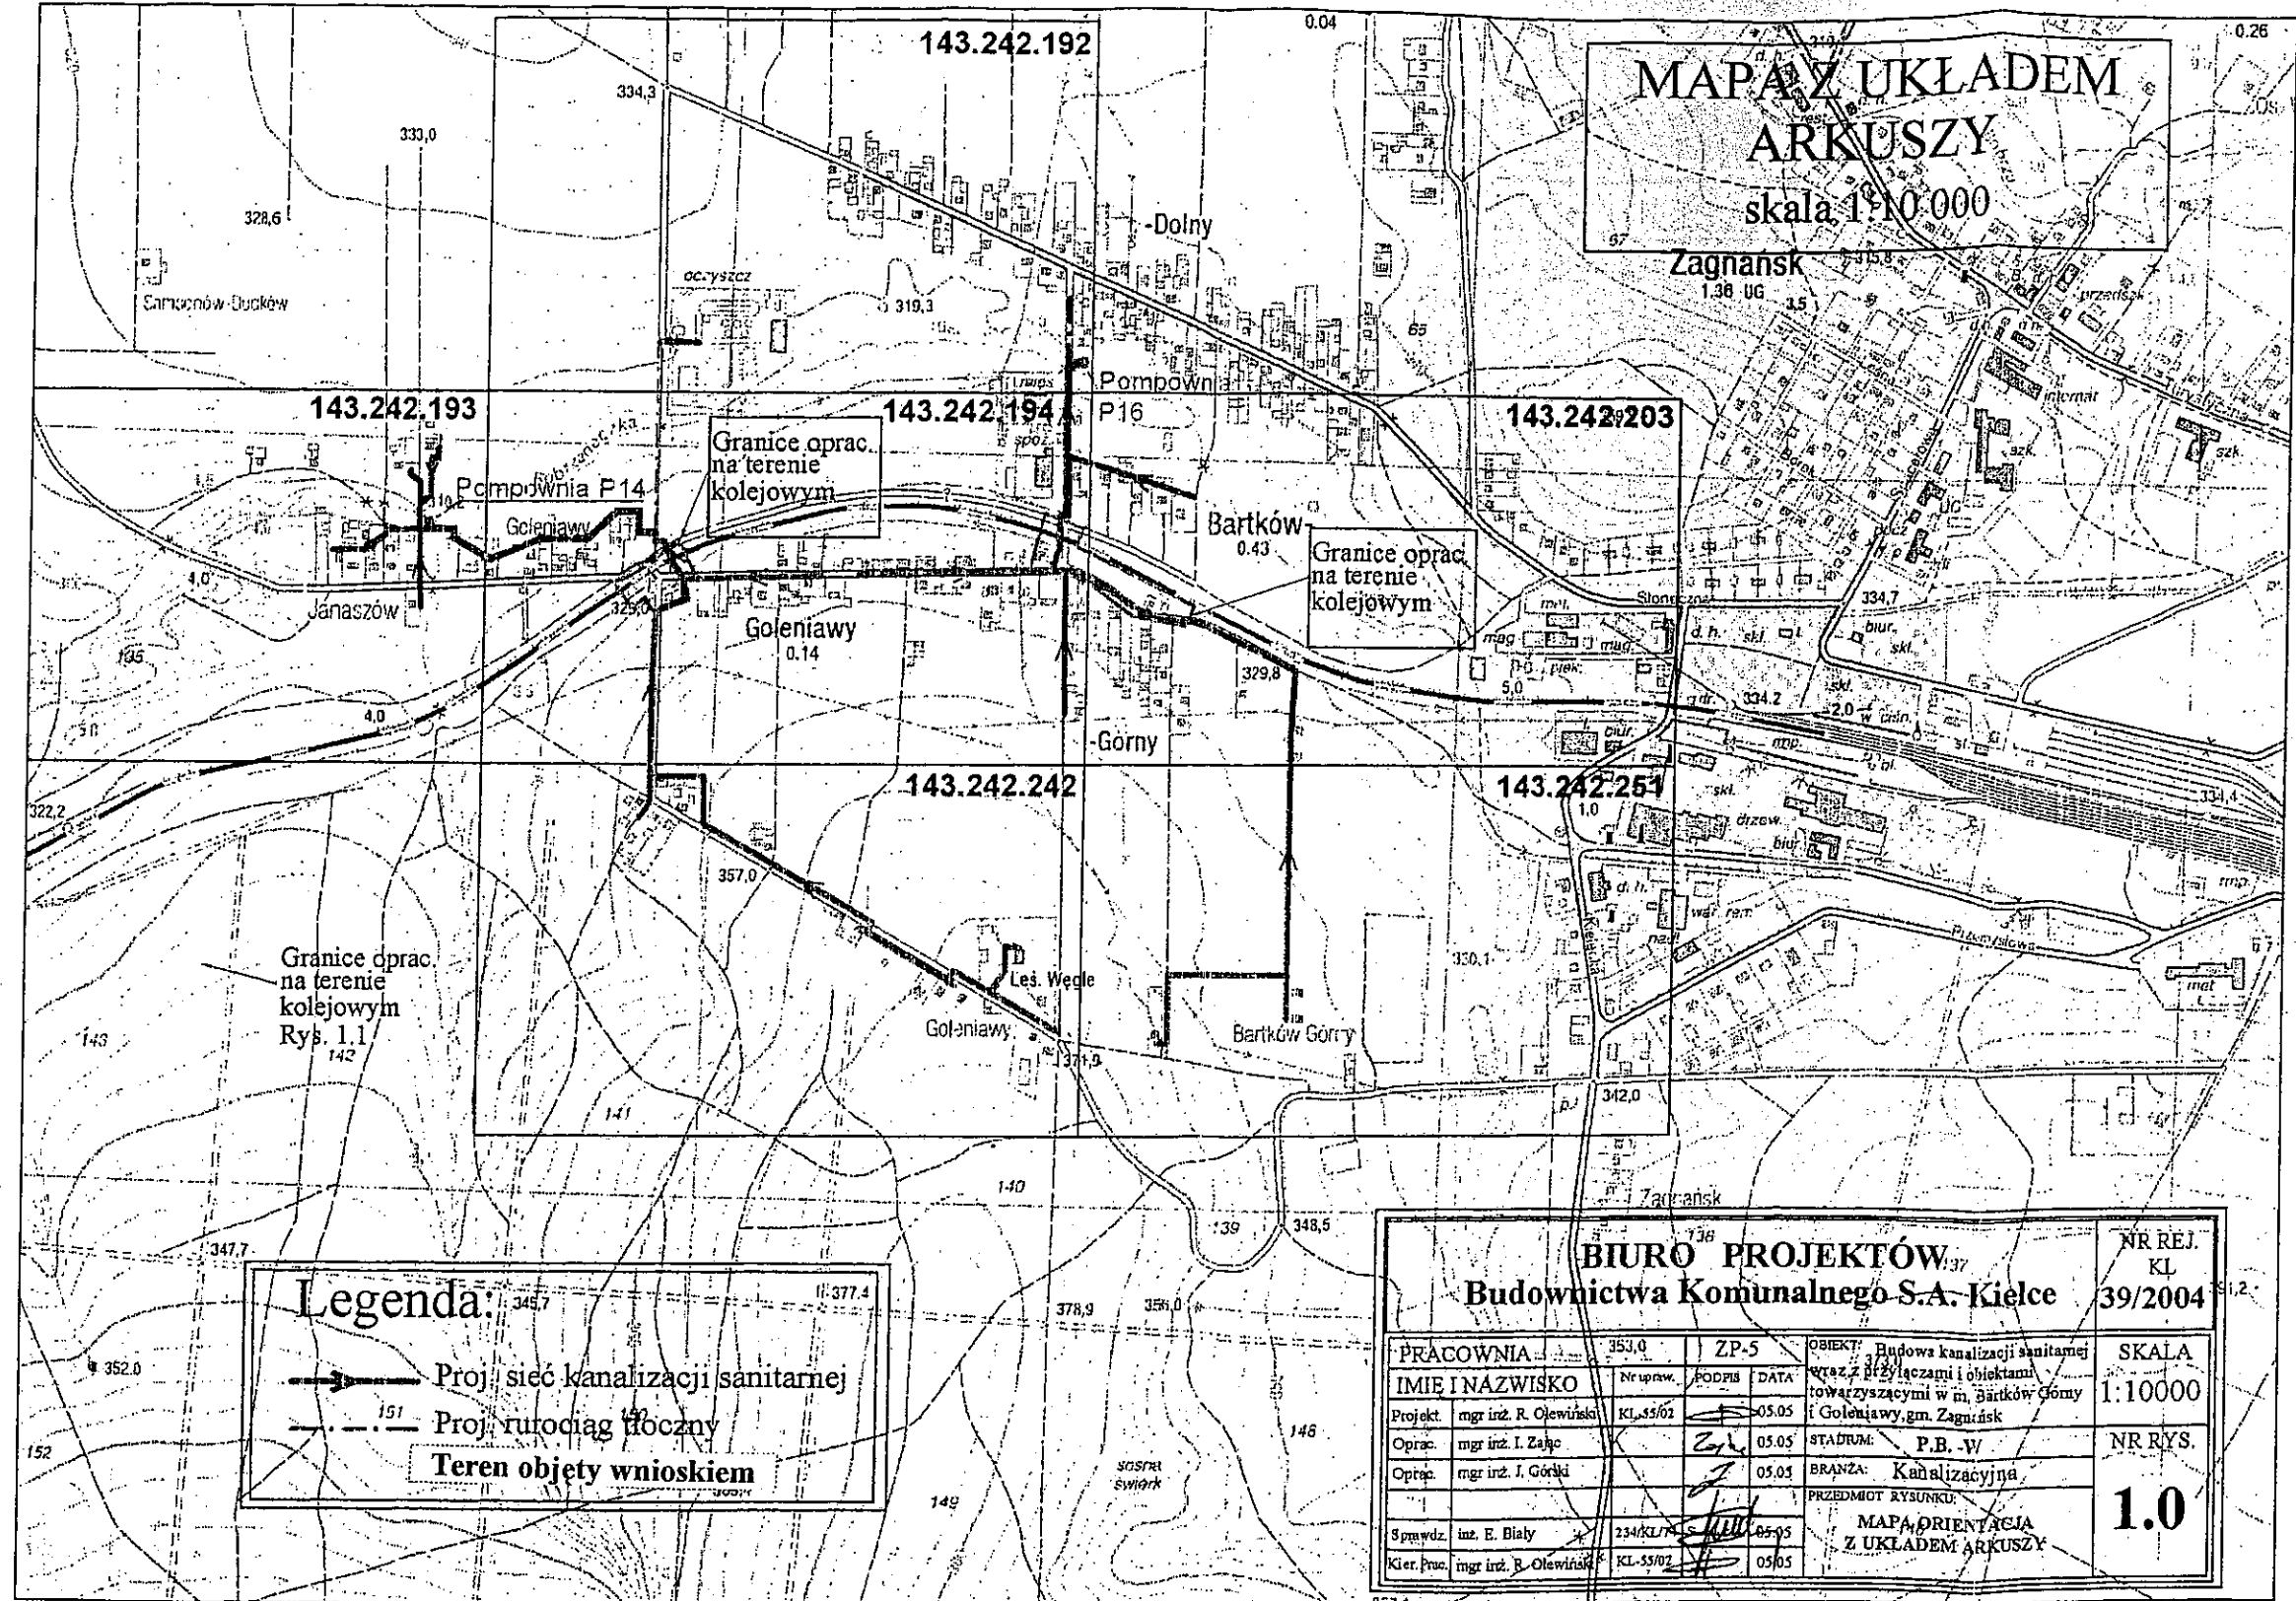

Legenda

—●— Proj. sieć kanalizacji sanitarnej

- - - - - Proj. rurociąg tłoczny

Teren objęty wnioskiem

BIURO PROJEKTÓW Budownictwa Komunalnego S.A. Kielce				NR REJ. KL 39/2004
PRACOWNIA	353,0	ZP-5	OBIEKT: Budowa kanalizacji sanitarnej wraz z przyłączami i obiektami towarzyszącymi w m. Bartków Górny i Goleniawy, gm. Zagnanńsk	SKALA 1:10000
IMIE I NAZWISKO	Nr upraw.	PODPIS	DATA	NR RYS.
Projekt.	mgr inż. R. Olewiński	KL-55/02	05.05	
Oprac.	mgr inż. I. Zając	Zając	05.05	
Optm.	mgr inż. J. Górski	Górski	05.05	
SPRAWDZ.	inż. E. Biały	234/KL/7	05.05	
Kier. Prac.	mgr inż. B. Olewiński	KL-55/02	05.05	
PRZEDMIOT RYSUNKU: MAPA ORIENTACJA Z UKŁADEM ARKUSZY				1.0

STAROSTWO POWIATOWE
w Kielcach
Al. IX Wieków Kielc 3
25-516 Kielce