

dz.698/4
340.00m
n.p.m.

dz.688/2
340.00m
n.p.m.




Proj. studnia bet. 1200mm wg. odreb. oprac.
Proj. włączenie do kanału KANAŁ A Ø200, Rz.d.=349.17

Proj. studnia kaskadowa bet. 1200mm wg. odreb. oprac.
Proj. włączenie do kanału KANAŁ A Ø200, Rz.d.=349.37

POZIOM PORÓWNAWCZY


RZĘDNA TERENU ISTN.		351.75		351.70
RZĘDNA DNA KANAŁU		349.17 349.21		349.39
ZAGŁĘBIENIE DNA KANAŁU		2.58 2.54		2.31
SPADKI, DŁUGOŚCI		2% / 9.00m		
ŚREDNICA, MATERIAŁ		PVC Ø 160/5.5mm typu SN12 L=9.00m		
ODLEGŁOŚCI		0.00	9.00	9.00
HEKTOMETRY		A34	A34a	A35



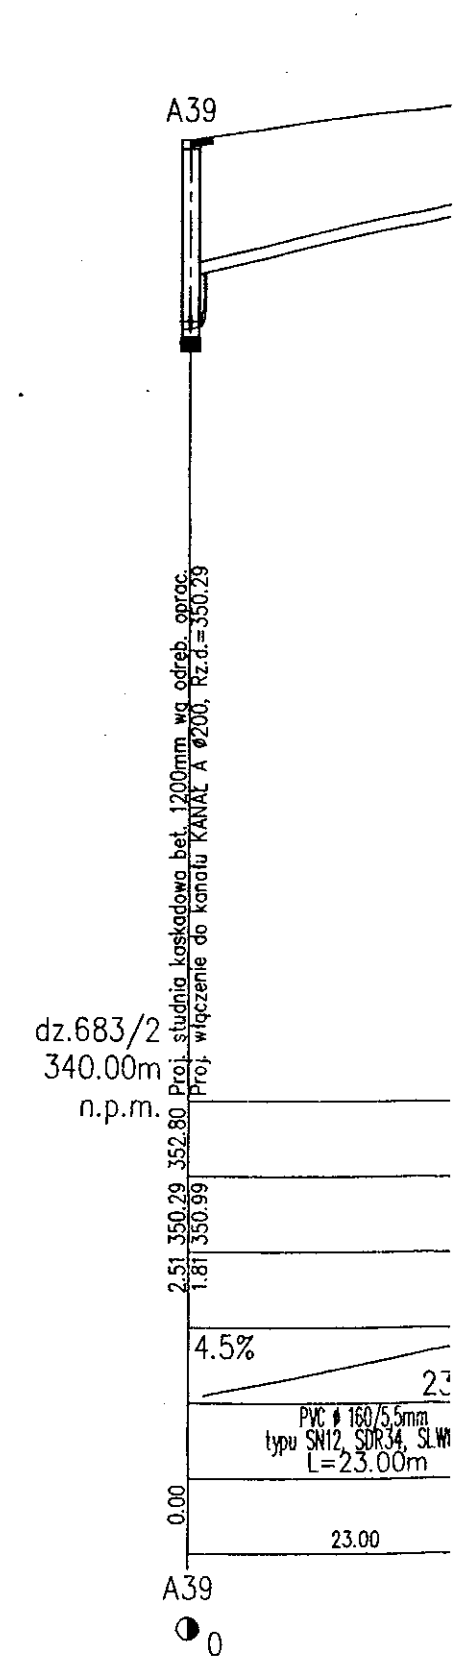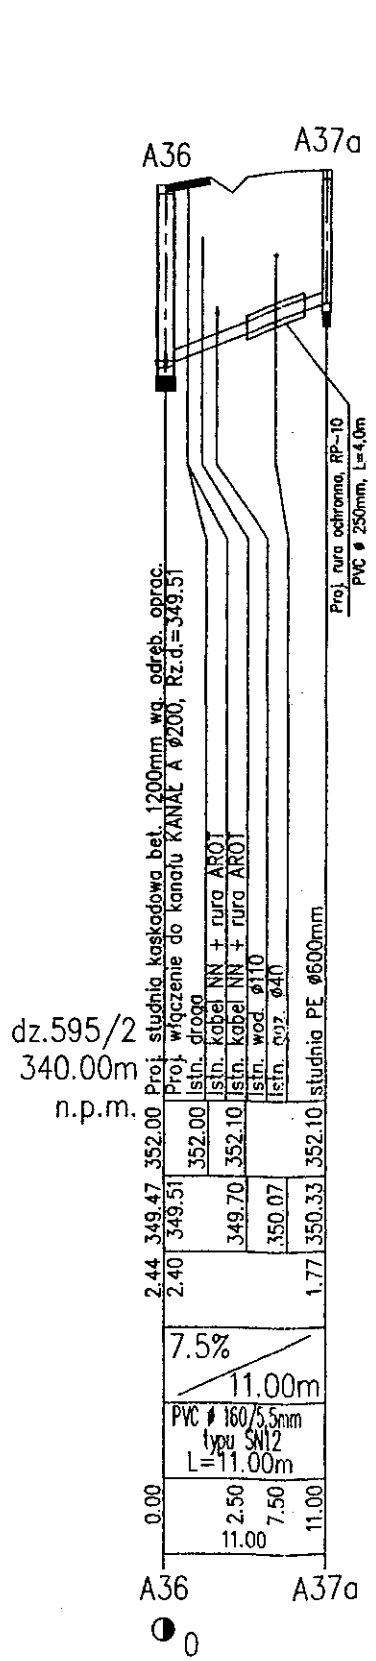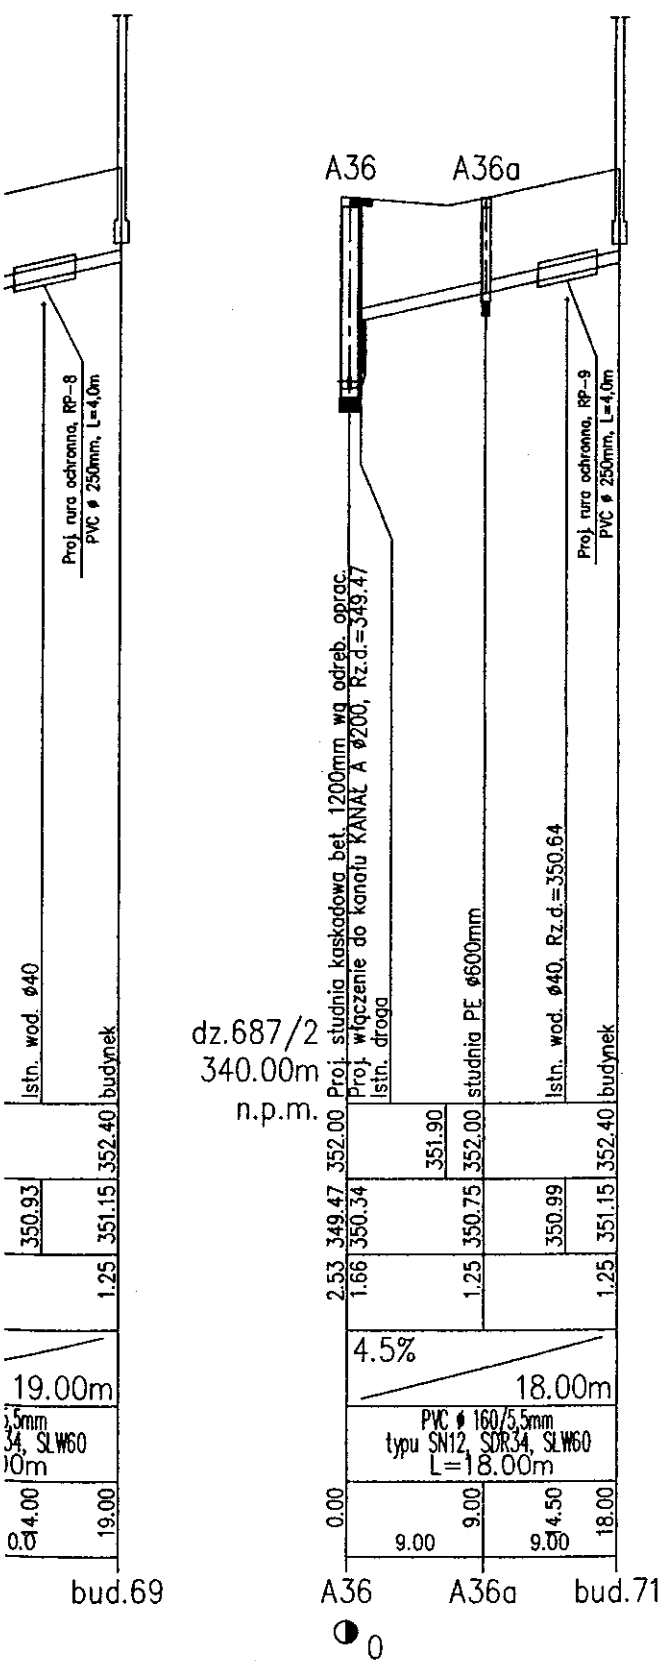





683/2
23.00
3
1
1.38 | 352.02 | 353.40 | budynek

dz. 593/9
340.00m
n.p.m.

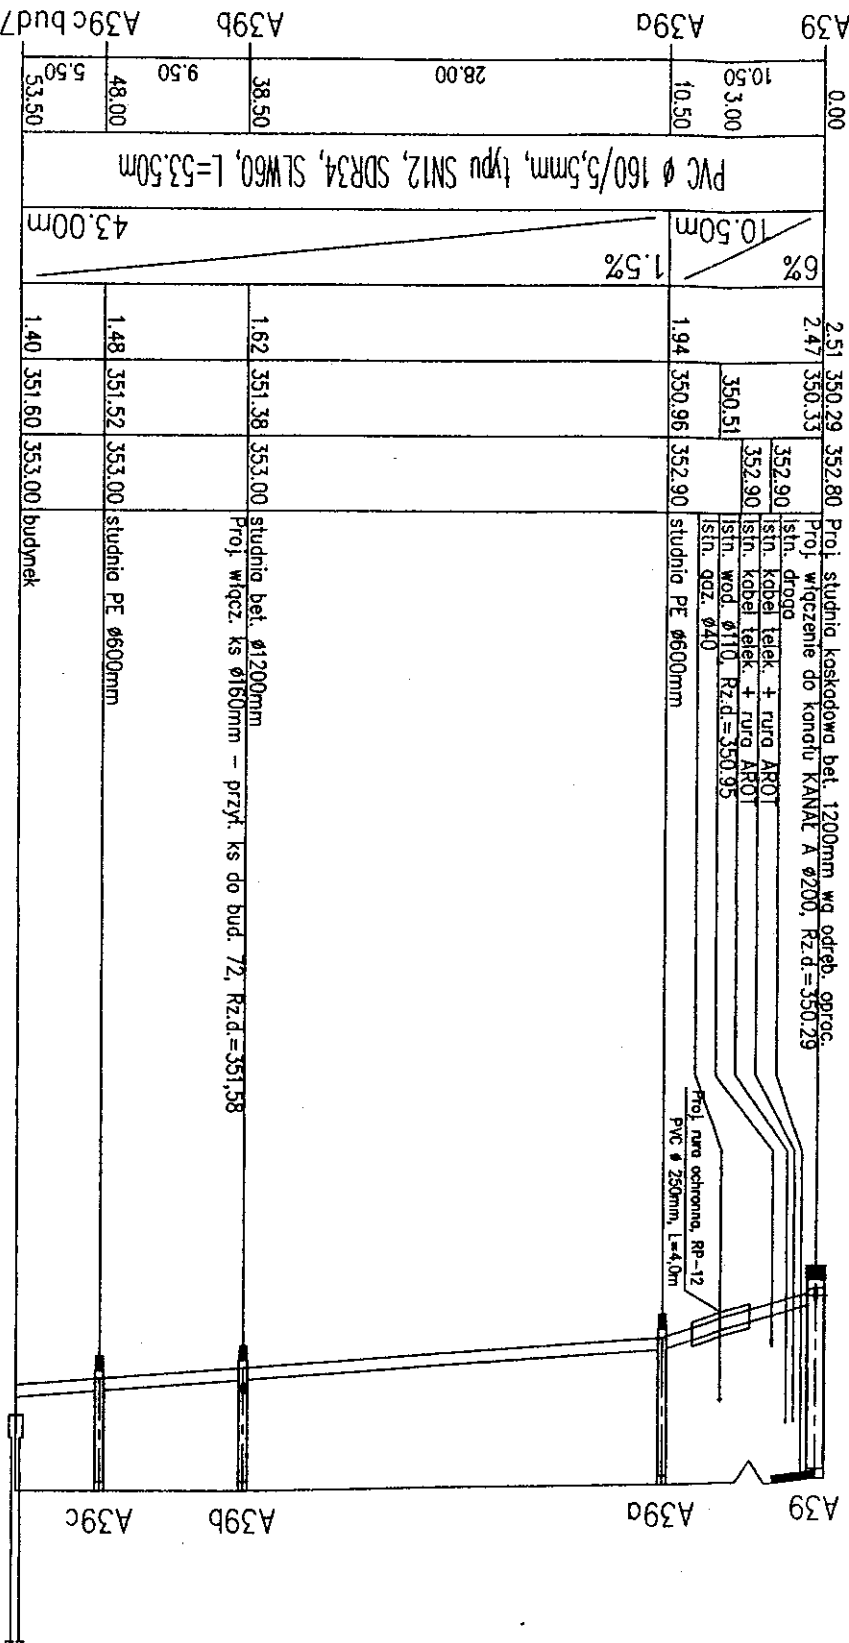


dz. 594/8
340.00m
n.p.m.

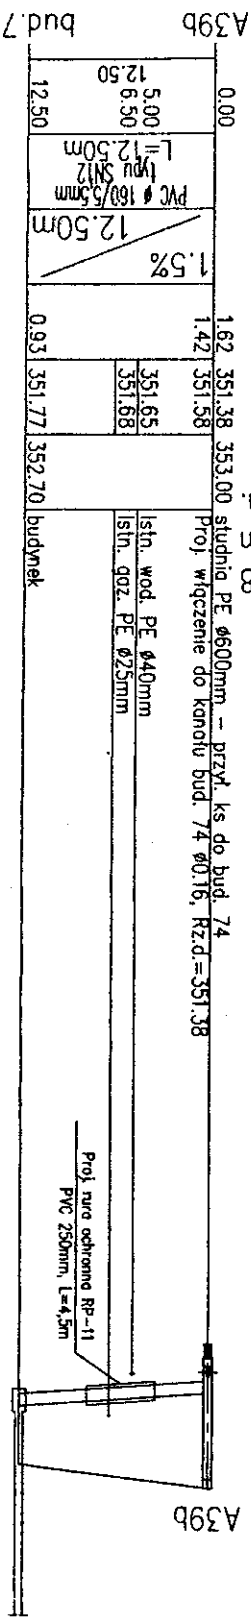

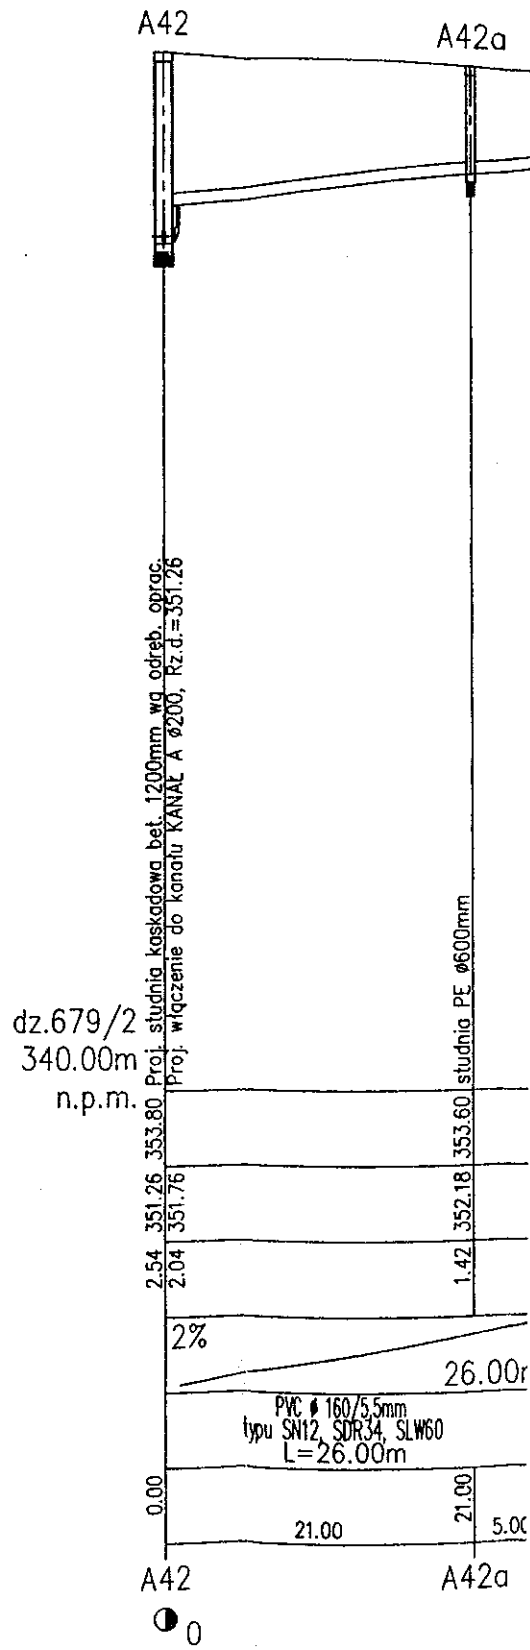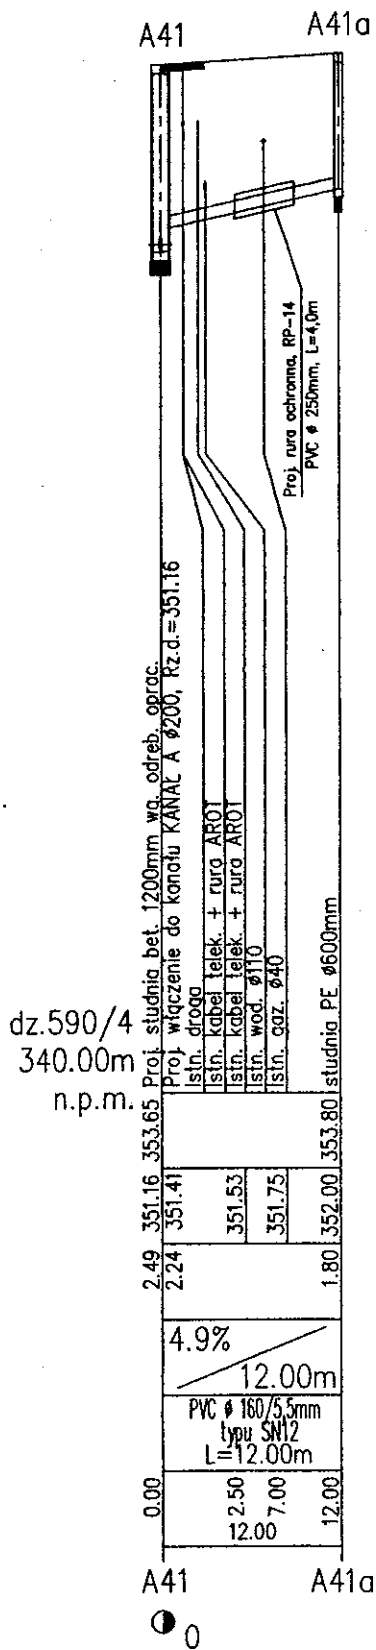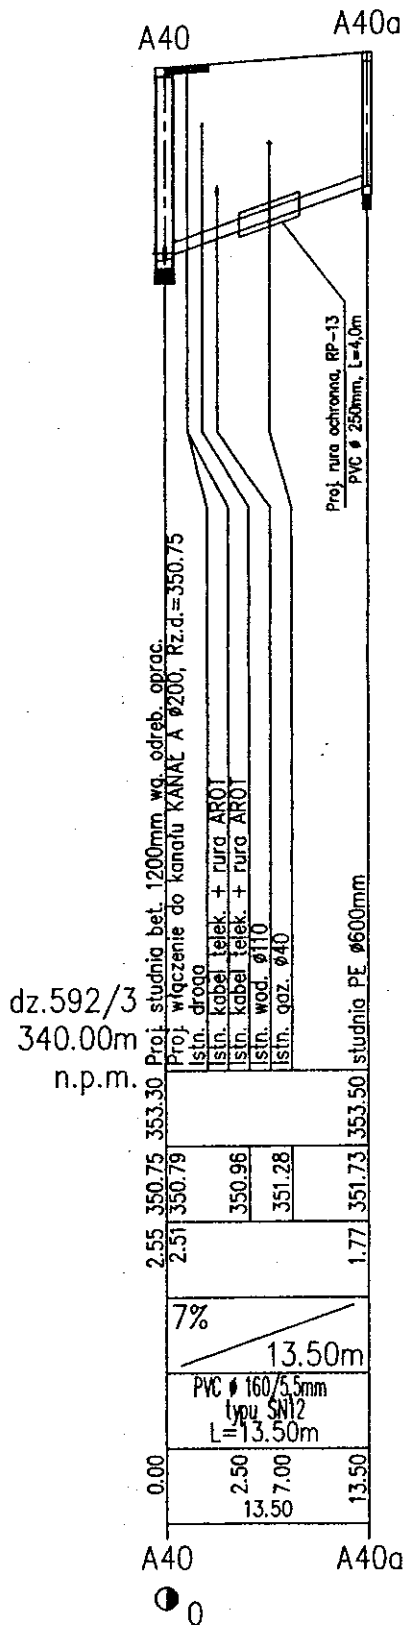


A43 A43a

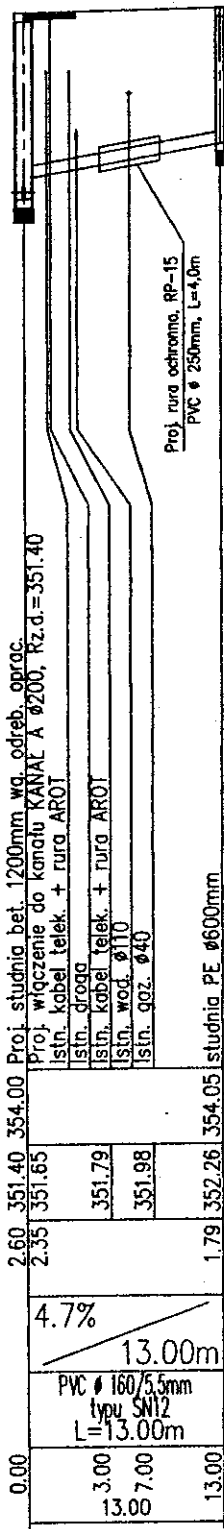


A43 A43a

A43.1 A43.1a

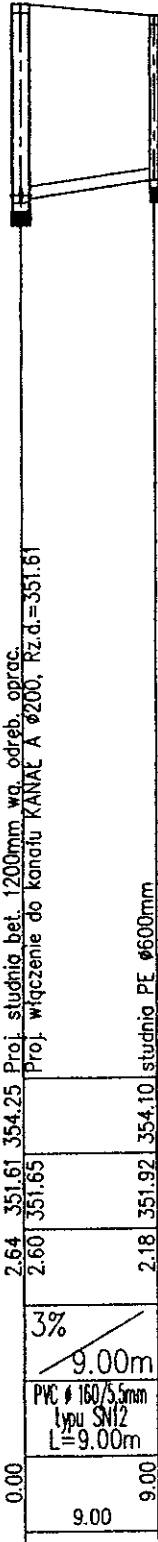

A43.1 A43.1a

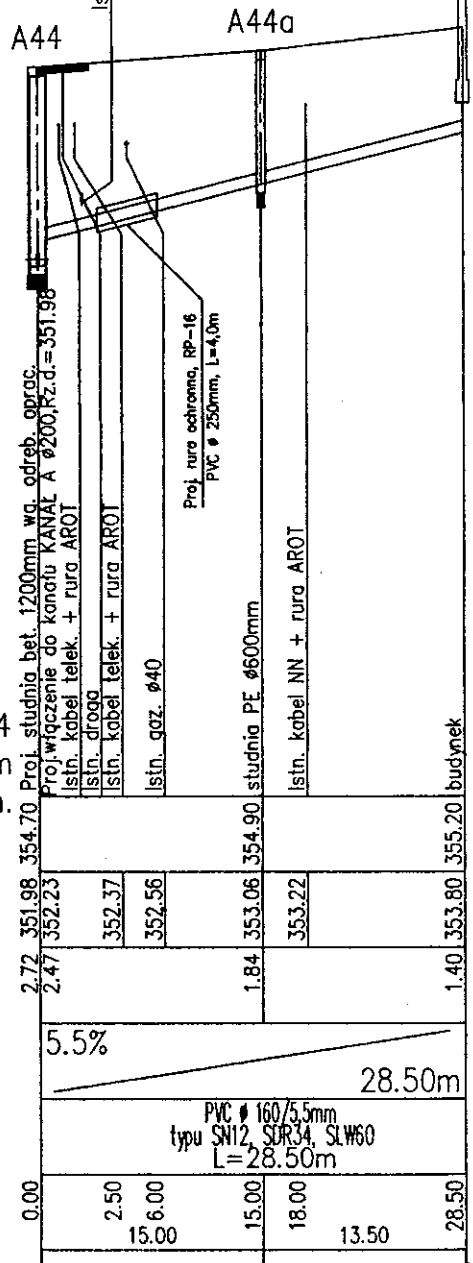

A44 A44a bud.74

dz.589/2
340.00m
n.p.m.

dz.677/2
340.00m
n.p.m.

dz.587/4
345.00m
n.p.m.



dz.586,
345.00
n.p.

3/2


0

0


0

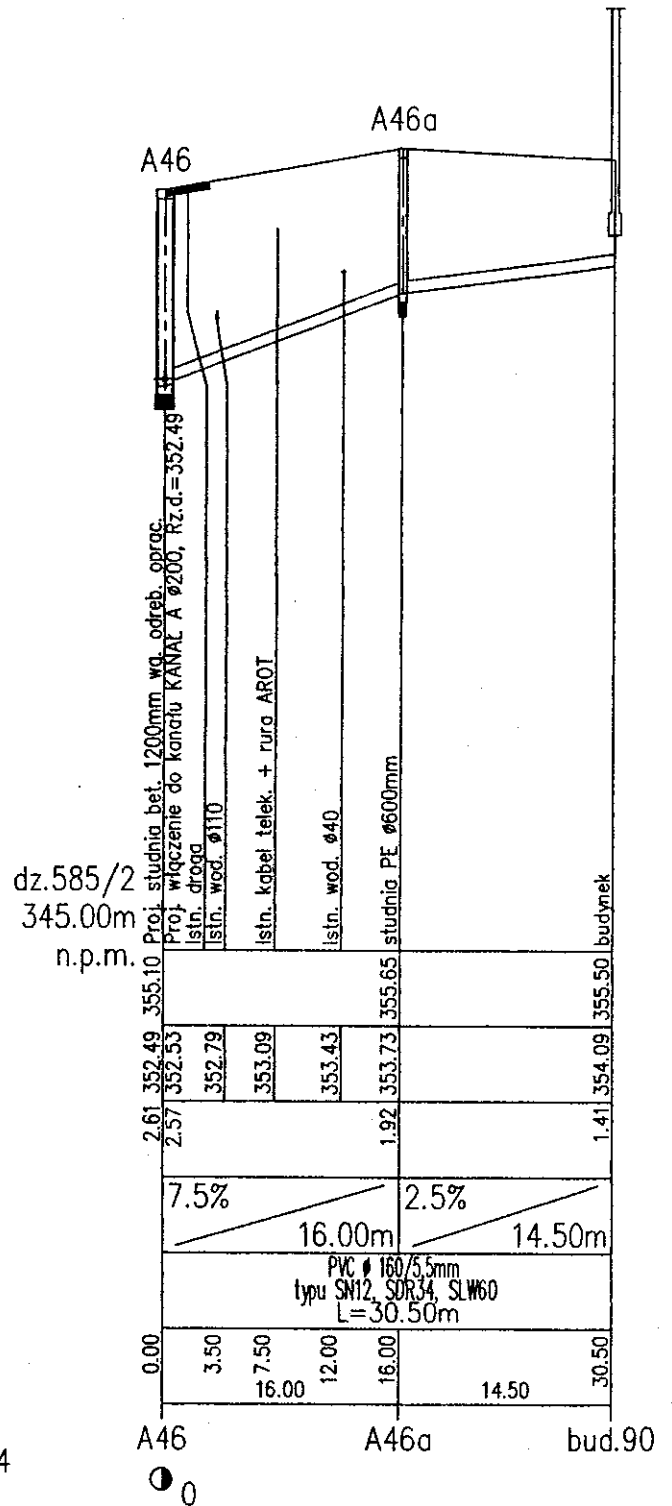
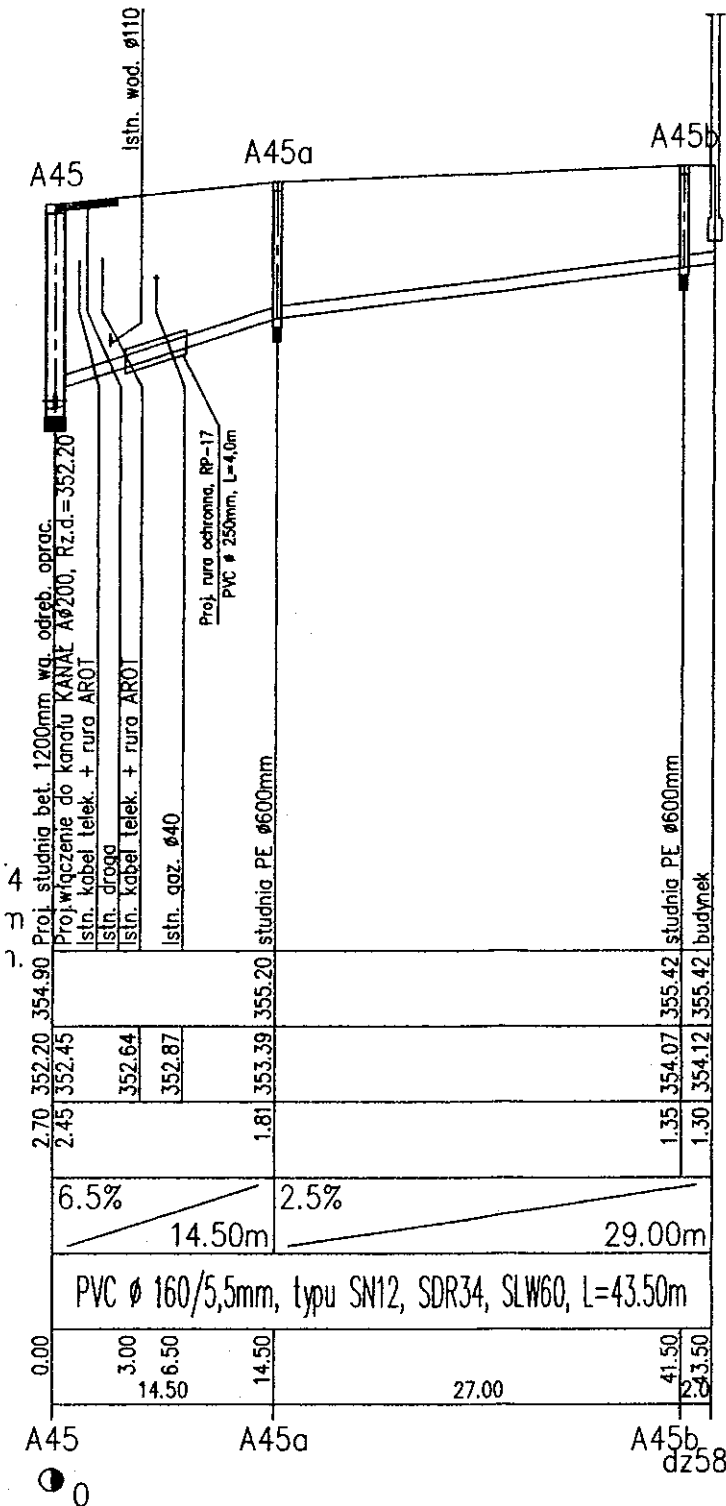




1/2
0m
.m.

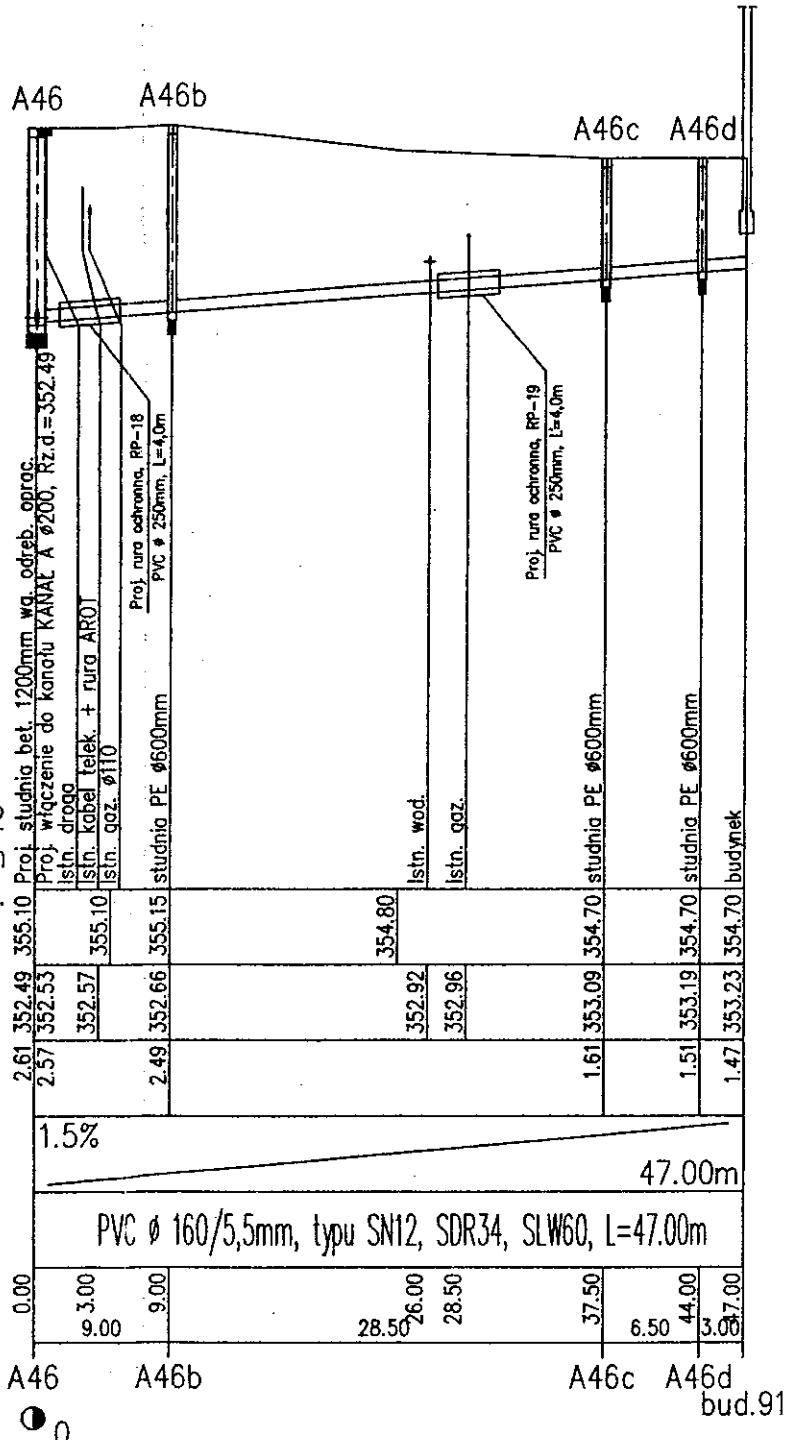

dz.673/2
345.00m
n.p.m.

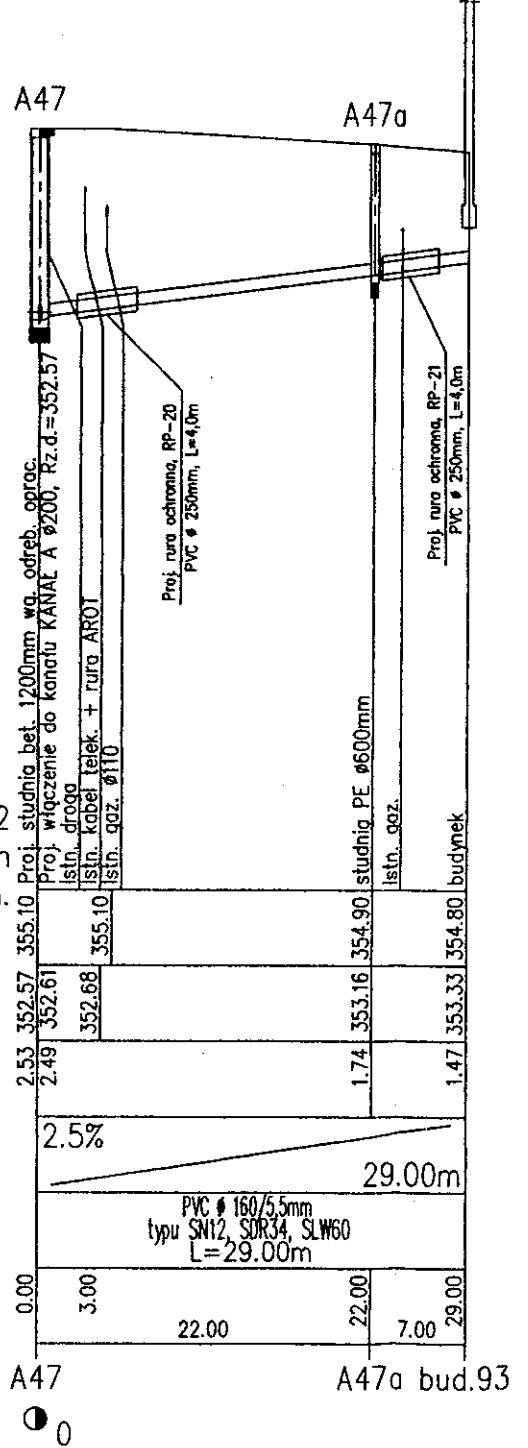


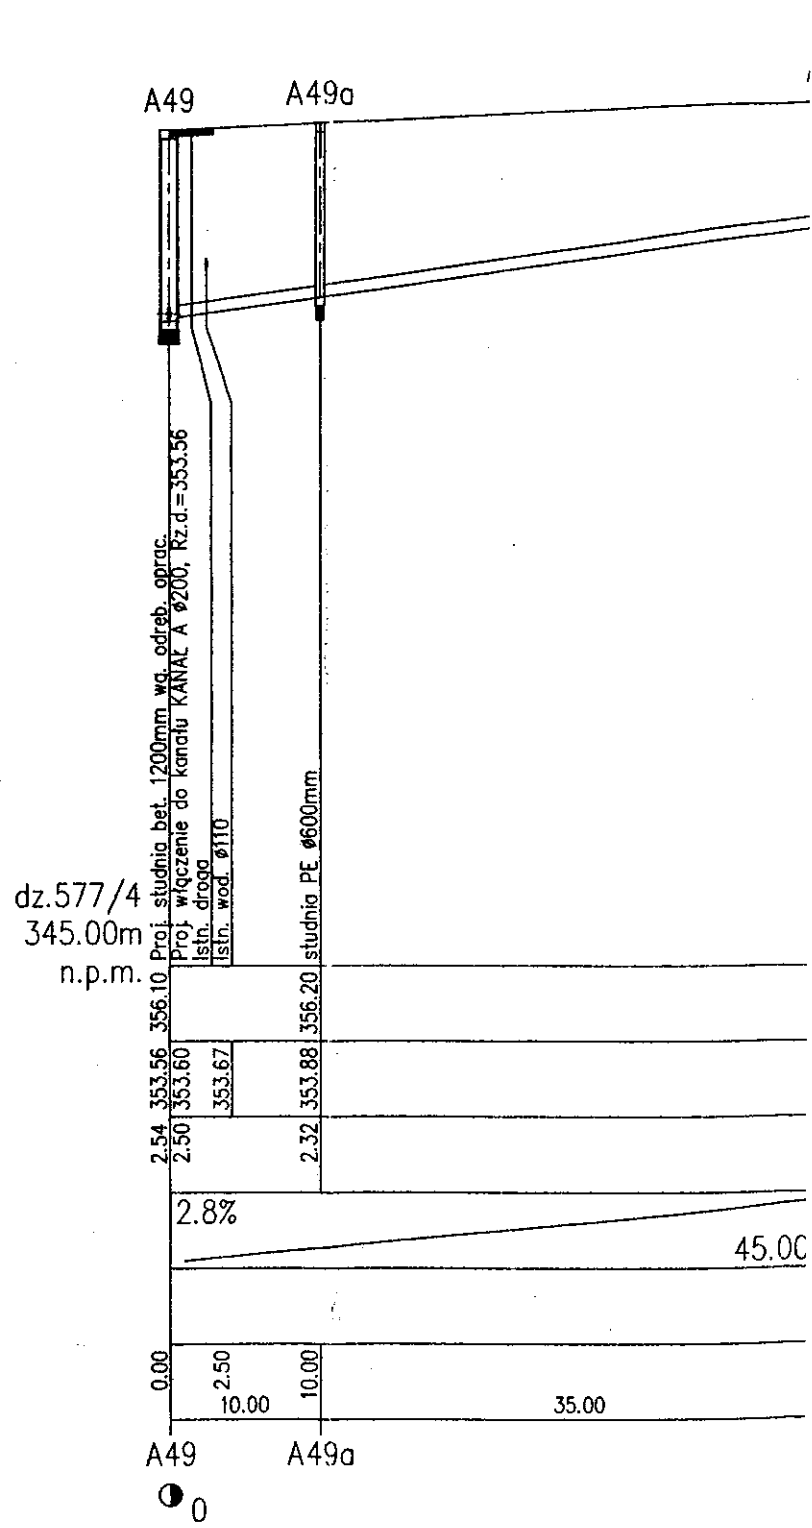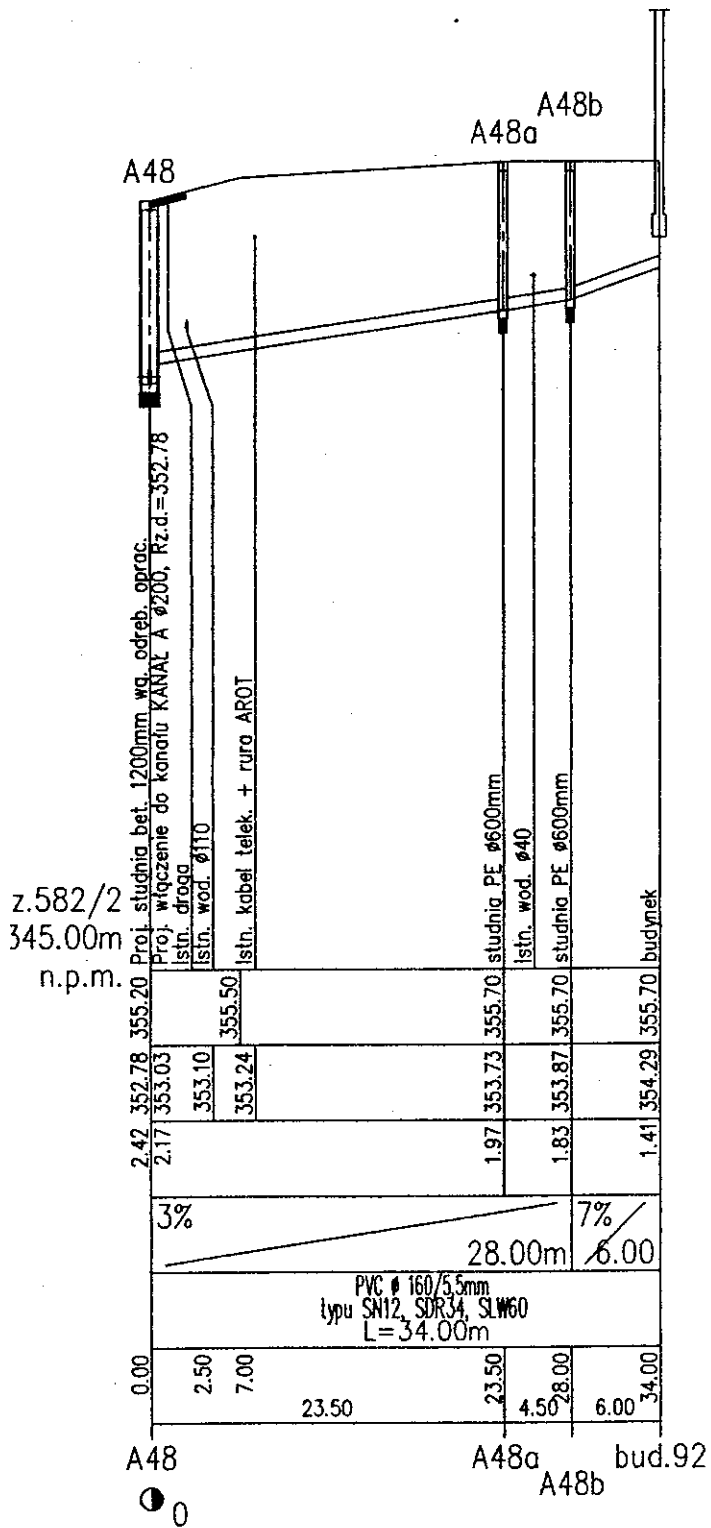

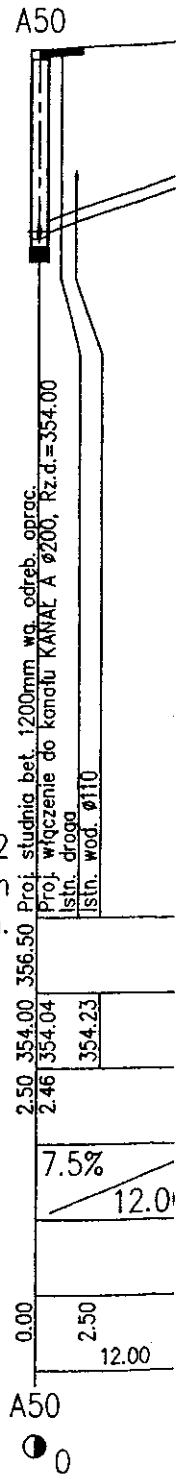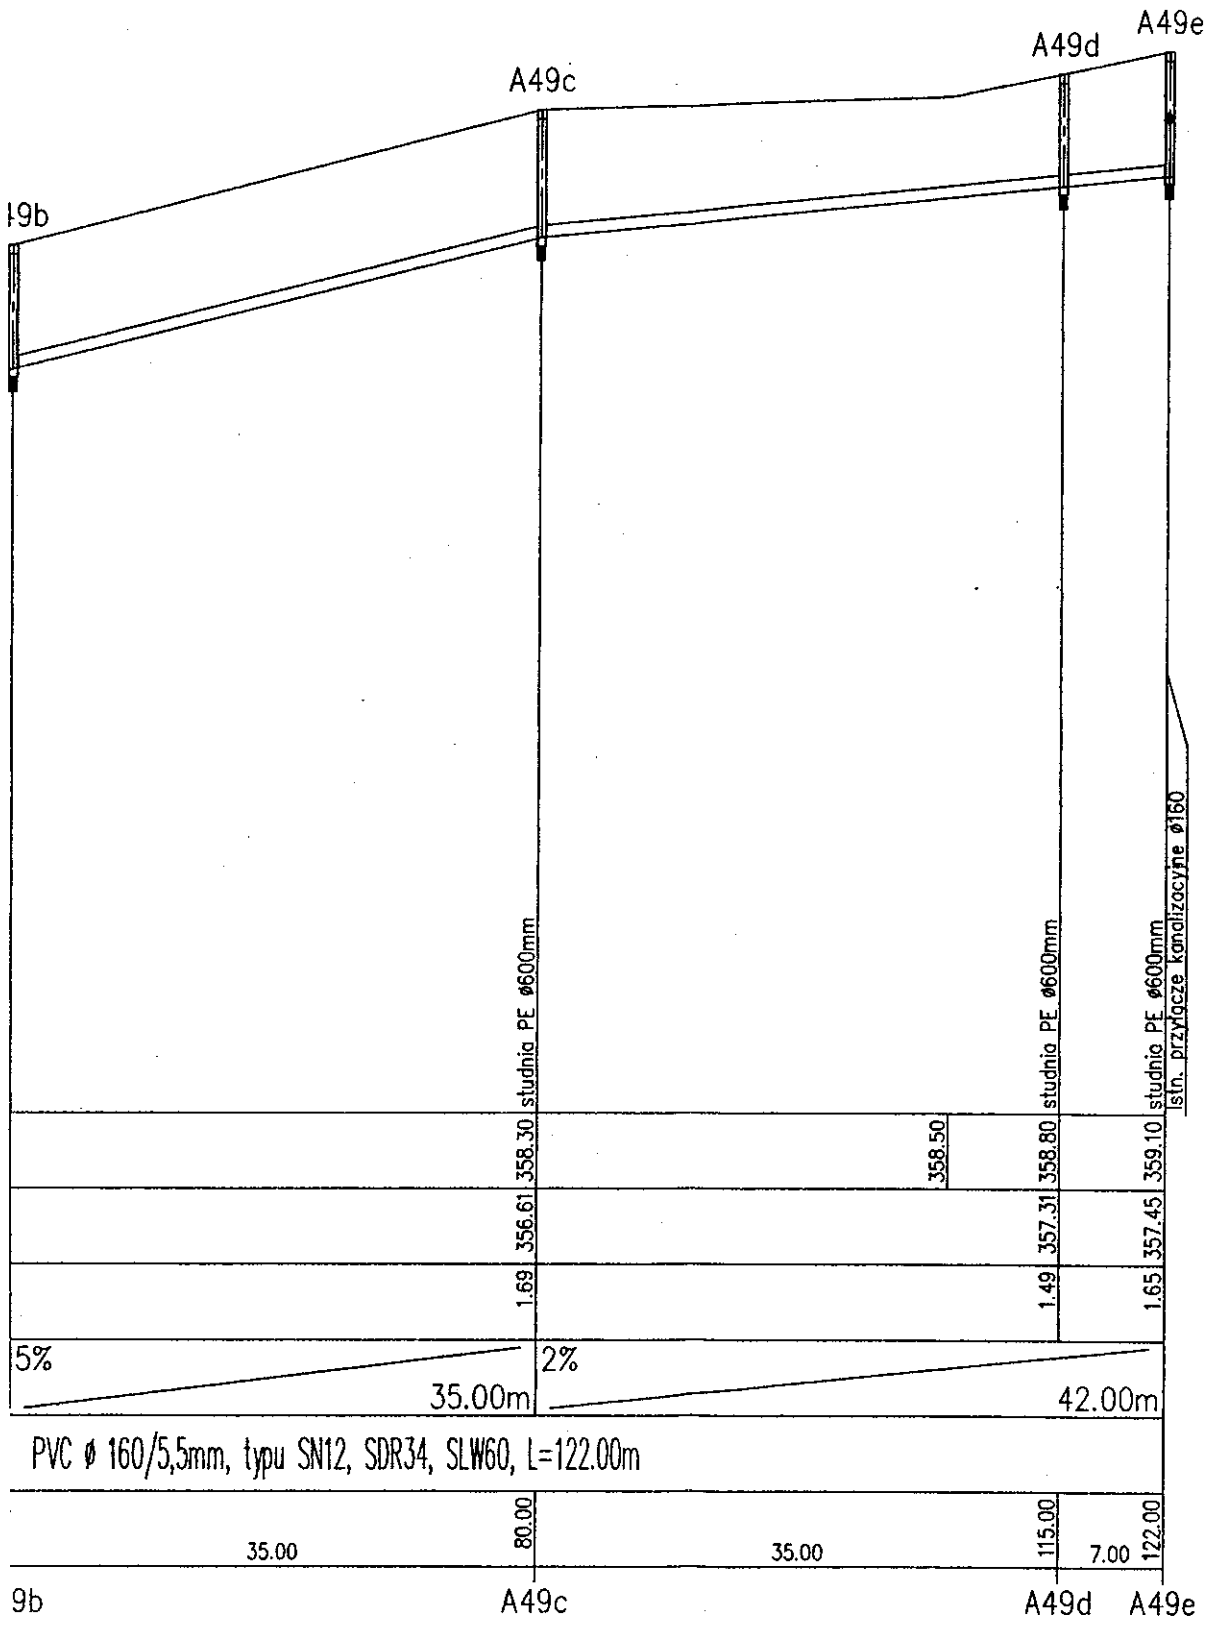

●₁


●₀



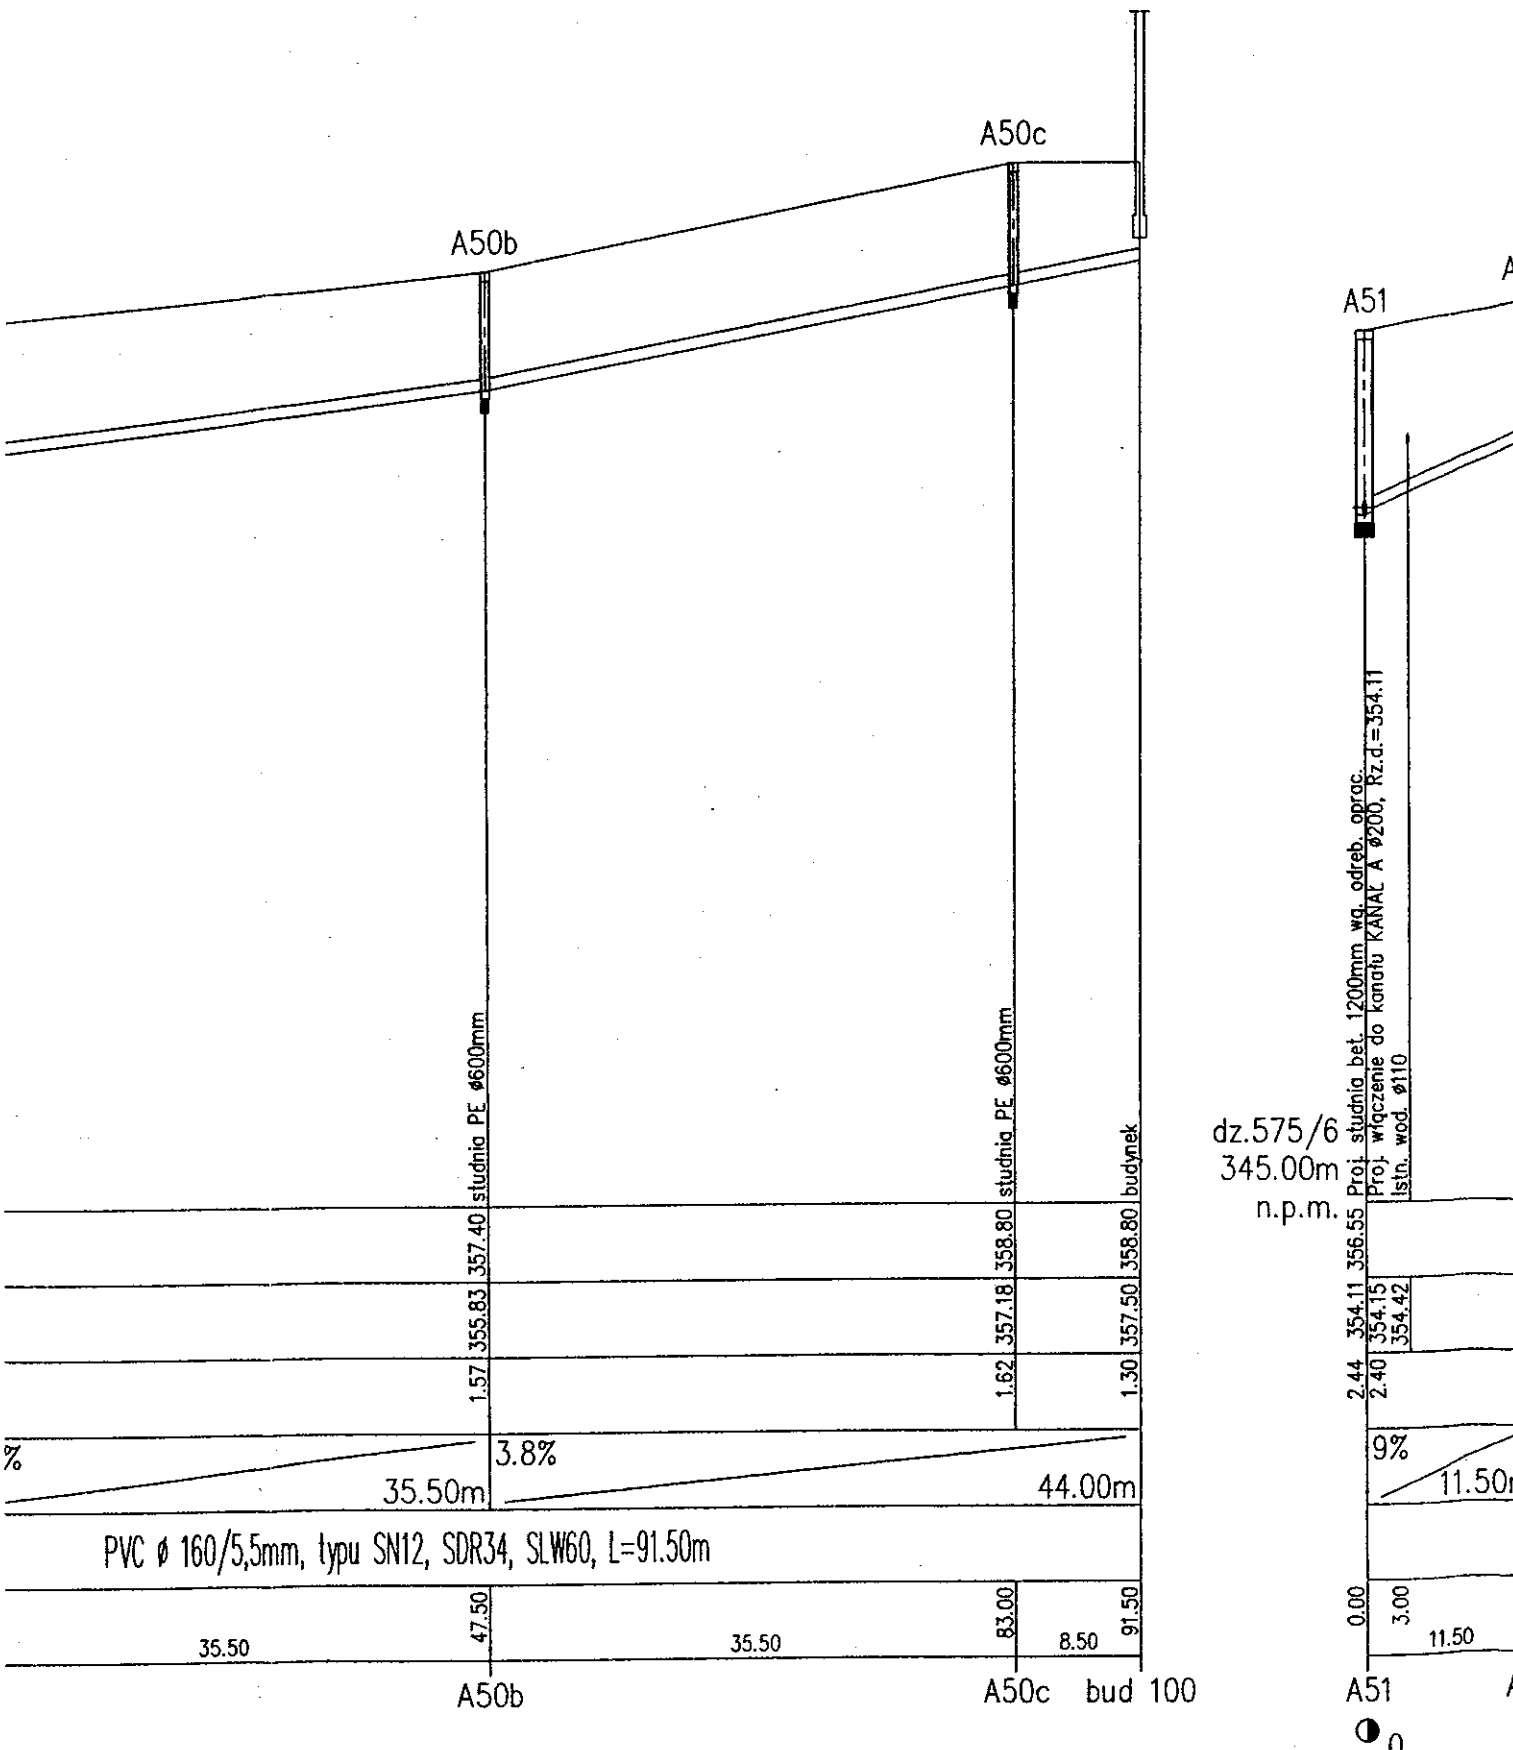


dz.575/6
345.00m
n.p.m.

Proj. studnia bet. 1200mm wg. odreb. oprac.
Proj. włączenie do komatu KANAL A ø200, Rz.d.=354.11
Istn. wod. ø110


PVC ø 160/5,5mm, typu SN12, SDR34, SLW60, L=91.50m

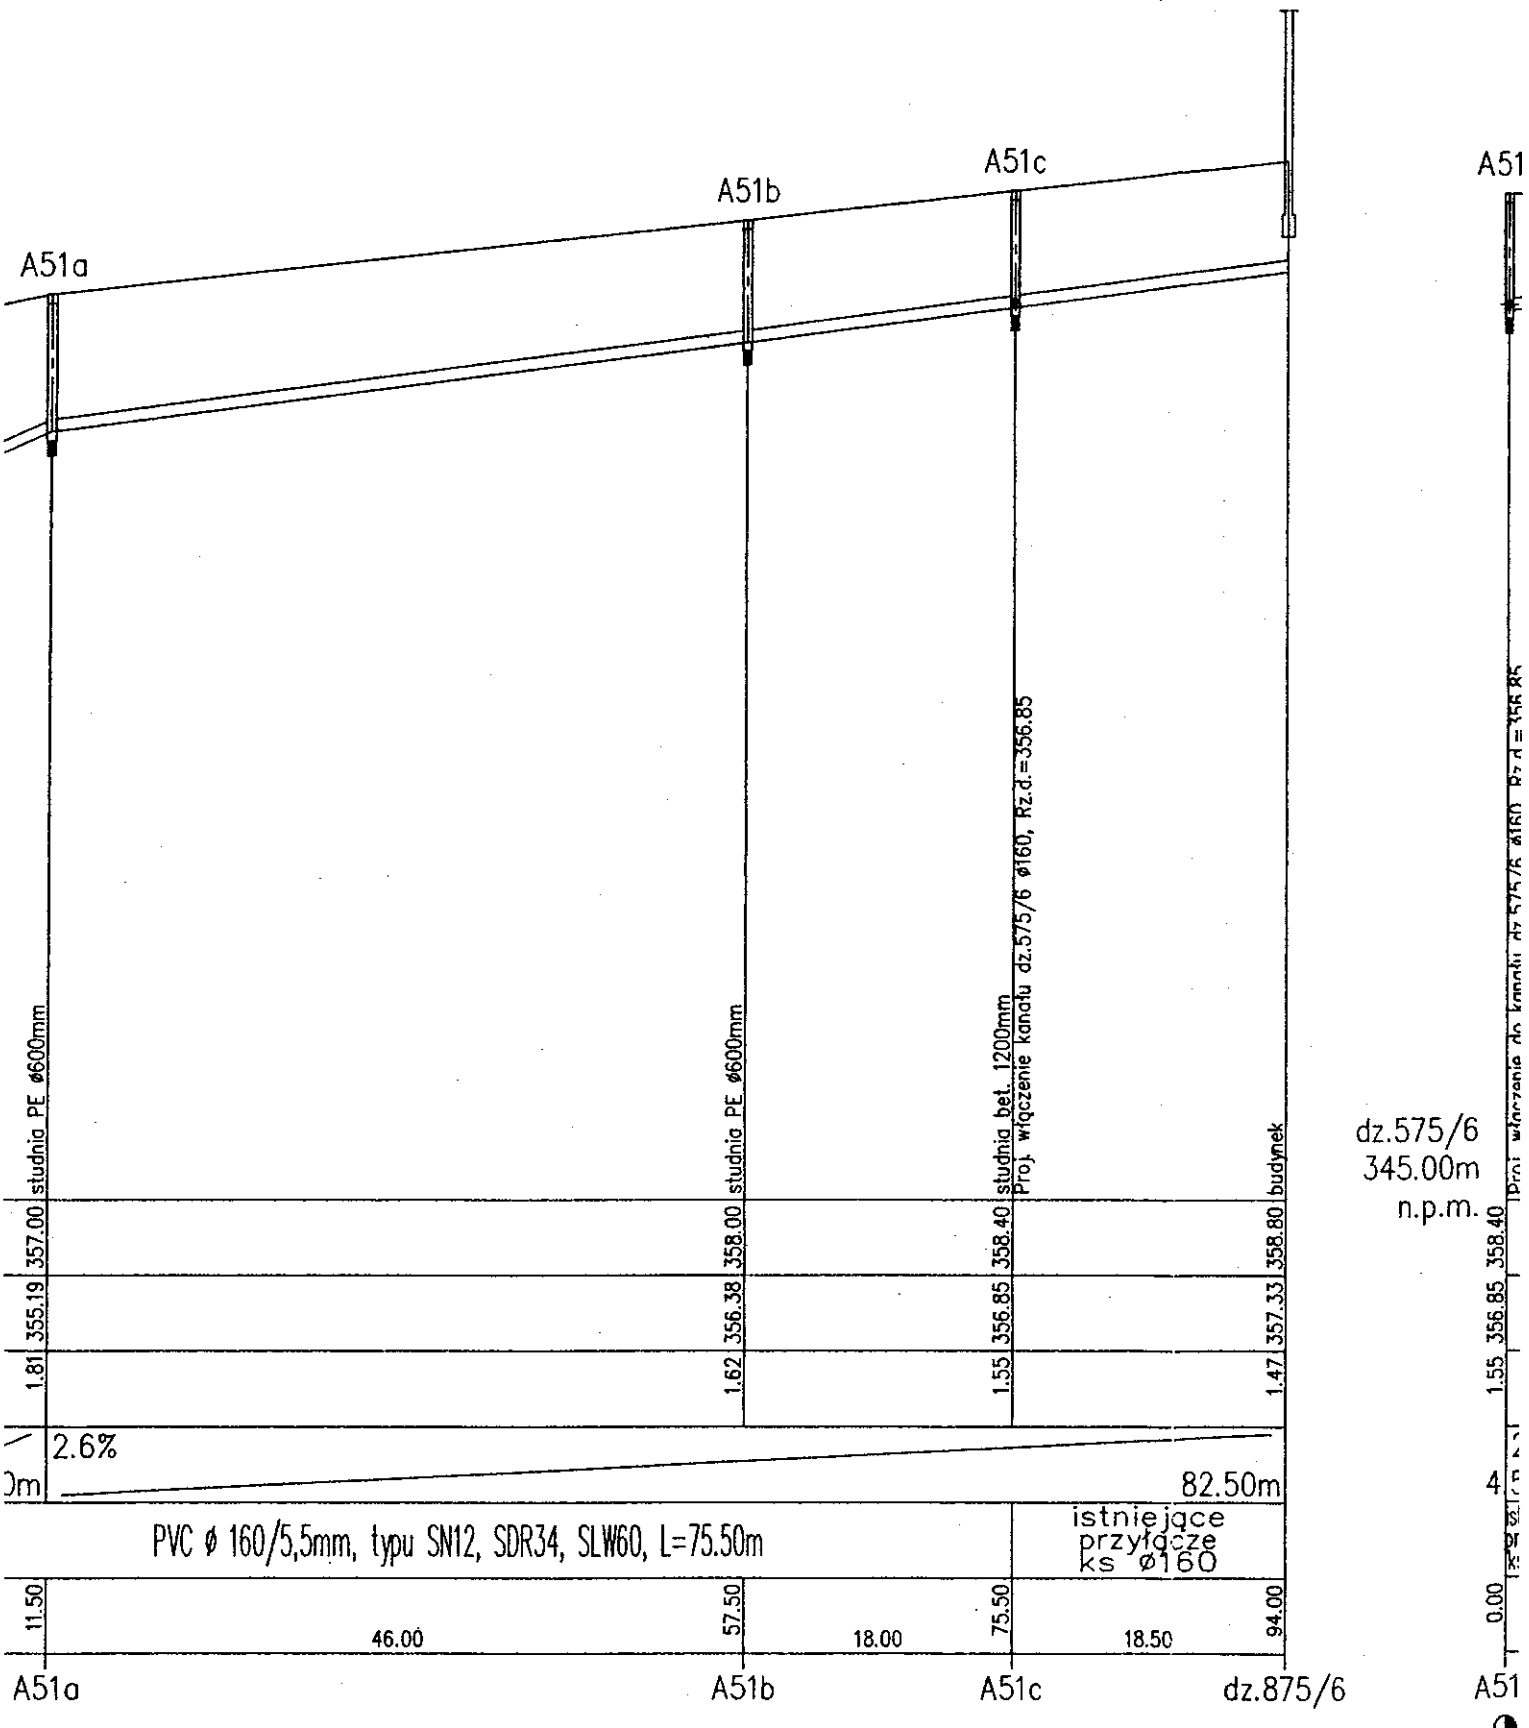

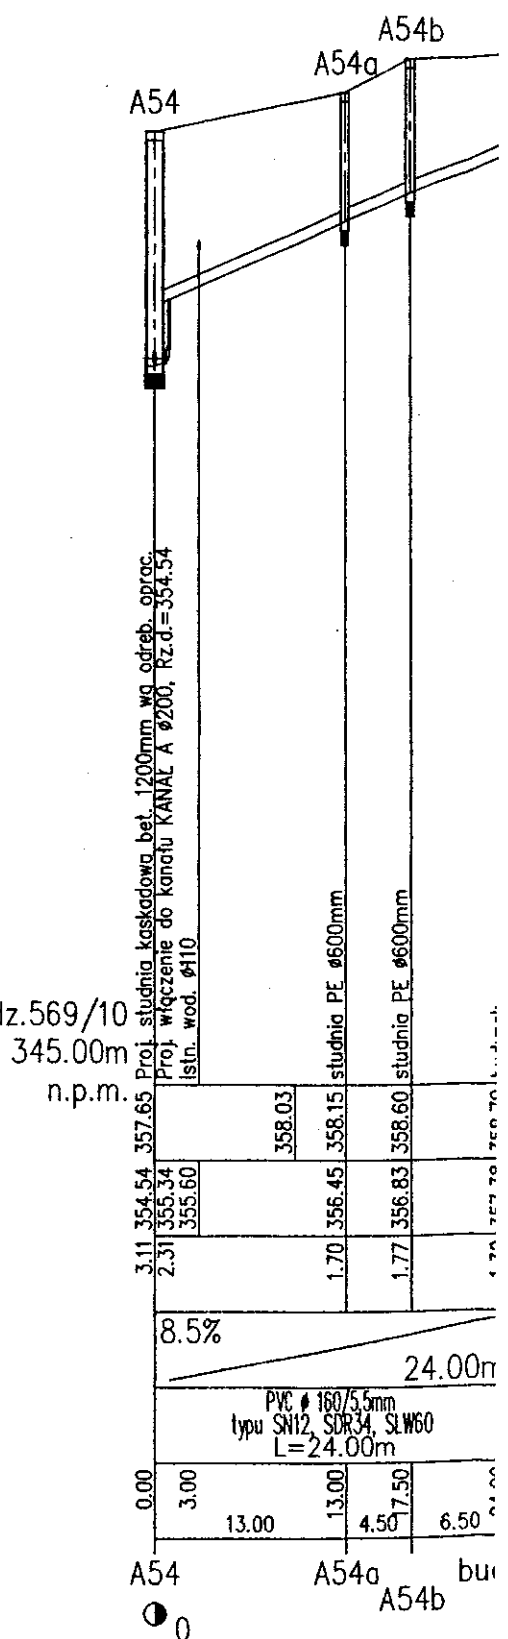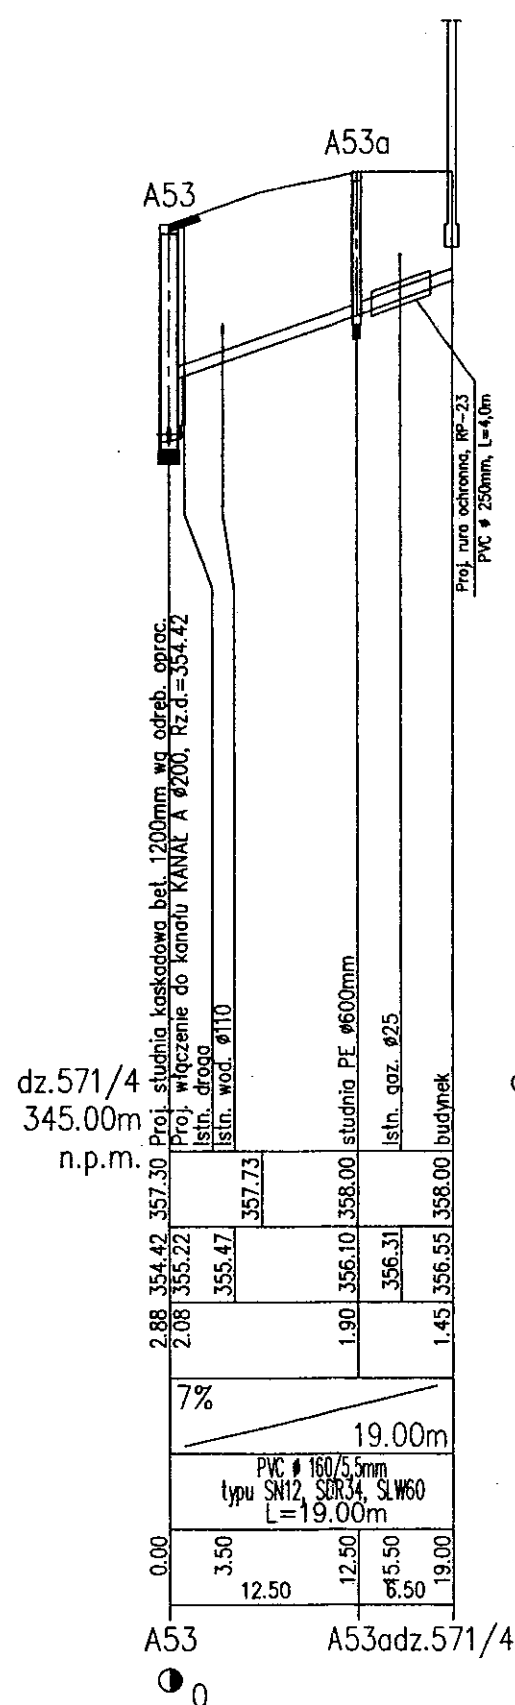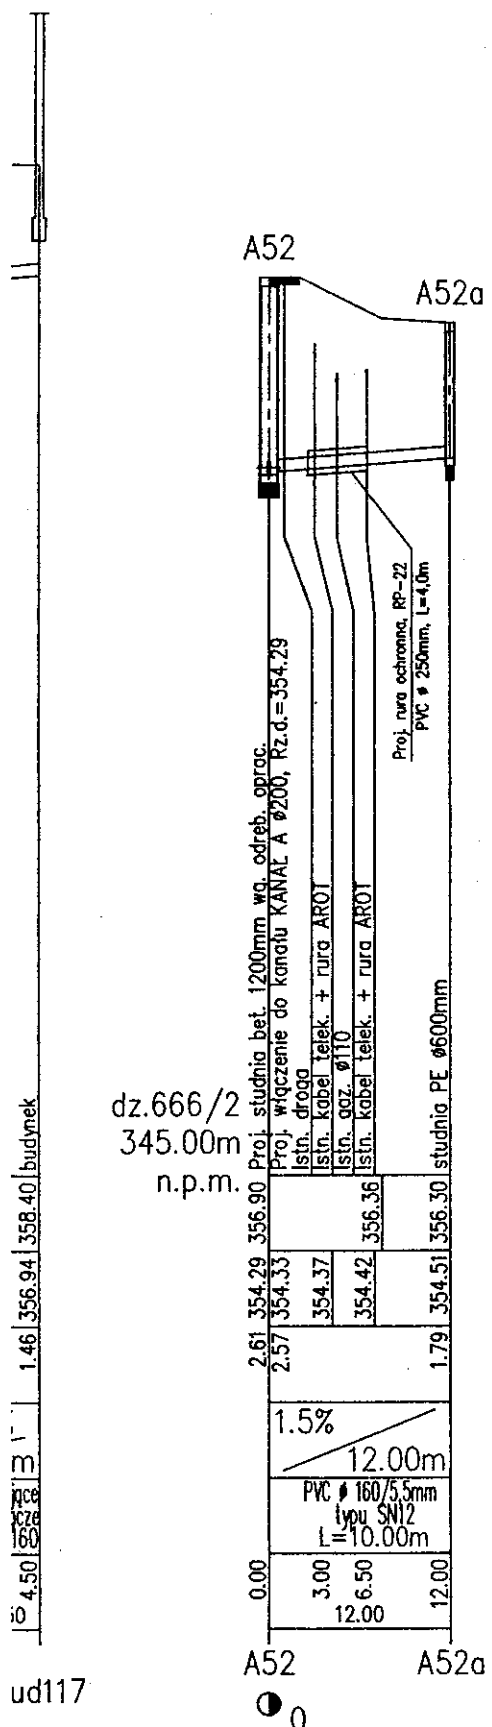

0 4.50 160 160 3 1 1.46 356.94 358.40 budynek

ud117

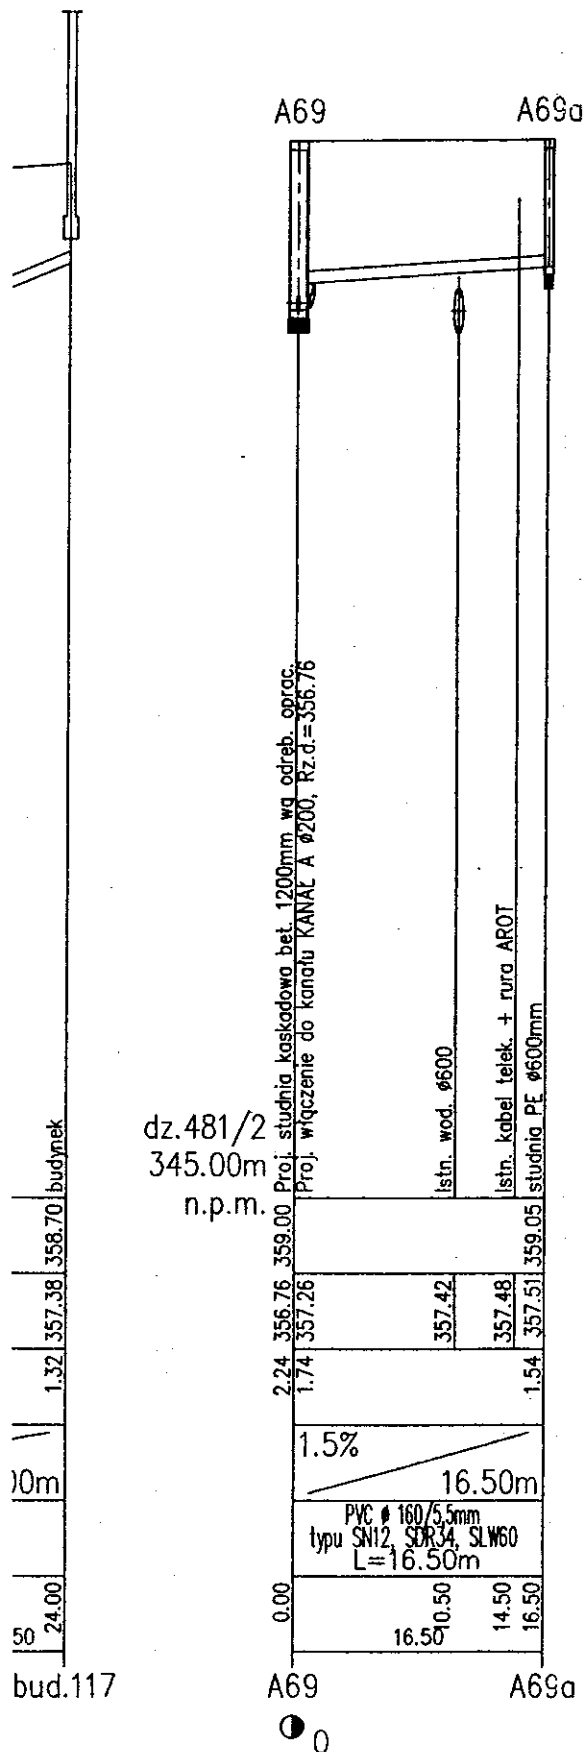

STAROSTWO POW
w Kielcach
Al. IX Wieków 1
25-516 KIELCE

Zakład Projektowo-Usługowy "POL-WOD" Jerzy Polit
25-541 Kielce, ul. Warszawska 346, Biuro: 25-310 Kielce, ul. Kościuszki 11/p. 1:

OBIEKT: Przyłącza kanalizacji sanitarnej w msc. Kajetanów Dolny, gm. Zagnańsk					
Autorzy	Imię i nazwisko	Nr upr.	Pdpis	Data	STADIUM:
Projektował:	inż. Edward Biały	234/KL/74	<i>[Signature]</i>	03.2008 r.	Projekt Bud. - Wyk.
Opracował:	Jerzy Polit		<i>[Signature]</i>	03.2008 r.	
Opracował:	mgr inż. S. Tomaszewski		<i>[Signature]</i>	03.2008 r.	
Sprawdził:					BRANŻA: Sanitarna
NAZWA RYSUNKU: PROFILE PODŁUŻNE - PRZYŁĄCZA DO KANAŁU "A"					

SKA
1:10
NR R
2.