

OZNACZENIE PROFILU:
POZIOM PORÓWNAWCZY



dz.874
350.00 m n.p.m.


Proj. włączenie do kanału KANAŁ H Ø200, Rz.d.=358.74
Proj. studnia kask. bet. 1200mm wg. odręb. oprac.

dz.873
350.00m n.p.m.
Proj. włączenie do kanału KANAŁ H Ø200, Rz.d.=358.90
Proj. studnia bet. 1200mm wg. odręb. oprac.

RZĘDNA TERENU ISTN.		361.00	361.00	budynek
RZĘDNA DNA KANAŁU		358.74 359.35	359.70	
ZAGŁĘBIENIE DNA KANAŁU		2.26 1.65	1.30	
SPADKI, DŁUGOŚCI		2%	17.50m	
ŚREDNICA, MATERIAŁ			PVC Ø 160/5,5mm typu SN12_SOR34_SLM60 L=17.50m	
ODLEGŁOŚCI		0.00	17.50	
HEKTOMETRY		H3	dz.874	



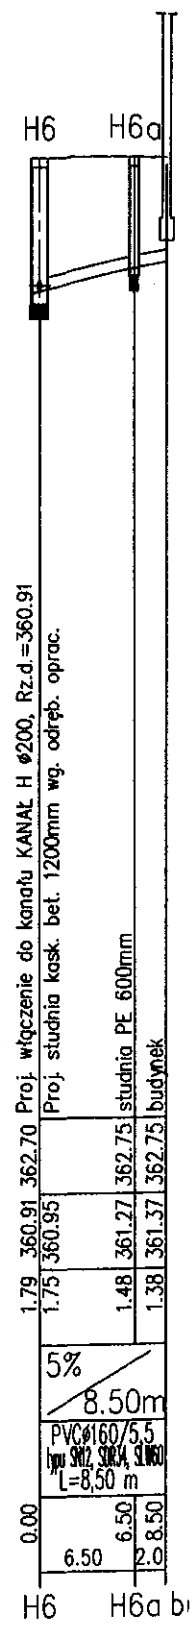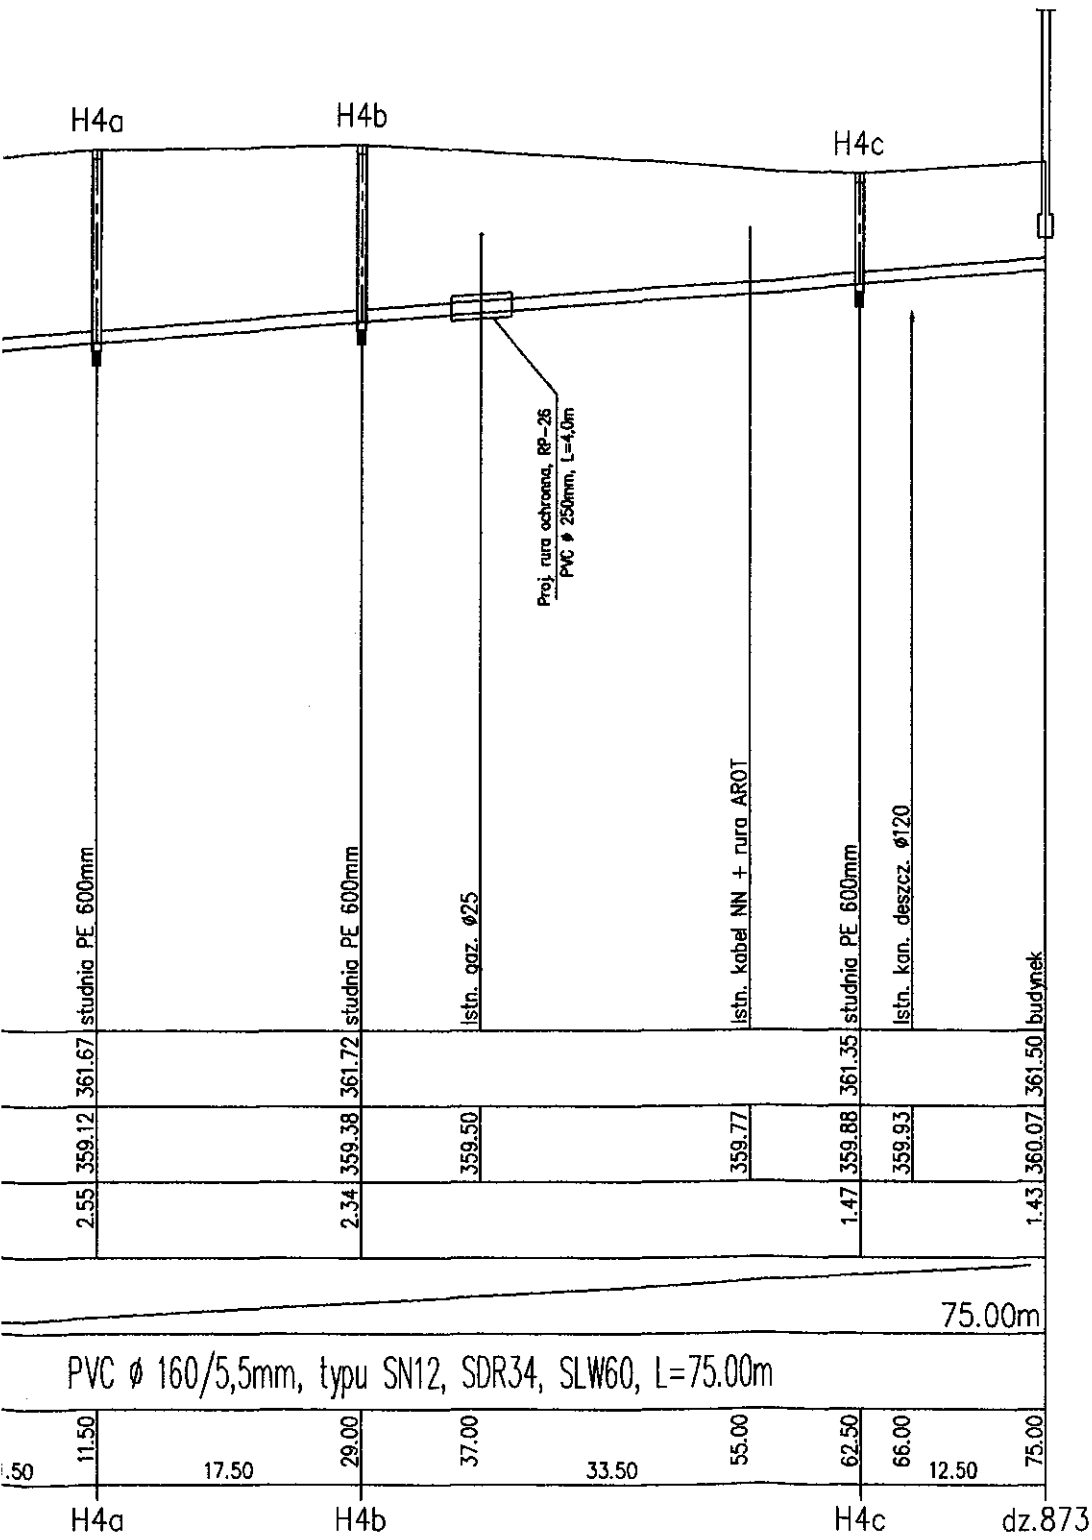

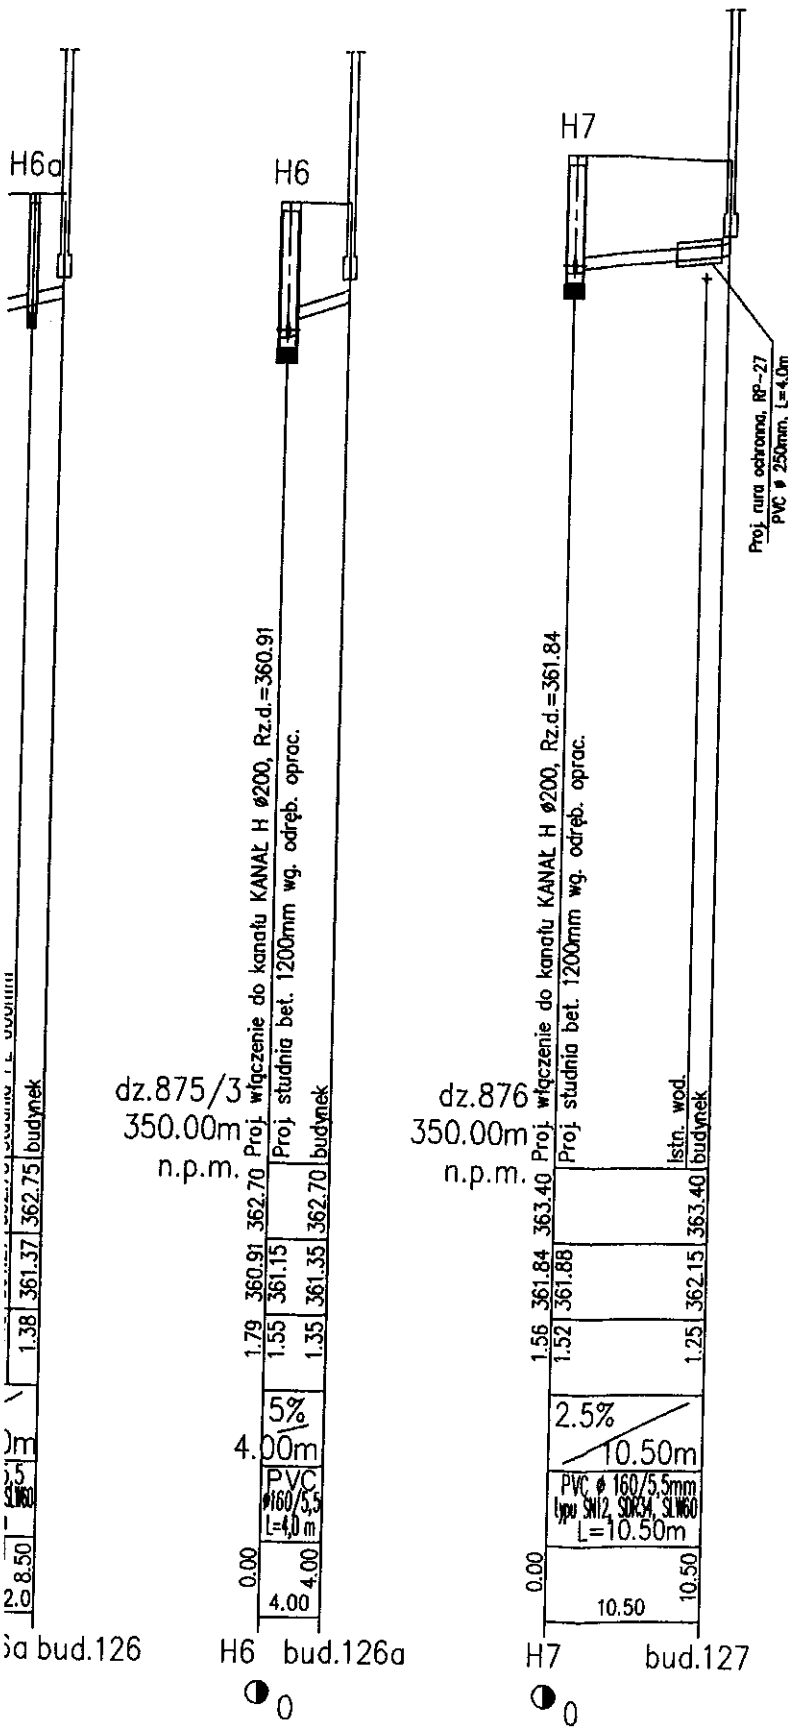

STAR
AL
2



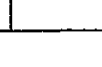
Zakład Projektowo-Uslugowy "POL-WOD" 25-414 Kielce, ul. Warszawska 346, Biuro: 25-310 Kielce, ul. K					
OBIEKT:	Przyłącza kanalizacji sanitarnej w msc. Kajetane gm. Zagnańsk				
Autorzy	Imię i nazwisko	Nr upr.	Podpis	Data	STADIUM:
Projektował:	inż. Edward Biały	234/KI/74	<i>[Signature]</i>	03.2008 r.	Projekt Bud
Opracował:	Jerzy Polit		<i>[Signature]</i>	03.2008 r.	BRANŻA:
Opracował:	mgr inż. S. Tomaszewski		<i>[Signature]</i>	03.2008 r.	Sanitarna
Sprawdził:					
NAZWA RYSUNKU: PROFILE PODŁUŻNE - PRZYŁĄCZA DO KANAŁ					

Proj. rura ochronna, RP-27
PVC Ø 250mm, L=4,0m

STAROSTWO POWIATOWE
w Kielcach
Al. IX Wielkich Kiele 3
25-516 KIELCE

Zakład Projektowo-Usługowy "POL-WOD" Jerzy Polit

25-414 Kielce, ul. Warszawska 346, Biuro: 25-310 Kielce, ul. Kościuszki 11/p. 219

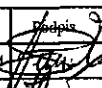OBIEKT:		Przyłącza kanalizacji sanitarnej w msc. Kajetanów Dolny, gm. Zagnańsk			
Autorzy	Imię i nazwisko	Nr upr.	Podpis	Data	STADIUM:
Projektował:	inż. Edward Biały	234/KLJ/74		03.2008 r.	Projekt Bud. - Wyk.
Opracował:	Jerzy Polit			03.2008 r.	BRANŻA:
Opracował:	mgr inż. S. Tomaszewski			03.2008 r.	Sanitarna
Sprawdził:					
NAZWA RYSUNKU:					SKALA
PROFILE PODŁUŻNE - PRZYŁĄCZA DO KANAŁU "H"					1:100 1:500
					NR RYS.
					2.4