


KOMORA WODOMIERZOWA

1:25

PRZEKRÓJ POZIOMY

STAROSTWO POWIATOWE
w Kielcach
Al. IX Wieków Kielc 3
25-516 KIELCE

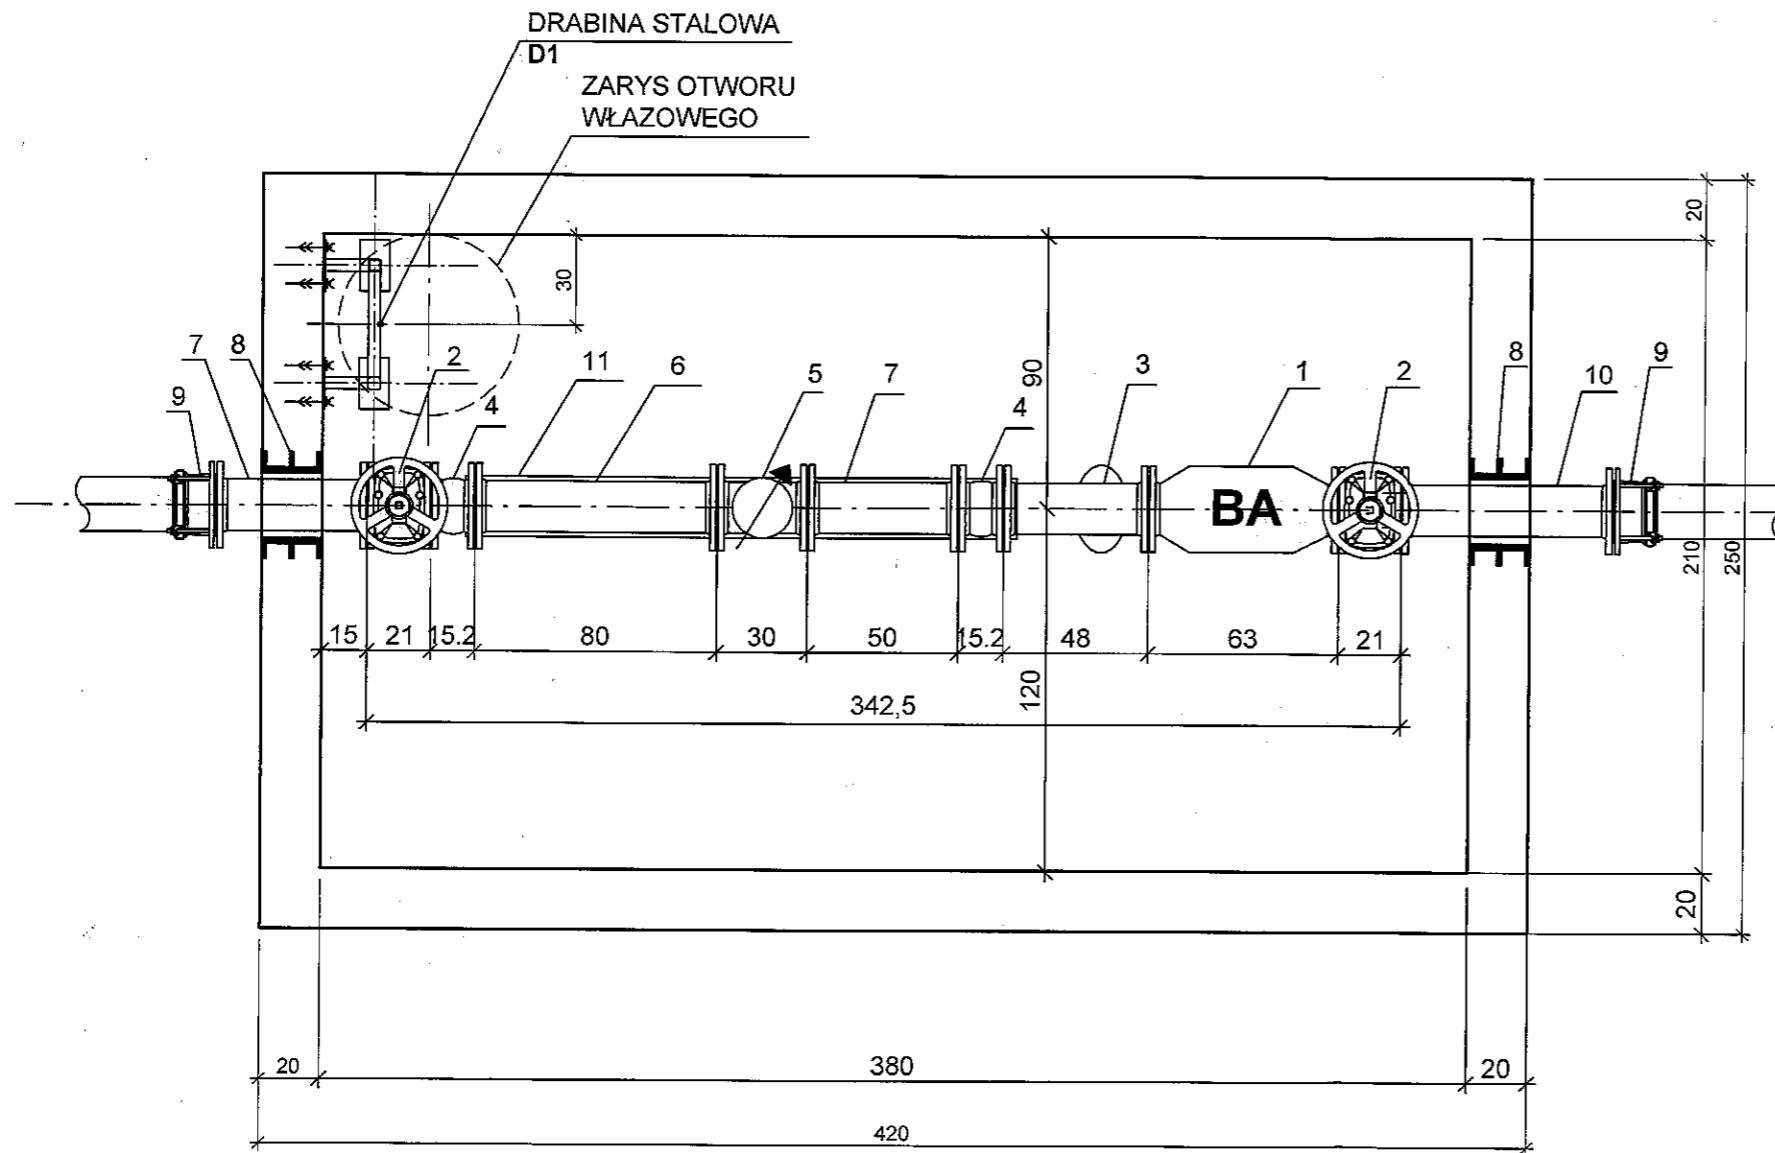

- 1 ZAWÓR ANTYSKAŻENIOWY KLASY BA; DN150; SZT. 1
- 2 ZASUWA ŻELIWNNA KOŁNIERZOWA Z MIĘKKIM USZCZELNIENIEM DN150; SZT. 2
- 3 FILTR SIATKOWY DN150; SZT. 1
- 4 ŁĄCZNIK AMORTYZACYJNY KOŁNIERZOWY DN150, L=15.2 cm; SZT. 2
- 5 WODOMIERZ MZ-NK DN150; SZT. 1
- 6 KRÓCIEC DWUKOŁNIERZOWY DN150, L=80 cm; SZT. 1
- 7 KRÓCIEC DWUKOŁNIERZOWY DN150, L=50 cm; SZT. 2
- 8 PRZEJŚCIE SZCZELNE TULEJOWE "PT" DLA RURY ϕ 180, L=200; SZT 2
- 9 ŁĄCZNIK RUROWO - KOŁNIERZOWY DN150; SZT. 2
- 10 KRÓCIEC DWUKOŁNIERZOWY DN150, L=70 cm; SZT. 1
- 11 PODPARCIE MUROWANE Z BLOCKÓW BETONOWYCH NA ZAPRAWIE CEMENTOWEJ.

EPRD	OBIEKT:	SIEĆ WODOCIĄGOWA - Osiedle mieszkaniowe w miejscowości Chrusty Gmina Zagnańsk		
	INWESTOR:	GMINA WŁOSZCZOWA		
BIURO POLITYKI GOSPODARZEJ I ROZWOJU REGIONALNEGO ul. Szkolna 36A 25-504 KIELCE	TEMAT:	PROJEKT BUD - WYK sieci wodociągowej.		
	BRANŻA:	Sanitarna		
tel: +48 41 345-32-72 fax: +48 41 345-25-87	TEMAT RYSUNKU:	SKALA:	DATA:	RYS.NR:
Prawa autorskie do tego rysunku przysługują EPRD. Bez jego zgody rysunek nie może być wykorzystywany lub reprodukowany.	Komora wodomierzowa. Przekrój poziomy	1:25	11/2009	12
			plik: tabela.dwg	
	IMIE I NAZWISKO	NR UPRAWNIENI	PODPIS	
	PROJEKTANT:	mgr inż. Jarosław Kosałkowski	KI-175/93	
	SPRAWDZAJĄCY:	mgr inż. Włodzimierz Szczepanik	KL-32/86	
	OPRACOWAŁ:	mgr inż. Leszek Janowski		