

**UCHWAŁA Nr 7/2013**  
**RADY GMINY ZAGNAŃSK**  
**z dnia 30 stycznia 2013r.**

w sprawie wskazania wstępnej lokalizacji nowego przystanku komunikacyjnego w miejscowości Zagnańsk ul. Wrzosowa – na wysokości posesji nr 22.

Na podstawie art.18 ust.2 pkt.15 ustawy z dnia 8 marca 1990 r. o samorządzie gminnym (Dz. U. z 2001 r. poz. Nr 142, poz. 1591 ze zm.) i art. 20 f ust.1 ustawy z dnia 21 marca 1985 roku o drogach publicznych (Dz. U. z 2007 r. Nr 19 poz. 115 ze zm.), Rada Gminy Zagnańsk uchwała, co następuje:

§ 1

Wskazuje się wstępną lokalizację nowego przystanku komunikacyjnego przy drodze powiatowej Nr 0307 T Wąsosza – Belno - Zalezianka:

- prawa strona – na wysokości działki Nr 340 (numer posesji 22) zgodnie z załącznikiem graficznym Nr 1.

§ 2


Wykonanie uchwały powierza się Wójtowi Gminy.

§ 3

Uchwała wchodzi w życie z dniem podjęcia.

PRZEWODNICZĄCY  
Rady Gminy  
*Wojciech Gmłoch*

Załącznik nr 1  
do Uchwały Nr 7/2013  
Rady Gminy Zagnańsk  
z dnia 30 stycznia 2013r.

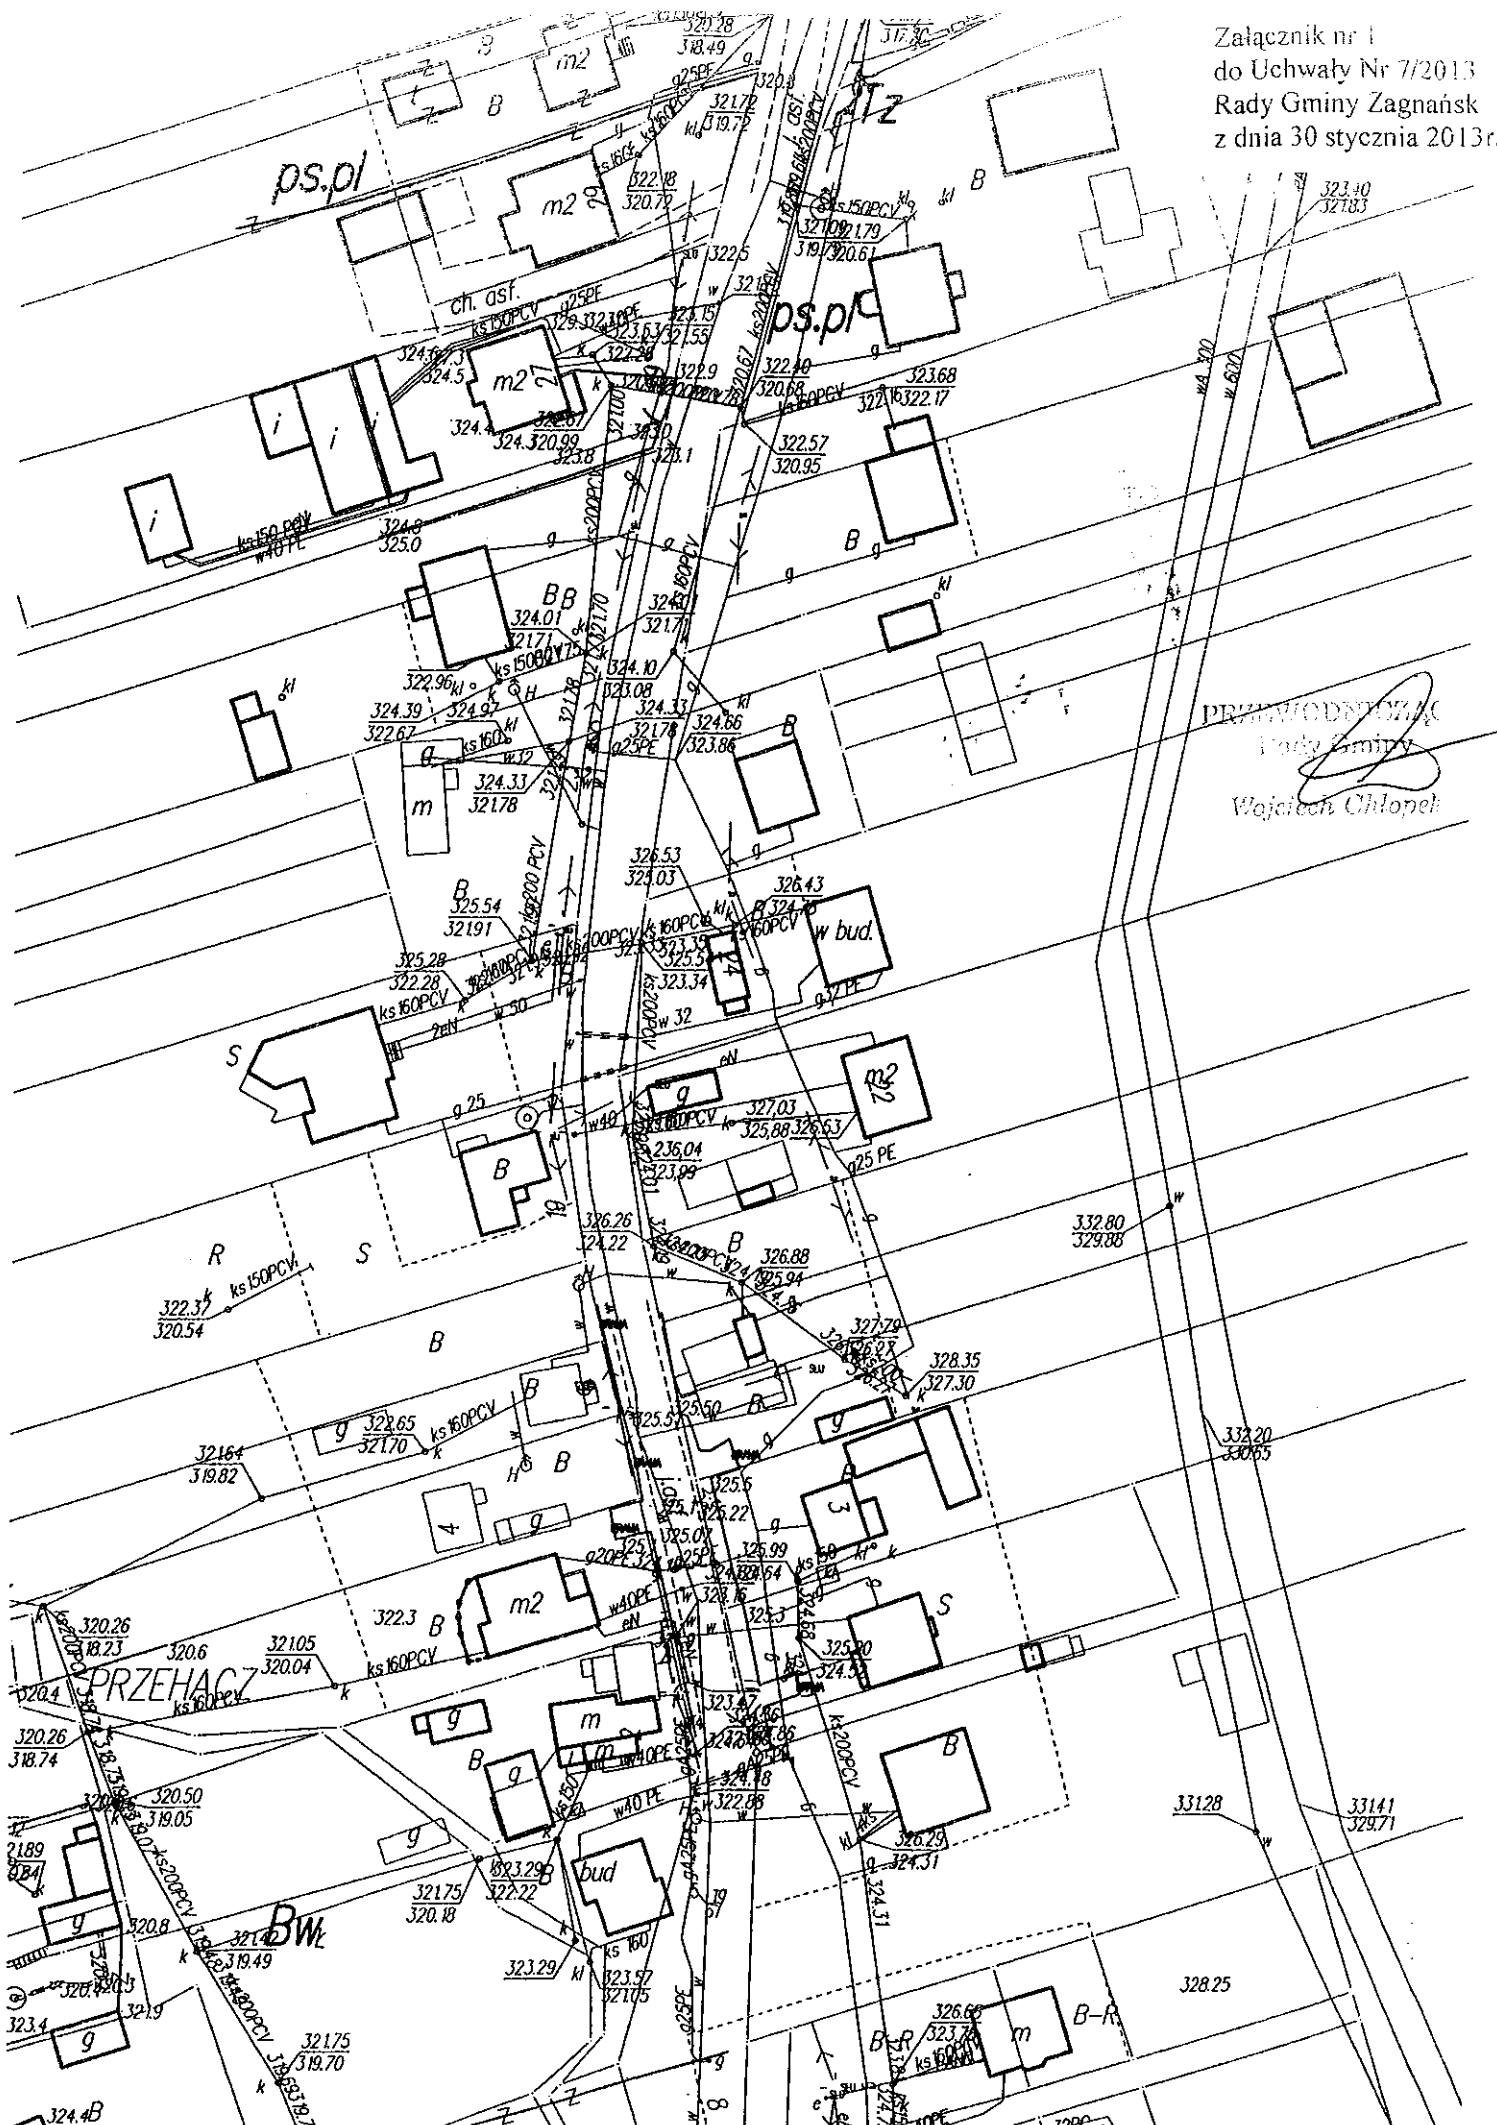

PRZYBYTOCZNA  
Rada Gminy  
Wojciech Chłopek