

**UCHWAŁA Nr 31/VII/2014**  
**RADY GMINY ZAGNAŃSK**  
**z dnia 29 grudnia 2014r.**


w sprawie wskazania wstępnej lokalizacji nowych przystanków komunikacyjnych w miejscowości Zagnańsk ul. Wrzosowa.

Na podstawie art.18 ust.2 pkt.15 ustawy z dnia 8 marca 1990 r. o samorządzie gminnym (tj. Dz. U. z 2013 r. poz. 594 z późn. zm.) i art. 20 f pkt.1 ustawy z dnia 21 marca 1985 roku o drogach publicznych (tj. Dz. U. z 2013 r. poz. 260 z późn. zm.), Rada Gminy Zagnańsk uchwala, co następuje:


§ 1. Wskazuje się wstępną lokalizację nowych przystanków komunikacyjnych przy drodze powiatowej Nr 0307 T Wąsosza –Belno - Zalezianka, w miejscowości Zagnańsk ul. Wąsosza:  
- lewa strona – na wysokości działki Nr 202/3,  
- prawa strona – na wysokości działki Nr 310/2.  
zgodnie z załącznikiem graficznym Nr 1.

§ 2. Wykonanie uchwały powierza się Wójtowi Gminy.

§ 3. Uchwała wchodzi w życie z dniem podjęcia.

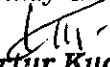PRZEWODNICZĄCY  
Rady Gminy  
  
**Arthur Kudzia**

Załącznik Nr 1  
do Uchwały Nr 31/VII/2014  
Rady Gminy Zagnańsk  
z dnia 29 grudnia 2014 r.

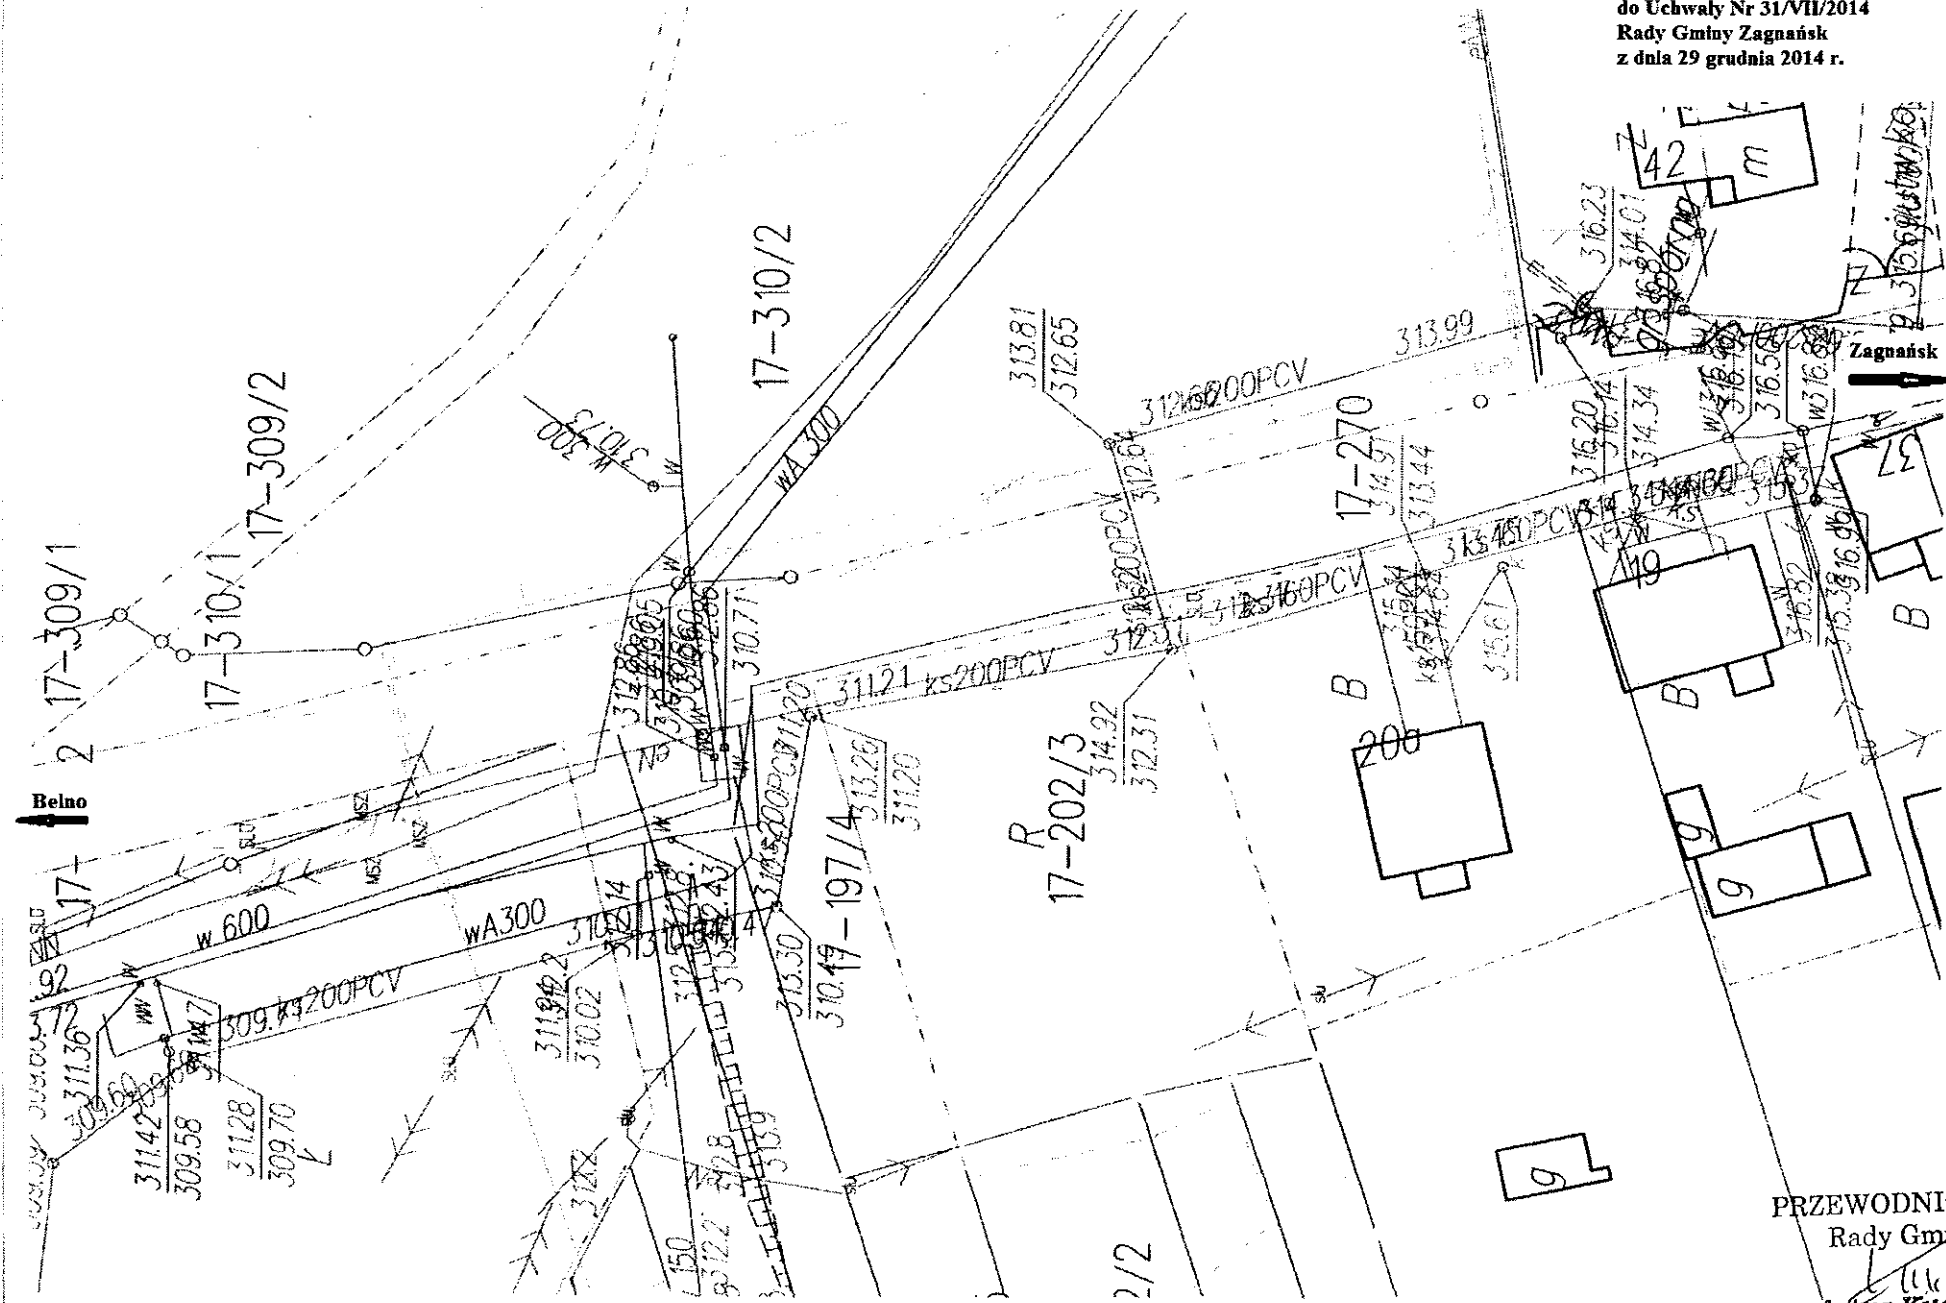

Bełno

Zagnańsk

PRZEWODNICZĄCY  
Rady Gminy  
*Artur Kudzia*  
Artur Kudzia