




PRZEWODNICZĄCA  
 Załącznik do Uchwały Rady Gminy w Zagnańsku A D W G M I N Y  
 Nr 5 z dnia 16.02.2008r.

Rysunek zmiany Nr 3 w miejscowym planie zagospodarowania przestrzennego sołectwa Tumlin na terenie gminy Zagnańsk  
 teren objęty zmianą w miejscowym planie zagospodarowania przestrzennego sołectwa Tumlin na terenie gminy Zagnańsk

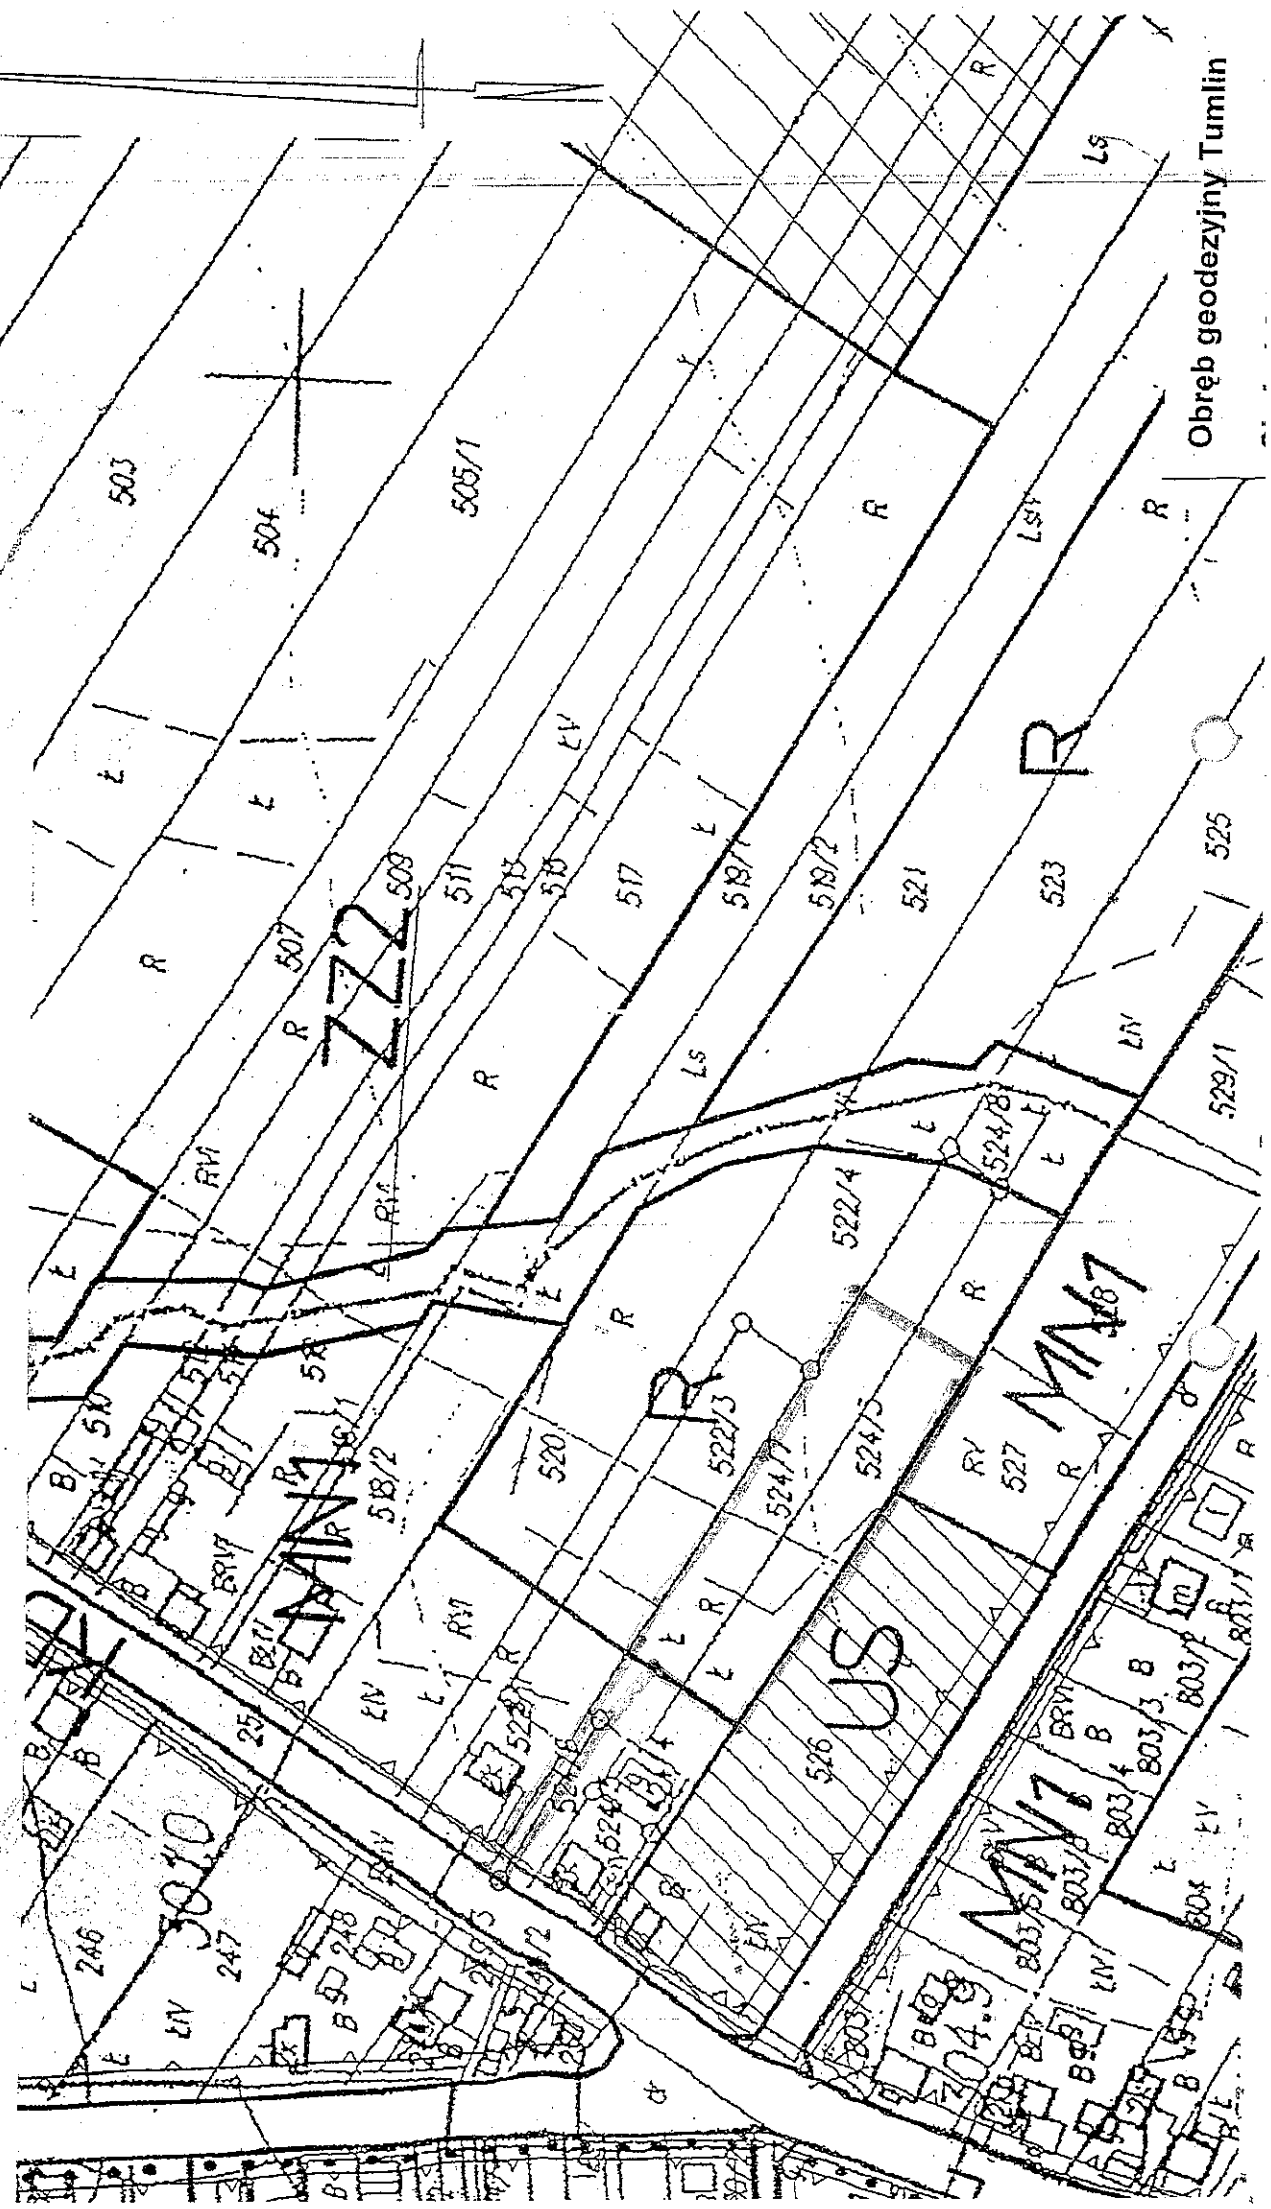

Obręb geodezyjny Tumlin