

UCHWAŁA Nr 97/VII/2015
RADY GMINY ZAGNAŃSK
z dnia 26 sierpnia 2015 r.

w sprawie wskazania wstępnej lokalizacji nowych przystanków komunikacyjnych w miejscowości: Zagnańsk i Zachełmie.

Na podstawie art.18 ust.2 pkt.15 ustawy z dnia 8 marca 1990 r. o samorządzie gminnym (tj. Dz. U. z 2013 r. poz. 594 z późn. zm.) i art. 20 f pkt.1 ustawy z dnia 21 marca 1985 roku o drogach publicznych (j.t. Dz. U. z 2015 r. poz. 460 z późn. zm.), Rada Gminy Zagnańsk uchwala, co następuje:

§ 1. Wskazuje się wstępną lokalizację nowego przystanku komunikacyjnego:

a). przy drodze powiatowej nr 0296T Kielce - Zagnańsk w miejscowości Zagnańsk:

- prawa strona – na wysokości działki Nr 387/1 – obręb Jaworze – jedn. ewid. Zagnańsk.

- lewa strona – na wysokości działki Nr 389/1 – obręb Jaworze – jedn. ewid. Zagnańsk naprzeciw działki Nr 389/1,

zgodnie z załącznikiem graficznym Nr 1.

b). przy drodze powiatowej Nr 0306T Wąsosza – Zachełmie w miejscowości Zachełmie:

- prawa strona – na wysokości działki Nr 540/15,

- lewa strona – na wysokości działki Nr 1368 naprzeciw działki Nr 540/15,


zgodnie z załącznikiem graficznym Nr 2.

§ 2. Wykonanie uchwały powierza się Wójtowi Gminy.

§ 3. Uchwała wchodzi w życie z dniem podjęcia.


PRZEWODNICZĄCY

Rady Gminy


Artur Kudzia

Załącznik Nr 1
do Uchwały Nr 97/VII/2015
Rady Gminy Zagnańsk
z dnia 26 sierpnia 2015 r.

PRZEWODNICZĄCY
Rady Gminy
Artur Kudzia
Artur Kudzia

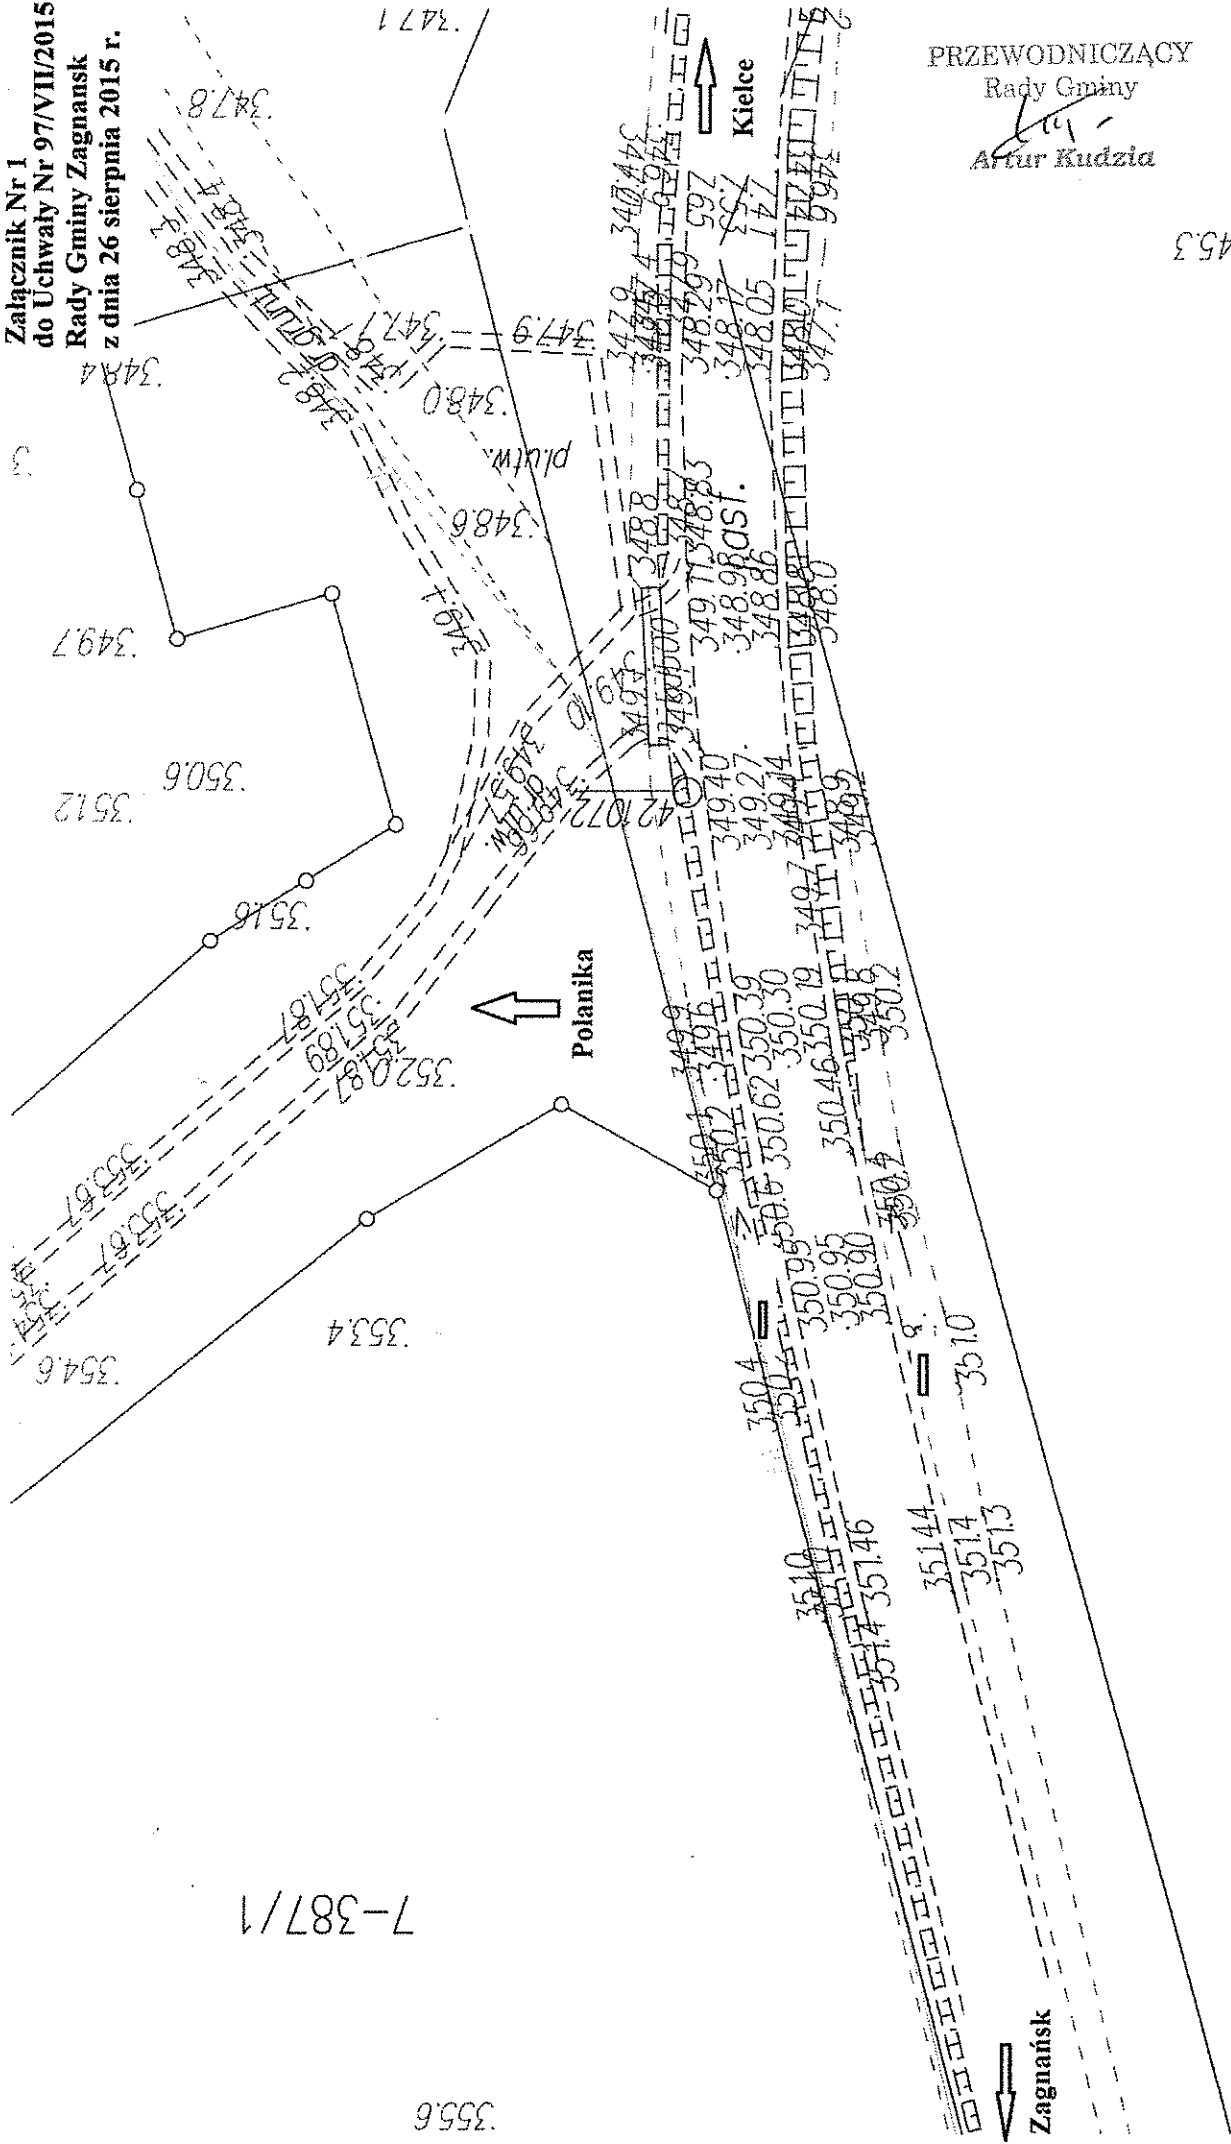

345.3

346.6

349.0

348.7


7 - 389/1

7-387/1

355.6

Załącznik Nr 2
do Uchwały Nr 97/VII/2015
Rady Gminy Zagnańsk
z dnia 26 sierpnia 2015 r.

PRZEWODNICZĄCY
Rady Gminy
[Signature]
Artur Kudzia

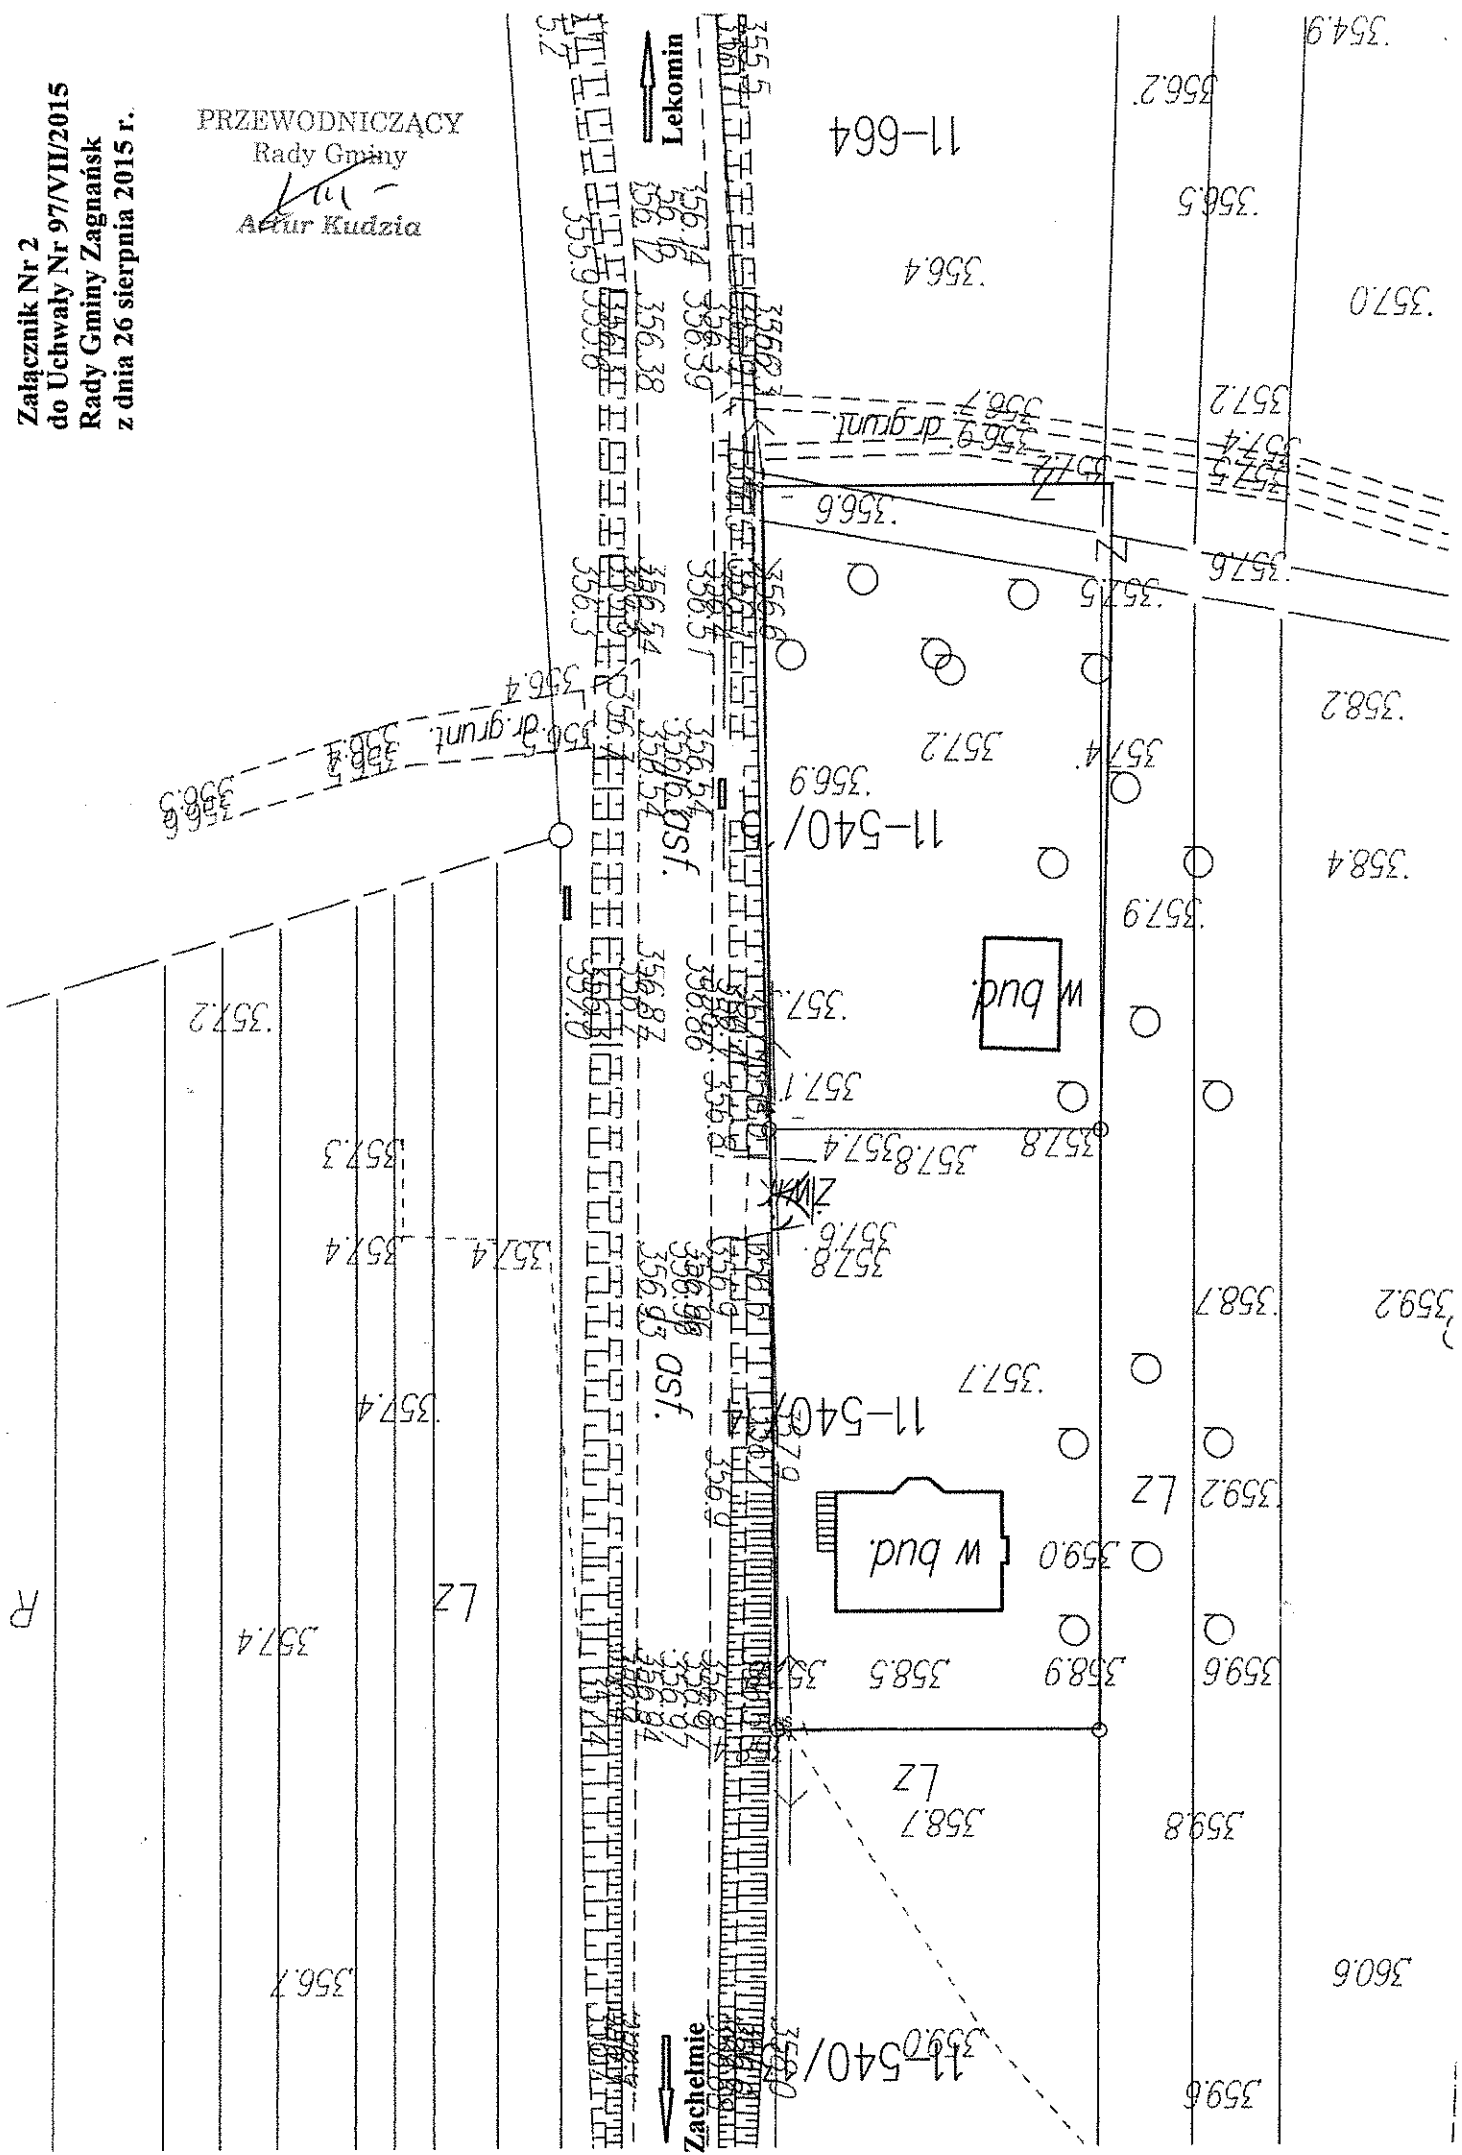

R