

Uchwała Nr VIII/38/2011
Rady Gminy Zaklików
z dnia 18 kwietnia 2011

w sprawie przystąpienia do sporządzenia I zmiany studium uwarunkowań i kierunków zagospodarowania przestrzennego Gminy Zaklików

Działając na podstawie art.18 ust.2 pkt.15 ustawy z dnia 8 marca 1990 roku o samorządzie gminnym (Dz.U.z 2000roku Nr 12 poz.1591 z póź.zm) oraz art.27 w związku z art.9 ust.1 i ust.3 ustawy z dnia 27 marca 2003 roku o planowaniu przestrzennym (Dz.U.Nr 80, poz.717 z póź.zm) Rada Gminy Zaklików uchwała co, następuje

§ 1.

Przystąpić do sporządzenia I zmiany studium uwarunkowań i kierunków zagospodarowania przestrzennego gminy Zaklików przyjętego uchwałą Nr XL1/197/2002 Rady Gminy Zaklików z dnia 26 kwietnia 2002 roku w sprawie „ uchwalenia Studium Uwarunkowań i Kierunków Zagospodarowania Przestrzennego Gminy Zaklików” zwanego dalej studium.

§ 2.

1. I zmiana Studium będzie dotyczyć elementów zagospodarowania przestrzennego Gminy, w szczególności przeznaczenia pod zabudowę odnawialnych źródeł energii w postaci elektrowni wiatrowych położonych w obrębach ewidencyjnych Zdziechowice Pierwsze, Zdziechowice Drugie, Karkówka, Józefów, Baraki Stare, Baraki Nowe i obsługi komunikacyjnej terenu.
2. Obszar objęty I zmianą studium oznaczono na załączniku graficznym do niniejszej uchwały linią przerywaną koloru czerwonego.


§ 3.

Wykonanie uchwały powierza się Wójtowi Gminy.


§ 4.

Uchwała wchodzi w życie z dniem podjęcia.

Przewodniczący Rady Gminy

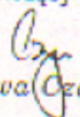
Ewa Czajka

Mapa przedstawia zmiany terytorialne w Gminie Zaklików, obejmujące obszary: Nowe Baraki, Stare Baraki, Józefów, Zdziechowice I, Zdziechowice II, Karkówka, Dąbrowa, Tysaków, Zaklików i Irena. Mapa zawiera również legendę, skalę 1:50 000 oraz pasek skali.

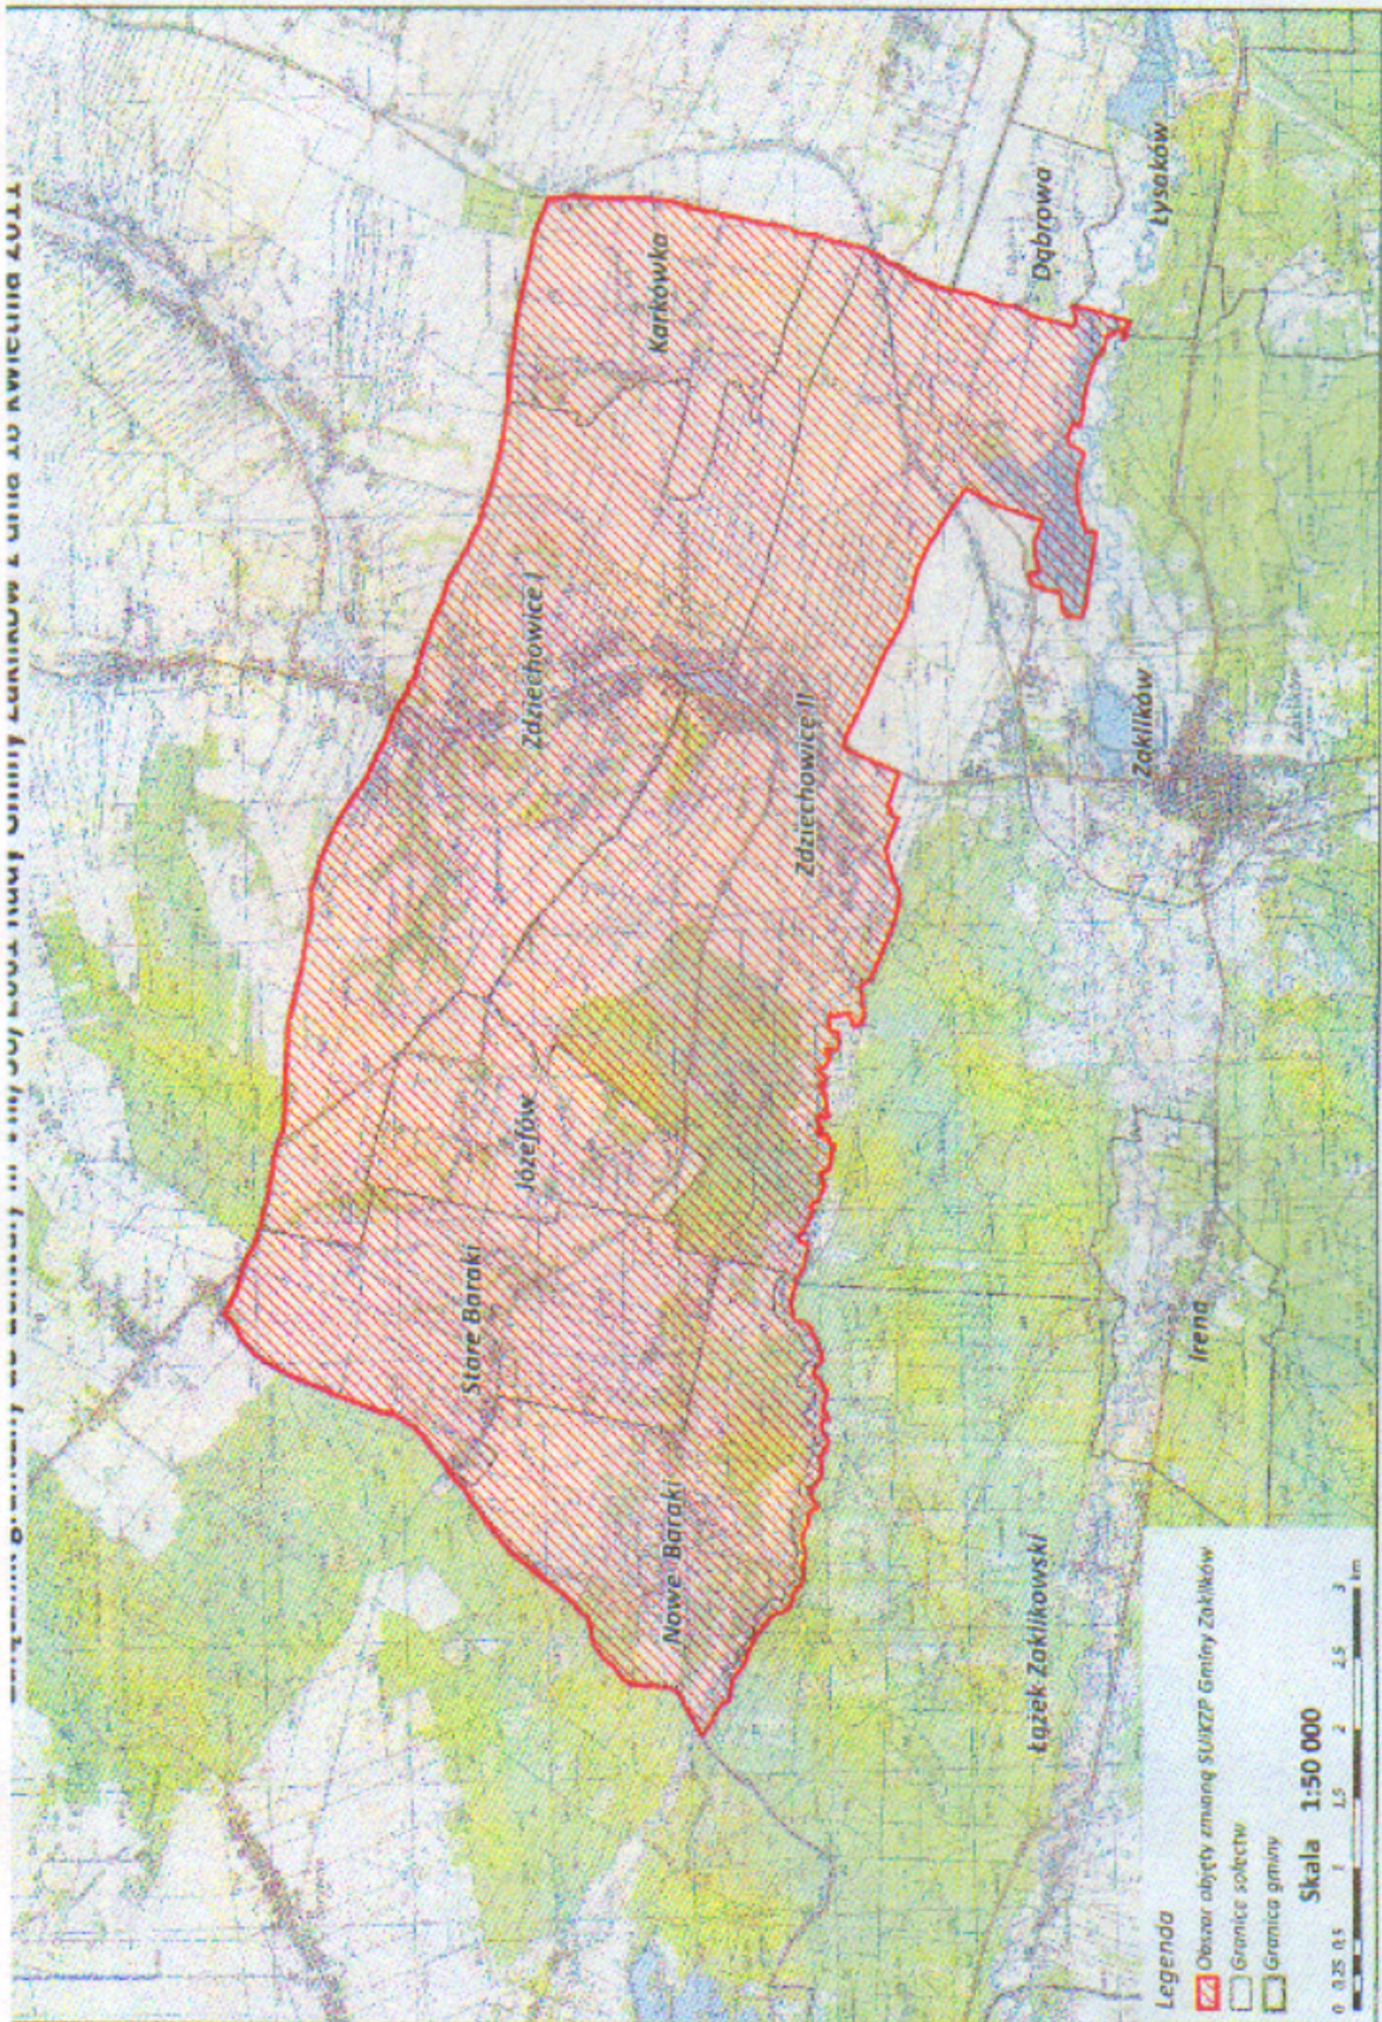

Łązek Zaklikowski

Legenda

- Obszar objęty zmianą SUiKZP Gminy Zaklików
- Granice sołectw
- Granica gminy

Skala 1:50 000

0 0,25 0,5 1 1,5 2 2,5 3 km