

## Zapytanie ofertowe nr 9/2012

### I. ZAMAWIAJĄCY

Gmina Zaklików z siedzibą ul. Zachodnia 15, 37 – 470 Zaklików

### II. OPIS PRZEDMIOTU ZAMÓWIENIA

#### 1. Przedmiot zamówienia:

Opracowanie dokumentacji projektowo – wykonawczej dla zadania inwestycyjnego:

*Budowa kompleksu boisk sportowych w ramach programu „Moje Boisko – Orlik 2012” (boisko piłkarskie oraz boisko wielofunkcyjne wraz z zapleczem sanitarno – szatniowym) w Zaklikowie nr działki 2230/1*

#### 2. Szczegółowy opis przedmiotu zamówienia:

Przedmiotem zamówienia jest wykonanie adaptacji typowej dokumentacji projektowej budowy boisk wraz z zapleczem, opracowanej na zlecenie Ministerstwa Sportu i Turystyki w ramach projektu „Moje boisko ORLIK 2012” do istniejących warunków terenowych oraz uzyskanie stosownego pozwolenia na budowę dla przedmiotowego zadania. Zakres usługi obejmuje w szczególności:

- 1) Aktualizację lub wykonanie mapy zasadniczej do celów projektowych
  - 2) Wykonanie badań geologicznych podłoża gruntowego
  - 3) Uzyskanie technicznych warunków przyłączenia do sieci kanalizacyjnej, wodociągowej, elektroenergetycznej
  - 4) Dokonanie wszelkich niezbędnych uzgodnień branżowych
  - 5) Opracowanie (adaptacja) projektu budowlanego zgodnie z rozporządzeniem Ministra Infrastruktury z dnia 3 lipca 2003 r. w sprawie szczegółowego zakresu i formy projektu budowlanego (Dz. U. 2003 Nr 120 poz. 1133) w ilości 5 egz. oraz projektu wykonawczego wielobranżowego zgodnie z rozporządzeniem Ministra Infrastruktury z dnia 2 września 2004 r. w sprawie szczegółowego zakresu i formy dokumentacji projektowej, specyfikacji technicznych wykonania i odbioru robót budowlanych oraz programu funkcjonalno – użytkowego (Dz. U. 2004 Nr 202 poz. 2072 ze zm.) w ilości 5 egz. w zakresie następujących opracowań: zagospodarowanie terenu, przyłącza i instalacje, architektura, konstrukcja i inne opracowania niezbędne do wykonania kompletnego przedmiotu zamówienia, wraz z kompletną wersją elektroniczną na płycie CD
  - 6) Opracowanie specyfikacji technicznej wykonania i odbioru robót (wszystkie branże) zgodnie z rozporządzeniem Ministra Infrastruktury z dnia 2 września 2004 r. w sprawie szczegółowego zakresu i formy dokumentacji projektowej, specyfikacji technicznych wykonania i odbioru robót budowlanych oraz programu funkcjonalno – użytkowego (Dz. U. 2004 Nr 202 poz. 2072 ze zm.) 3 egz. wraz z kompletną wersją elektroniczną na płycie CD
  - 7) Opracowanie przedmiarów robót i kosztorysów inwestorskich (wszystkie branże) zgodnie z rozporządzeniem Ministra Infrastruktury z dnia 18 maja 2004 r. w sprawie określania metod i podstaw sporządzania kosztorysu inwestorskiego, obliczania planowanych kosztów prac projektowych oraz planowanych kosztów robót budowlanych określonych w programie funkcjonalno – użytkowym (Dz. U. 2004 Nr 130 poz. 1389) w ilości 3 egz. wraz z wersją elektroniczną na płycie CD
  - 8) Opracowanie harmonogramu realizacji robót w ilości 3 egz. wraz z wersją elektroniczną
  - 9) Uzyskanie ostatecznej decyzji pozwolenia na budowę
3. Zamawiający nie dopuszcza możliwości składania ofert częściowych.
4. Zamawiający nie dopuszcza możliwości powierzenia części zamówienia podwykonawcom.

### III. OKRES REALIZACJI ZAMÓWIENIA

Okres realizacji przedmiotu zamówienia: 3 miesiące od daty podpisania umowy. Zamawiający wymaga, aby w terminie do 7 dni od daty zawarcia umowy Wykonawca przedłożył koncepcję zagospodarowania do zaakceptowania przez Zamawiającego. Dopiero po zaakceptowaniu przedłożonej koncepcji Wykonawca przystąpi do opracowania dokumentacji technicznej.

#### IV. OPIS WARUNKÓW UDZIAŁU W POSTĘPOWANIU

W postępowaniu mogą brać udział wykonawcy posiadający niezbędną wiedzę i doświadczenie oraz dysponujący osobami zdolnymi do wykonania zamówienia. W celu potwierdzenia spełnienia w/w warunku Wykonawcy zobowiązani są udokumentować, że:

- 1) zrealizowali w okresie ostatnich 3 lat, a jeśli okres prowadzenia działalności jest krótszy to w okresie dotychczasowej działalności, co najmniej jedną usługę polegającą na opracowaniu dokumentacji projektowej na budowę boiska sportowego o nawierzchni syntetycznej typu „sztuczna trawa”, z potwierdzeniem, że została wykonana należycie – załączyć wypełniony formularz wykaz usług z potwierdzeniem należytego wykonania usługi
- 2) dysponują osobami zdolnymi do wykonania zamówienia, tj. posiadającymi uprawnienia do projektowania w specjalności konstrukcyjno – budowlanej, specjalności instalacyjnej w zakresie instalacji wodociagowych i kanalizacyjnych, specjalności instalacyjnej w zakresie instalacji i urządzeń elektrycznych i elektroenergetycznych – załączyć wypełniony formularz wykaz osób

#### V. OPIS SPOSBU PRZYGOTOWANIA OFERTY

Oferent powinien stworzyć ofertę na formularzu załączonym do niniejszego zapytania. Oferta powinna być:

- opatrzona pieczęcią firmową,
- posiadać datę sporządzenia,
- zawierać adres lub siedzibę oferenta, numer telefonu, numer NIP,
- podpisana czytelnie przez wykonawcę.

#### VI. KRYTERIA WYBORU OFERTY

Wybór oferty zostanie dokonany na podstawie kryterium oceny: cena złożonej oferty. W przypadku otrzymania dwóch (lub więcej) ofert z jednakową ceną Zamawiający przeprowadzi dodatkowe negocjacje z Wykonawcami, którzy złożyli przedmiotowe oferty.

#### VII. MIEJSCE ORAZ TERMIN SKŁADANIA OFERT

1. Oferta powinna być złożona w siedzibie Zamawiającego, tj. Urzędzie Gminy Zaklików, ul. Zachodnia 15, 37 – 470 Zaklików, w terminie do 09.03.2012 r. godz. 10:00
2. Otwarcie, oraz ocena ofert zostanie dokonana w dniu 09.03.2012 r. o godz. 11:00 w Urzędzie Gminy Zaklików, ul. Zachodnia 15, 37 – 470 Zaklików, p. 3, a wyniki i wybór najkorzystniejszej oferty zostaną ogłoszone w siedzibie Zamawiającego oraz na stronie internetowej pod adresem [www.zaklikow.biuletyn.net](http://www.zaklikow.biuletyn.net) w zakładce przetargi/zamówienia poniżej 14 000 euro
3. Oferty złożone po terminie nie będą rozpatrywane
4. Oferent może przed upływem terminu składania ofert zmienić lub wycofać swoją ofertę.
5. W toku badania i oceny ofert Zamawiający może żądać od oferentów wyjaśnień dotyczących treści złożonych ofert.
6. Zapytanie ofertowe zamieszczono na witrynie internetowej pod adresem [www.zaklikow.biuletyn.net](http://www.zaklikow.biuletyn.net) w zakładce przetargi/zamówienia poniżej 14 000 euro

#### VIII. INFORMACJE DOTYCZĄCE WYBORU NAJKORZYSTNIEJSZEJ OFERTY

O wyborze najkorzystniejszej oferty Zamawiający zawiadomi oferentów za pośrednictwem witryny internetowej znajdującej się pod adresem [www.zaklikow.biuletyn.net](http://www.zaklikow.biuletyn.net)

#### IX. DODATKOWE INFORMACJE

Dodatkowych informacji udziela Krzysztof Kalina pod numerem telefonu 15 8738476 oraz adresem email: [krzysztof.kalina@zaklikow.pl](mailto:krzysztof.kalina@zaklikow.pl)

#### X. ZAŁĄCZNIKI

1. Wzór formularza ofertowego.
2. Wykaz wykonanych usług
3. Wykaz osób
4. Mapa z zaznaczeniem obszaru działki nr 2230/1.

WÓJT GMINY  
*Zdzisław Wójcik*  
mgr inż. Zdzisław Wójcik

Zaklików

2012-02-22

**URZĄD GMINY**37-470 ZAKLIKÓW  
ul. Zachodnia 15  
woj. podkarpackie  
- 000559901

(pieczęć zamawiającego)

.....dnia.....  
mięscowość

(pieczęć oferenta)

ZAPYTANIE OFERTOWE			OFERTA			
Urząd Gminy w Zaklikowie zwraca się z zapytaniem ofertowym na realizację usługi objętej niniejszym zapytaniem w zakresie określonym poniżej			Oferuję realizację zamówienia, zgodnie z opisem zawartym w znajdującym się obok zapytaniu ofertowym.			
L.p.	Opis przedmiotu zamówienia	Ilość	Cena jedn.	Wartość ( netto )	VAT	Wartość ( brutto )
	Opracowanie dokumentacji projektowo – wykonawczej dla zadania inwestycyjnego: <b>Budowa kompleksu boisk sportowych w ramach programu „Moje Boisko – Orlik 2012” (boisko piłkarskie oraz boisko wielofunkcyjne wraz z zapleczem sanitarno – szatniowym) w Zaklikowie nr działka 2230/1</b>	1				
W ofercie należy określić kwotę netto, podatek VAT oraz wartość brutto za realizację przedmiotu zamówienia.						
<b>Razem :</b>						
<ol style="list-style-type: none"> <li>Proszę o wypełnienie i podpisanie znajdującego się obok formularza oferty i złożenie jej w siedzibie zamawiającego w sekretariacie do dnia 09.03.2012 r. do godz. 10:00.</li> <li>Otwarcie ofert nastąpi w siedzibie Zamawiającego, ul. Zachodnia 15, p. 3 w dniu 09.03.2012 r., o godz. 11:00</li> <li>Przez przyjęcie oferty do realizacji rozumie się zawarcie umowy w rozumieniu przepisów Kodeksu Cywilnego.</li> </ol>			..... (pieczęć i podpis oferenta)			
<b>WÓJT GMINY</b>  mgr inż. <i>Zdzisław Wójcik</i> ..... (pieczęć i podpis zamawiającego)			Przyjęto do realizacji na warunkach określonych w zapytaniu ofertowym oraz w ofercie.  ..... (data i podpis zamawiającego)			

Nazwa wykonawcy:

Załącznik nr 2 do zapytania nr 9/2012

### WYKAZ USŁUG

Składając ofertę zgodnie z zapytaniem ofertowym na wykonanie usługi związanej z realizacją przedmiotu zamówienia pn.:

Opracowanie dokumentacji projektowo – wykonawczej dla zadania inwestycyjnego:

***Budowa kompleksu boisk sportowych w ramach programu „Moje Boisko – Orlik 2012” (boisko piłkarskie oraz boisko wielofunkcyjne wraz z zapleczem sanitarno – szatniowym) w Zaklikowie nr działki 2230/1***

Wykonawca oświadcza, że w ciągu ostatnich 3 lat (a jeśli okres prowadzenia działalności jest krótszy to w okresie dotychczasowej działalności) zrealizował następujące usługi wartością i rodzajem odpowiadające przedmiotowi zamówienia:

Opis zamówienia, zakres	Całkowita wartość	Czas realizacji		Zamawiający	Miejsce realizacji
		rozpoczęcie	zakończenie		

Należy dołączyć dokumenty wystawione przez usługodawców potwierdzające, że ww. usługi zostały wykonane należycie.

Data .....

.....

(pieczęćka i podpis wykonawcy)

Nazwa wykonawcy:

Załącznik nr 2 do zapytania nr 9/2012

### WYKAZ OSÓB

Składając ofertę, zgodnie z zapytaniem ofertowym, na wykonanie usługi związanej z realizacją przedmiotu zamówienia pn.:

Opracowanie dokumentacji projektowo – wykonawczej dla zadania inwestycyjnego:

*Budowa kompleksu boisk sportowych w ramach programu „Moje Boisko – Orlik 2012” (boisko piłkarskie oraz boisko wielofunkcyjne wraz z zapleczem sanitarno – szatniowym) w Zaklikowie nr działki 2230/1*


Wykonawca oświadcza, że dysponuje lub będzie dysponował wymienionymi niżej osobami, posiadającymi kwalifikacje zawodowe, doświadczenie i wykształcenie niezbędne do wykonania zamówienia, które będą uczestniczyć w wykonaniu zamówienia.

LP	Nazwisko i imię	Funkcja w realizacji zamówienia	Zakres i okres doświadczenia	Opis posiadanych kwalifikacji zawodowych

Data .....

.....

(pieczęć i podpis wykonawcy)

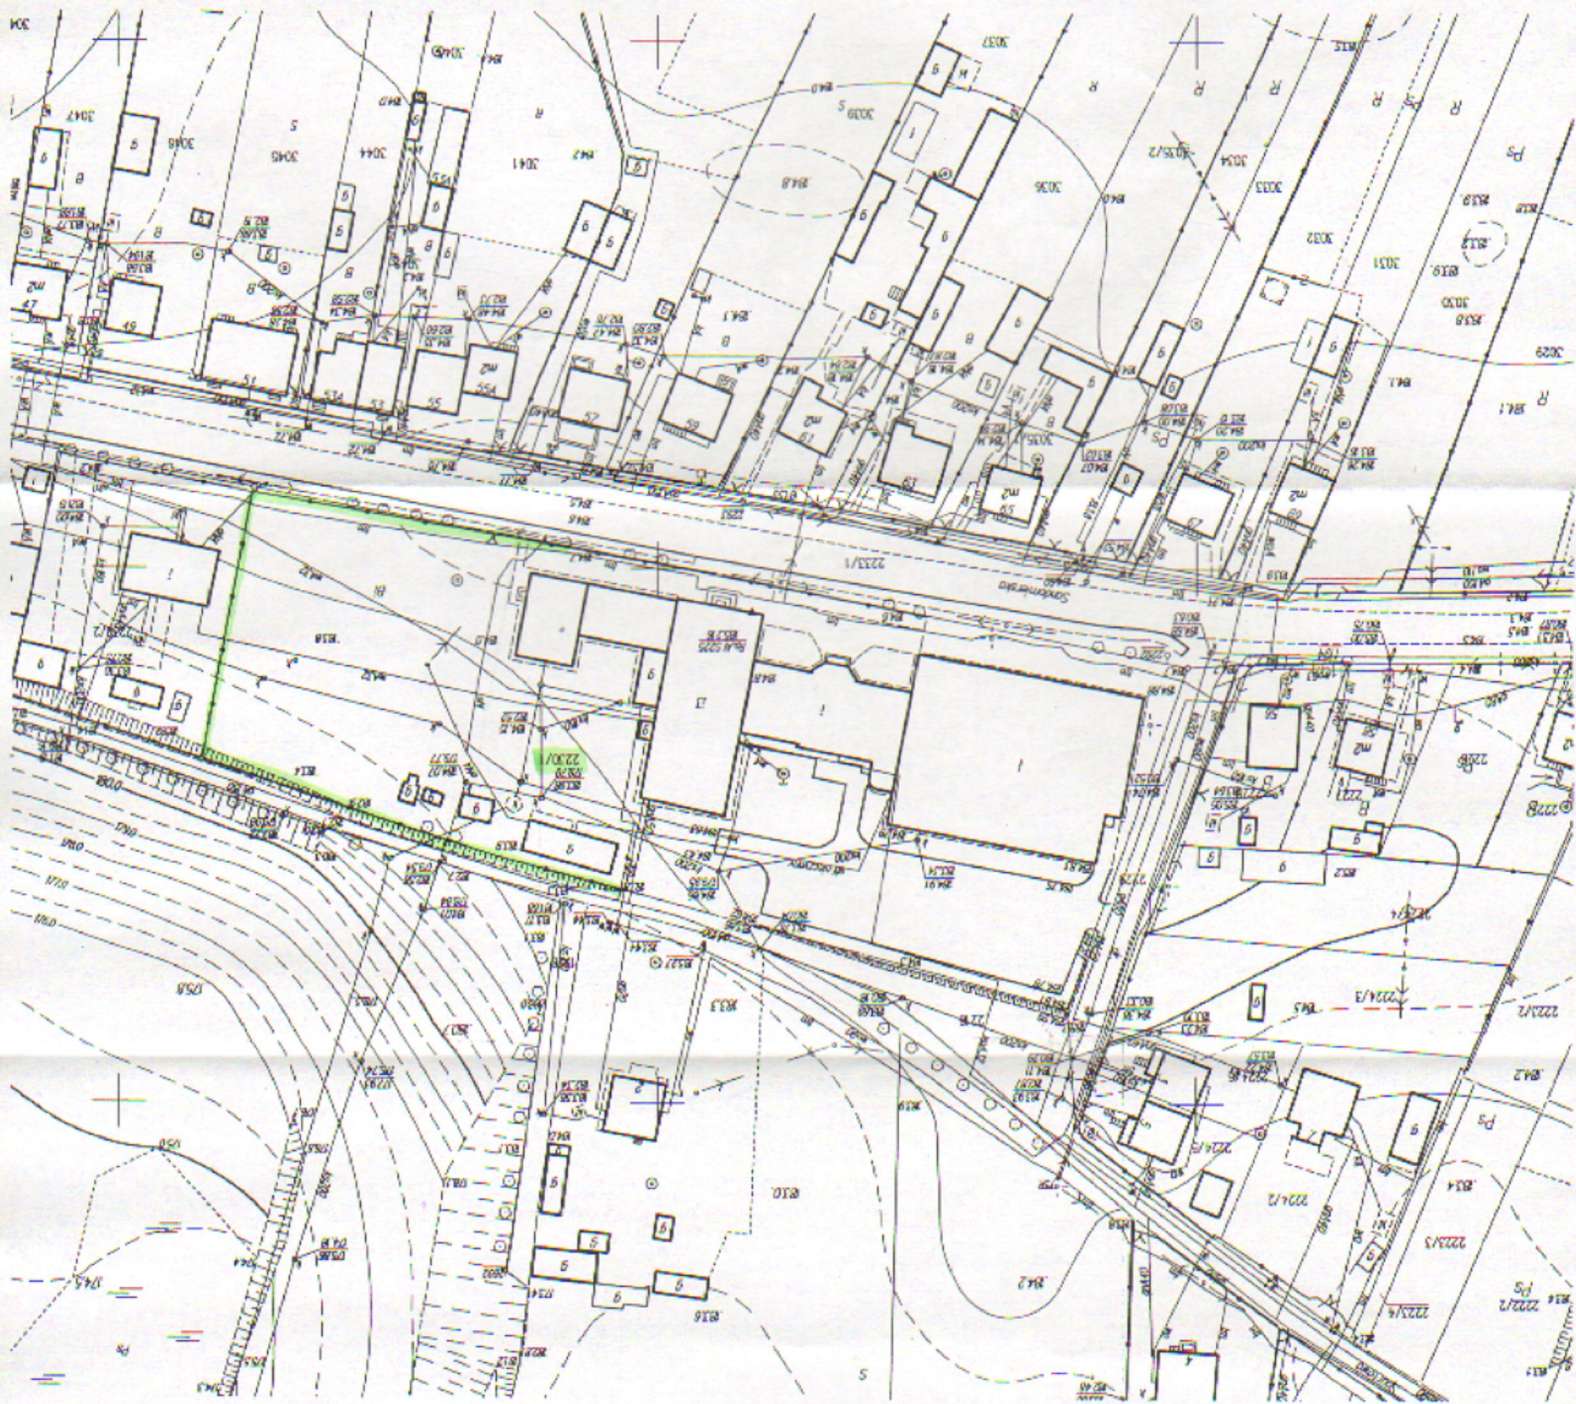

WÓJT GMINY  
mgr inż. Zdzisław Wójcik

Stalowa Wola, data 02.12.2010 r.  
 ark. 7.141.30.24.3  
 skala 1:1000  
 powiat: stalowowski  
 gmina: Zaklików  
 obiekt: Zaklików

Inwentaryzacja obiektu

STALOWA STALOWOLSKI  
 Powiatowy Urząd Dokumentacji i Cenzusowej  
 i Kartograficznej w Stalowej Woli  
 Wykonano: w niniejszym miejscu obliczyli  
 dane z rysunku, z uwzględnieniem danych po-  
 danych w opisie, oraz innych danych o państ-  
 wnym zasobie, zgodnie z przepisami o państ-  
 wnym zasobie, w dniu:  
 02 GRU 2010  
 2547-39120

mgr inż. Barbara Lechowicz

PRZEDSIĘWZIĘCIE USŁUG  
 INŻYNIERSKICH I KARTOGRAFICZNYCH  
 inż. Marian Kogut  
 Oziębowa 127, 37-418 Zbydnów  
 tel. 10-151 845-84-10, kom. 0802 525720  
 NIP 888-100-22-05