


LEGENDA

1. SALA ZEBRAŃ-110,94 m²
POS. DREWNIANA
2. WIATROLAP- 3,83 m²
POS. LASTRICO
3. HALL- 16,03 m²
POS. LASTRICO
4. VC. DLA KOBIEŃ- 5,88 m²
POS. LASTRICO
5. VC. DLA MĘZCZYŹN- 7,42 m²
POS. LASTRICO
6. HYDROFORNIA- 2,35 m²
POS. LASTRICO
7. ZAPLECZE GOSP. 11,12 m²
POS. LASTRICO

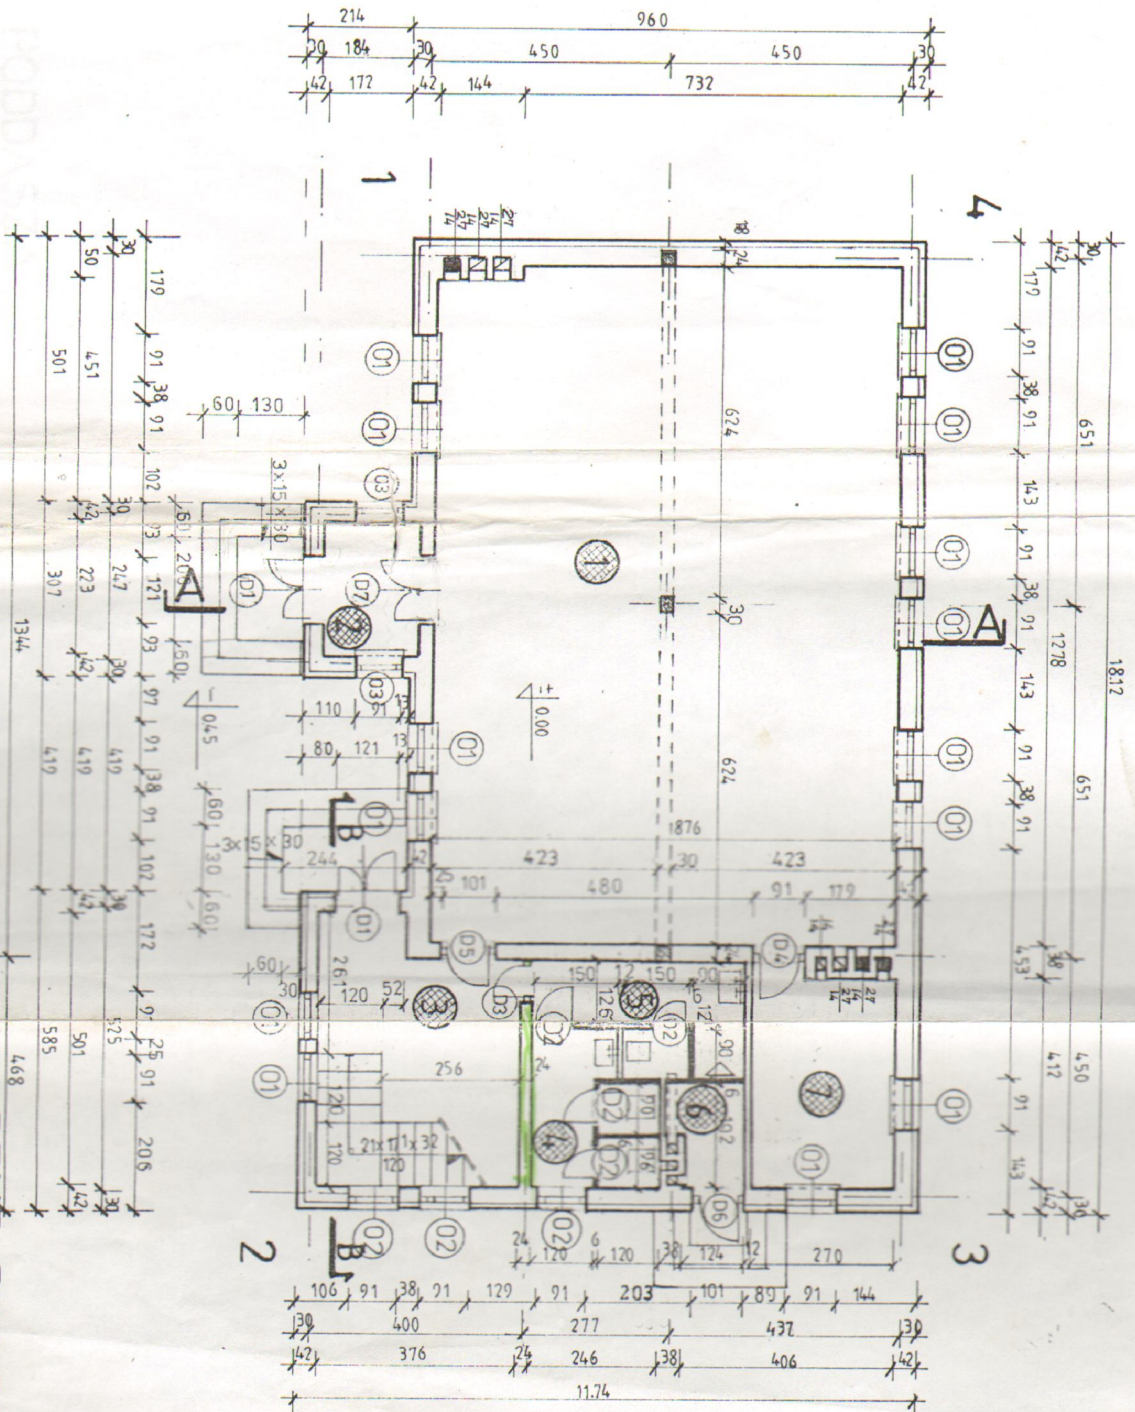

RZUT PRZYZIEMIA

1 = 100

USŁUGI PROJEKT	
PROJEKT BUDOW	
OBIEKT SA. A. Z.	
N. A. W. I. S.	
Pracownia	
A. S.	

NR. KR.	1
DATA	
WYKONANIE	
WERYFIKACJA	

