

Uchwała Nr XXIV/138/2012
Rady Gminy Zaklików
z dnia 23 lipca 2012 roku

**w sprawie przystąpienia do sporządzenia II zmiany studium uwarunkowań i kierunków
zagospodarowania przestrzennego Gminy Zaklików**

Działając na podstawie art.18 ust.2 pkt.15 ustawy z dnia 8 marca 1990 roku o samorządzie gminnym (Dz.U. 2001 nr 142, poz. 1591 z póź.zm) oraz art.27 w związku z art.9 ust.1 i ust.3 ustawy z dnia 27 marca 2003 roku o planowaniu i zagospodarowaniu przestrzennym (Dz. U. 2012 poz. 647, z póź.zm) Rada Gminy Zaklików uchwała co następuje:

§ 1

Przystąpić do sporządzenia II zmiany Studium Uwarunkowań i Kierunków Zagospodarowania Przestrzennego Gminy Zaklików przyjętego uchwałą Nr XL1/197/2002 Rady Gminy Zaklików z dnia 26 kwietnia 2002 roku w sprawie „ uchwalenia Studium Uwarunkowań i Kierunków Zagospodarowania Przestrzennego Gminy Zaklików” zwanego dalej studium.

§ 2

1. II zmiana Studium będzie dotyczyć elementów zagospodarowania przestrzennego Gminy, w szczególności wskazanie kierunków zmian w strukturze przeznaczenia terenów, wskazanie obszarów i zasad ochrony uzdrowiska oraz kierunków rozwoju systemów komunikacji.
2. Obszar objęty II zmianą studium oznaczono na załączniku graficznym do niniejszej uchwały linią przerywaną koloru czerwonego.


§ 3


Wykonanie uchwały powierza się Wójtowi Gminy.

§ 4

Uchwała wchodzi w życie z dniem podjęcia.

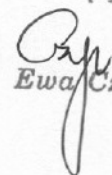

Przewodniczący Rady Gminy

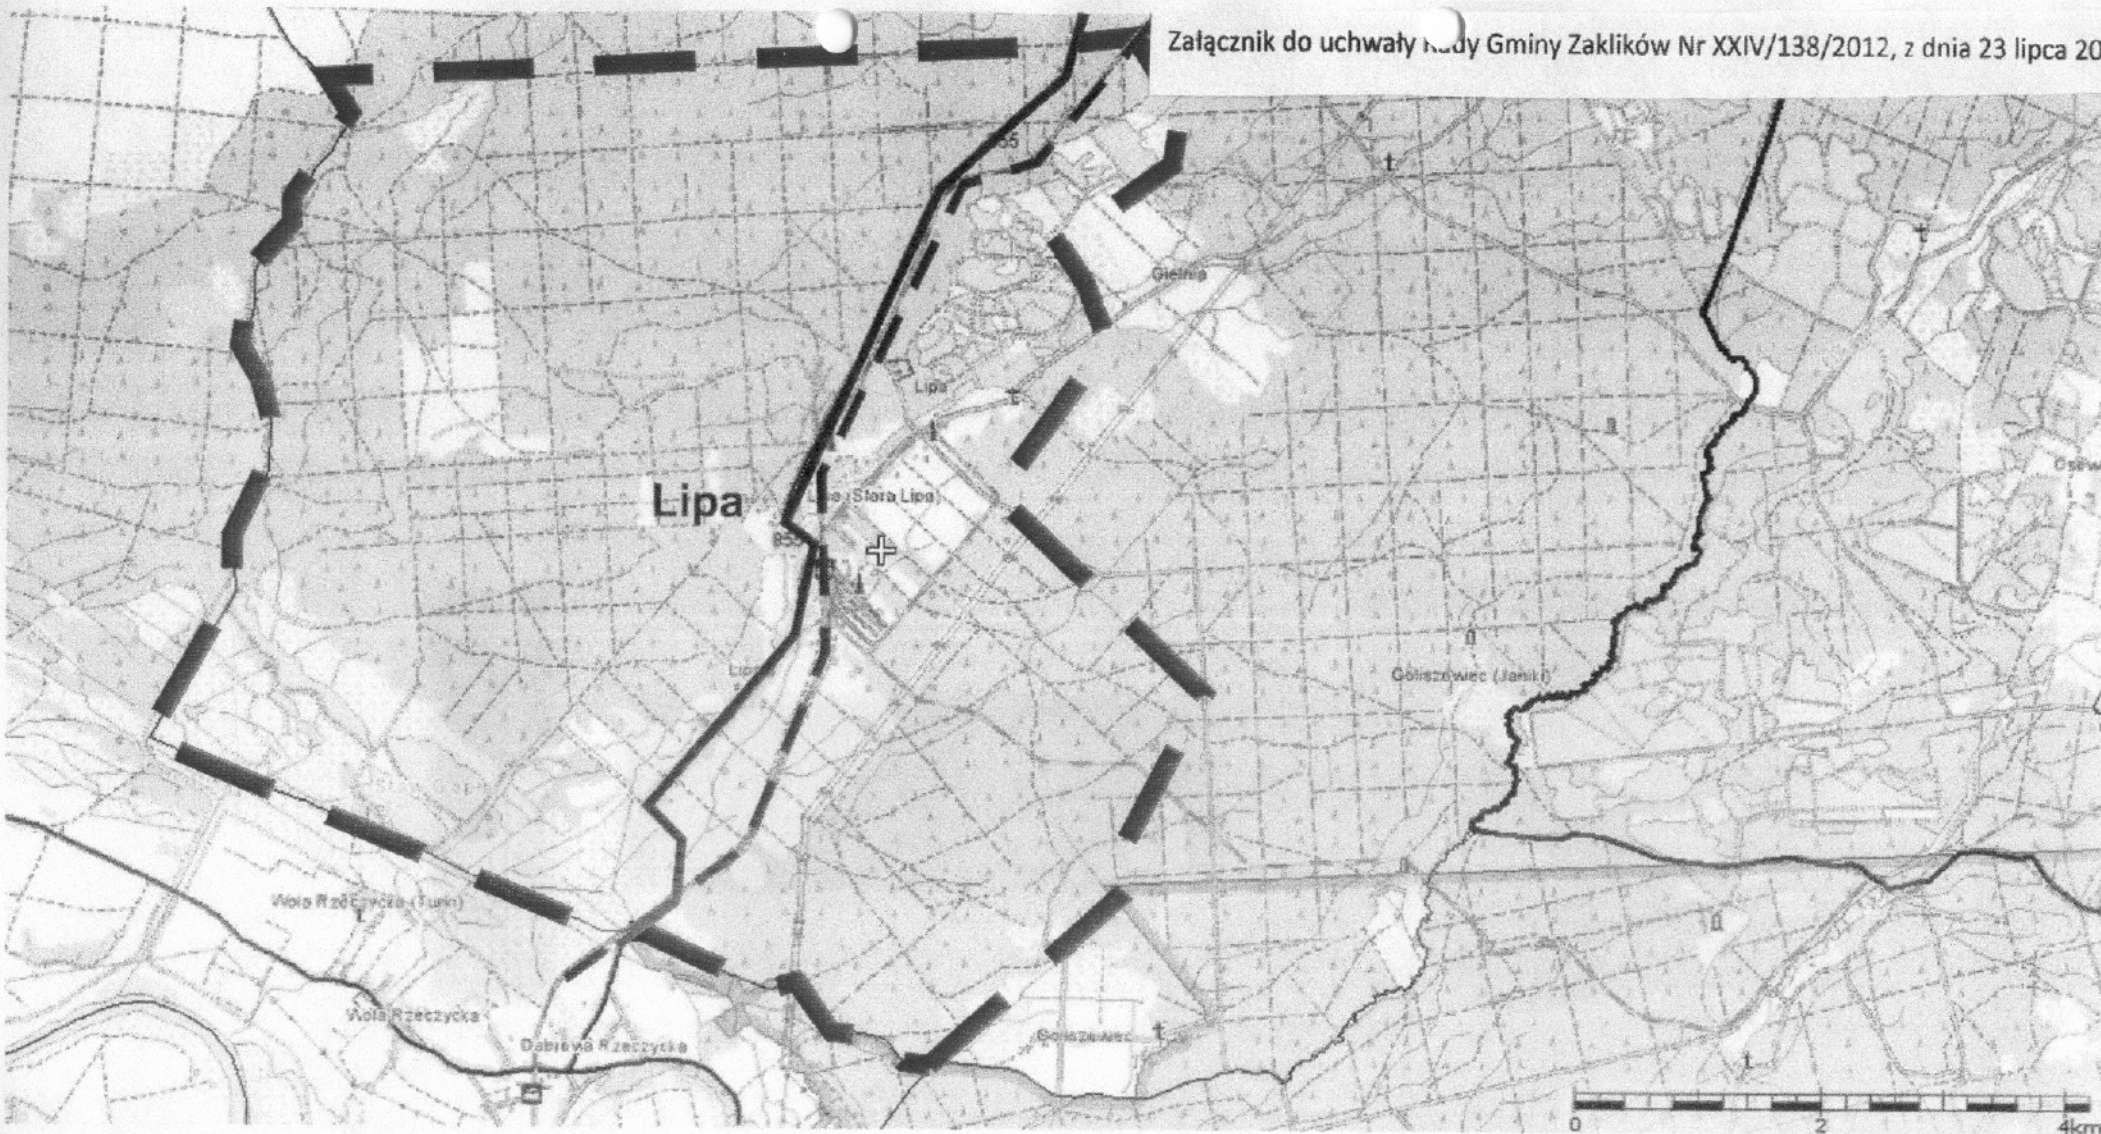
Ewa Czajka



Skala: 1:50 000

Legenda:

	Granice obszaru objętego drugą zmianą Studium Uwarunkowań i Kierunków Zagospodarowania Przestrzennego
	Granica gminy

