

**Uchwała Nr XLVIII/272/2014**

**Rady Miejskiej w Zaklikowie**

z dnia 26 lutego 2014

**w sprawie przystąpienia do sporządzenia  
miejscowego planu zagospodarowania przestrzennego**

Działając na podstawie art. 18 ust. 2 pkt 15 ustawy z dnia 8 marca 1990 r. o samorządzie gminnym (t.j. Dz.U. 2013 poz. 594, ze zmianami) oraz art. 14 ust. 1, ustawy z dnia 27 marca 2003 r. o planowaniu i zagospodarowaniu przestrzennym (t.j. Dz.U. 2012 poz. 647 ze zmianami) Rada Miejska w Zaklikowie uchwała, co następuje:

**§ 1**

1. Przystąpić do sporządzenia miejscowego planu zagospodarowania przestrzennego dla części terenów w obrębach Stare Baraki, Józefów oraz Zdziechowice Pierwsze.

**§ 2**

2. Integralną częścią uchwały jest załącznik graficzny nr 1 przedstawiający granice obszaru objętego projektem planu.

**§ 3**

Wykonanie uchwały powierza się Burmistrzowi Zaklikowa.

**§ 4**

Uchwała wchodzi w życie z dniem podjęcia.

**PRZEWODNICZĄCY**  
**RADY MIEJSKIEJ**  
**w Zaklikowie**  
*Ewa Czajka*

Załącznik do uchwały  
nr XLV/III/272/2014  
Rady Miejskiej w Zaklikowie  
z dnia 26 lutego 2014

Skala 1:17 500


Gmina  
Trzydnik  
Duży

Legenda



granica obszaru sporządzenia mpzp

Gmina  
Gościeradów

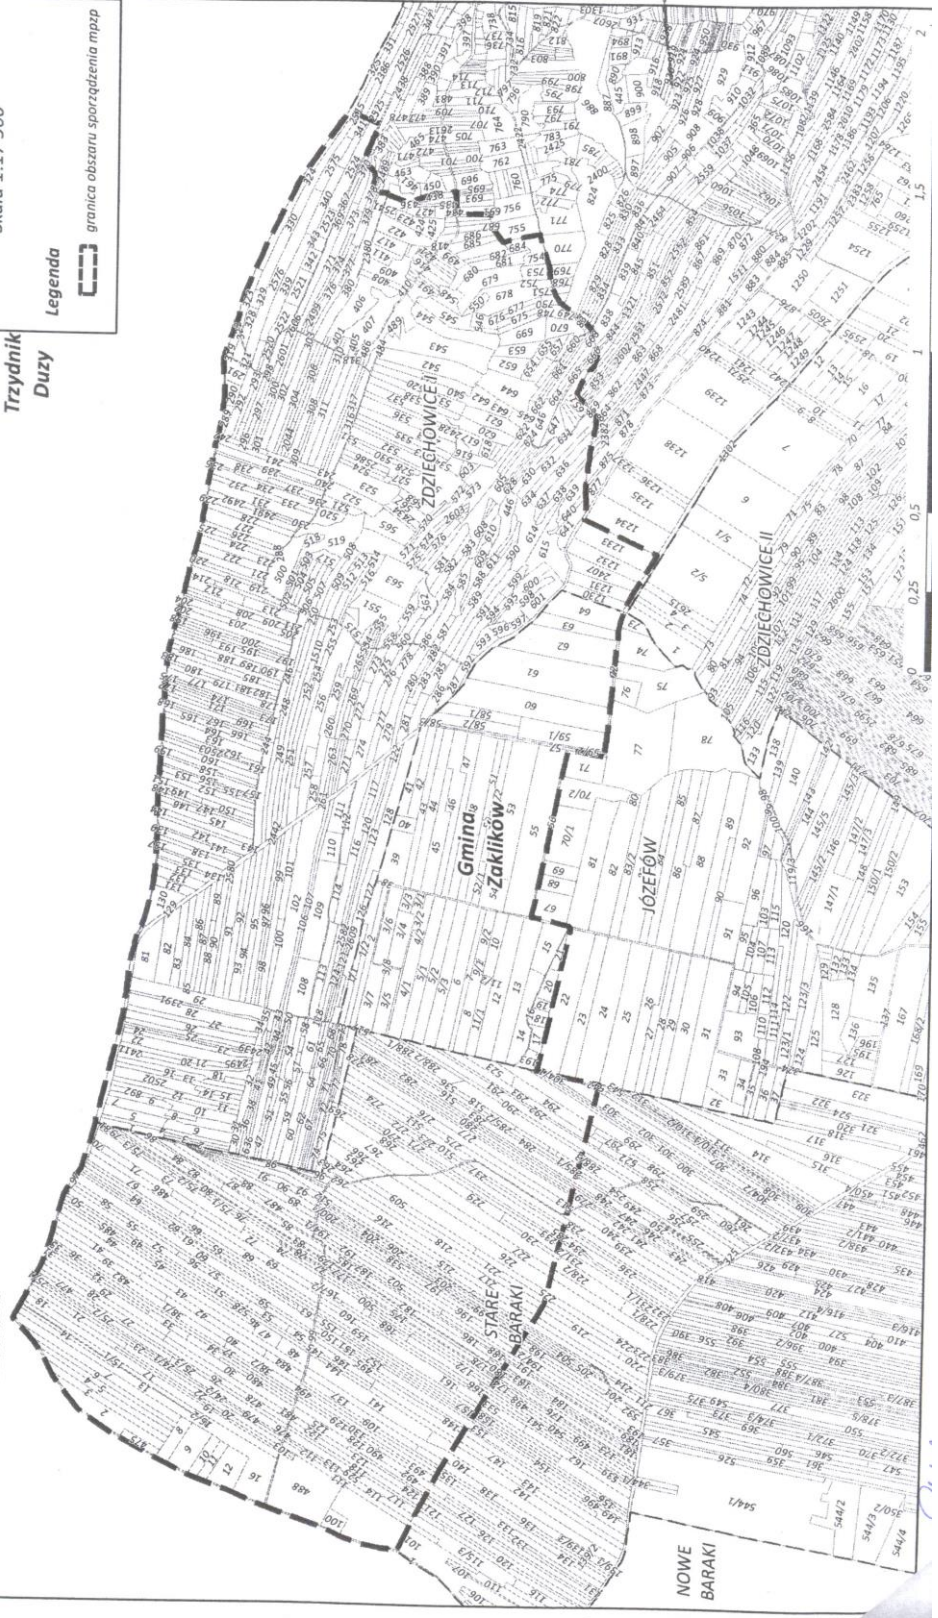

0 0,25 0,5 1 1,5 2