

Poświadczam zgodność niniejszej kopii z treścią materiału państwowego zasobu geodezyjnego i kartograficznego	
Organ prowadzący państwowy zasób geodezyjny i kartograficzny	STAROSTA STALOWOWOLSKI Powiatowy Ośrodek Dokumentacji i Geodezyjnej i Kartograficznej w Stalowej Woli
Nazwa materiału zasobu	Mapa Zasadnicza
Identyfikator ewidencyjny materiału zasobu	P.1818.2004.38
Data wykonania kopii	27.02.2020
Imię, nazwisko i podpis osoby reprezentującej organ	


Województwo: 18 podkarpackie  
 Powiat: 1818 stalowowolski  
 Gmina: 181805\_4 Zaklików - miasto  
 Obręb: 181805\_4.0001 Zaklików  
 Układ współrzędnych: 2000/21  
 Sekcja: 7.140.30.04  
 Skala: 1:1000  
 Wniosek nr: GN.IX.1.6642.272.2020

Z up. STAROSTY  
 Wódzki Geodezyjny i Gospodarczy  
 Powiatowy Ośrodek Dokumentacji i Geodezyjnej i Kartograficznej w Stalowej Woli  
 mgr inż. Beata Bober


BURMISTRZ  
 Dariusz Toczyski

### WSTĘPNY PROJEKT PODZIAŁU NIERUCHOMOŚCI

Działka 3258 o powierzchni 0.3817 ha dzieli się na działki:  
 3258/1 o powierzchni ok. 0.1272 ha i 3258/2 o powierzchni ok. 0.2545 ha

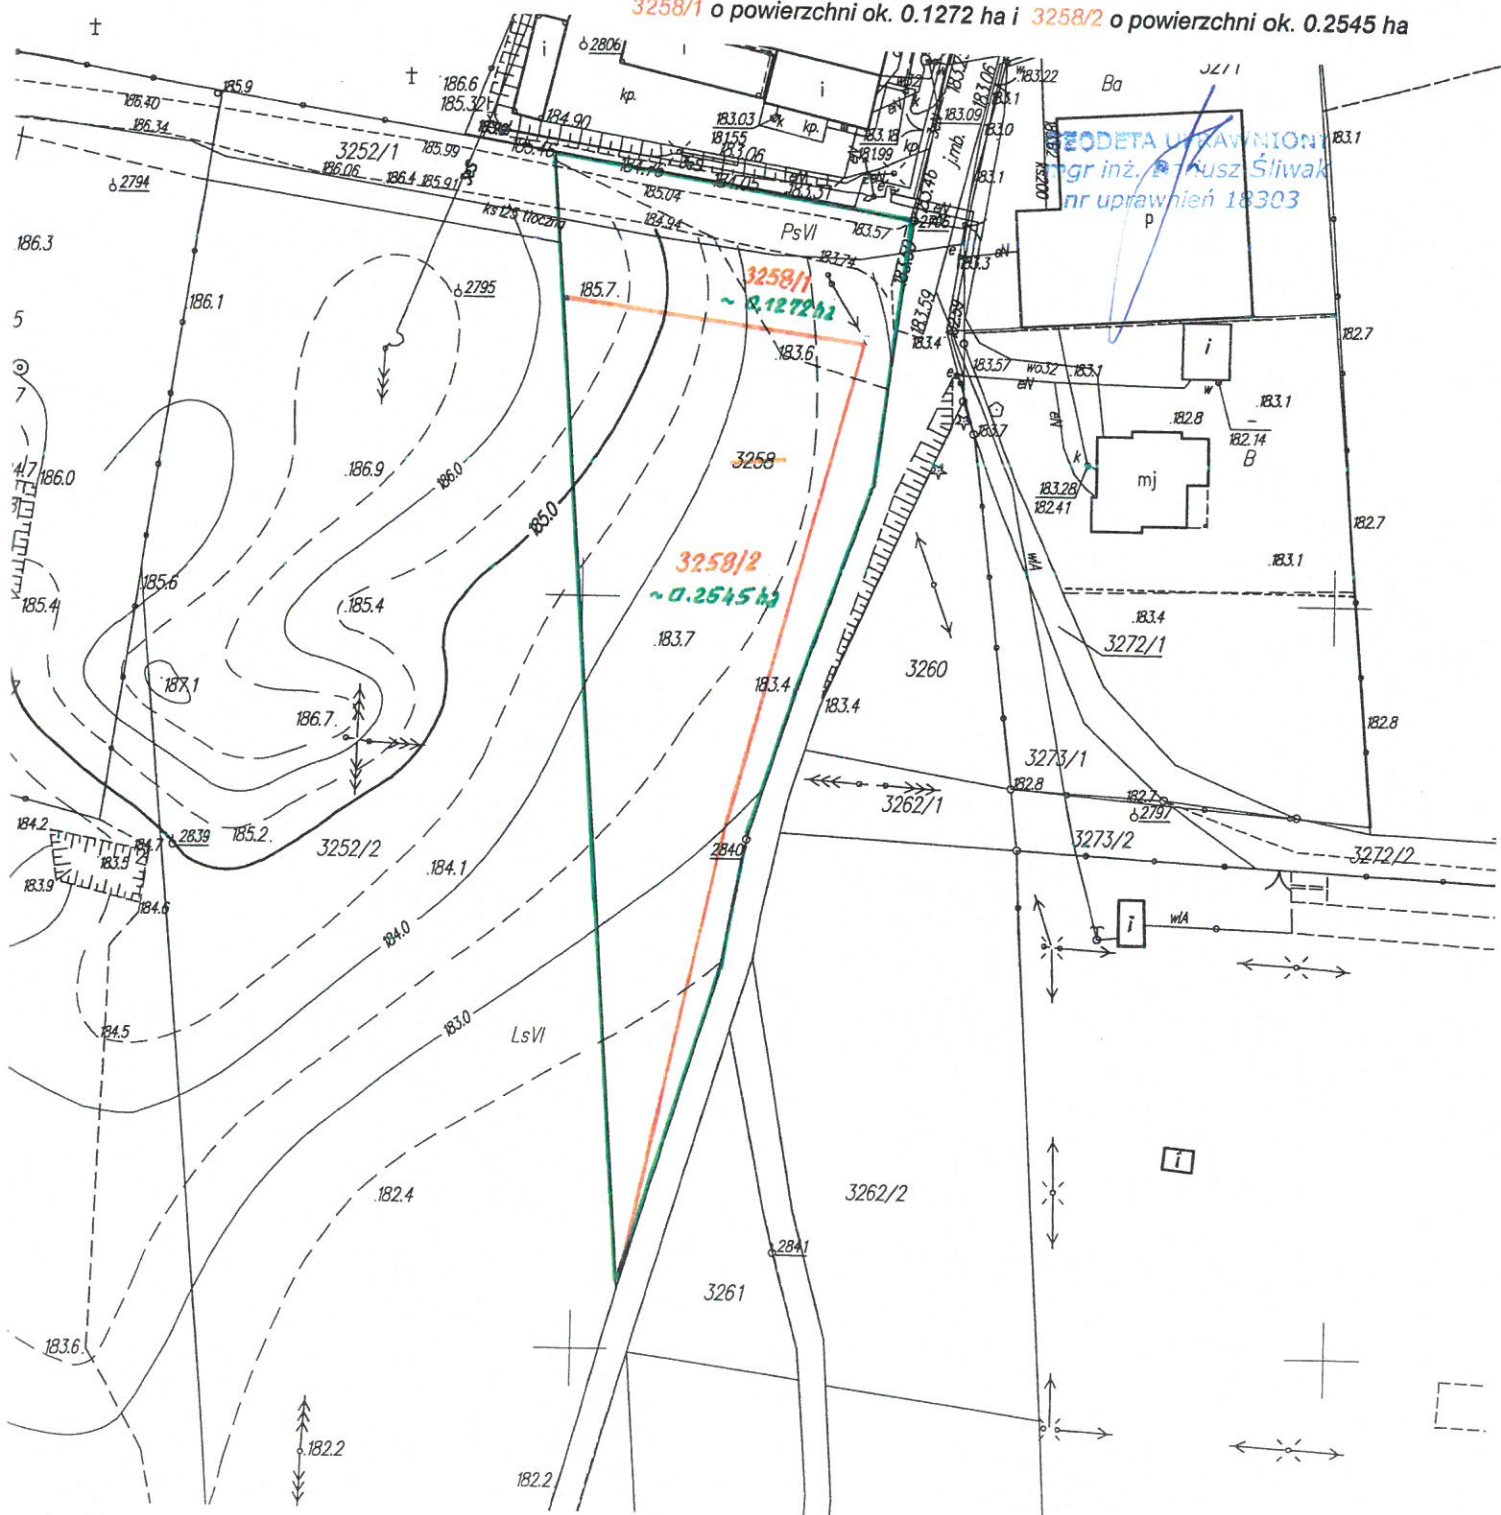



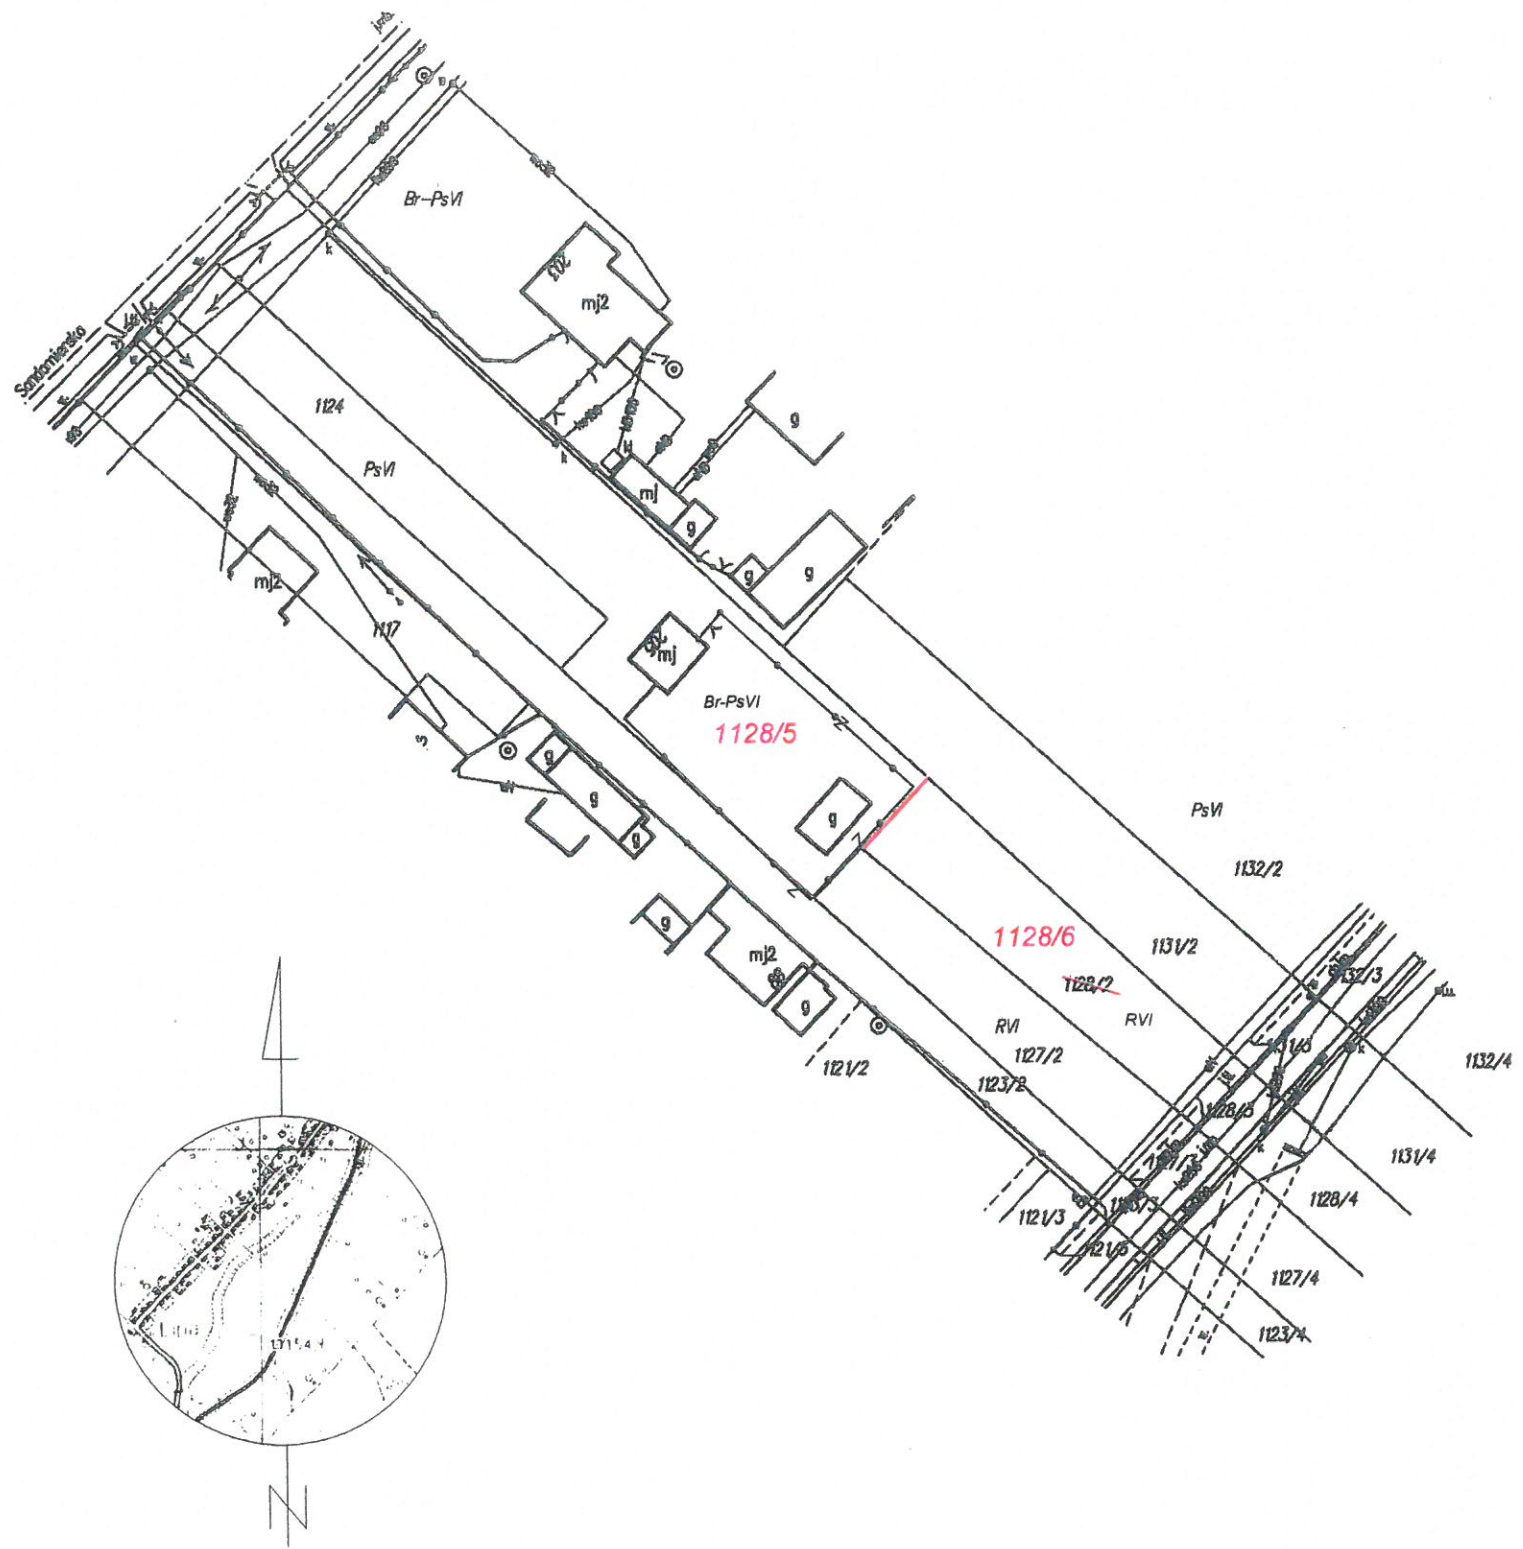

Poświadczam, że niniejszy dokument został opracowany w wyniku prac geodezyjnych i kartograficznych, których rezultaty zawiera operat techniczny oparty na odczytach i pomiarach terenowych z użyciem materiałów pomiarowego zasobu gminnego i państwowego.

Organ prowadzący państwowy zasób geodezyjny i kartograficzny	STACJA STALOWOWOLSKI Powiatowy Ośrodek Dokumentacji Geodezyjnej i Kartograficznej w Stalowej Woli
Identyfikator ewidencyjny materiału zasobu - operatu technicznego	P. 1818.2020.365
Data wpisania operatu technicznego do ewidencji materiałów zasobu	26 02 2020
Imię, nazwisko i adres osoby odpowiedzialnej	Z up. STAROSTY mgr inż. Jadwiga Białowa GEODZISTA Wydział Geodezji i Gospodarki Nieruchomościami Powiatowy Ośrodek Dokumentacji Geodezyjnej i Kartograficznej w Stalowej Woli

Niniejszy podział nieruchomości został zatwierdzony decyzją Burmistrza Zaklików z dnia 03.04.2020 r. GN-II.6931.15.2019

**BURMISTRZ**  
Dariusz Toczyski

**WYKAZ ZMIAN GRUNTOWYCH**

Stan przed podziałem					Nomenklatura prawna	Stan po podziale			
Nr jedn. rejestr.	Nr działki	Użytek grunt.	Klasa gleb.	Pole pow. (ha)		Nr działki	Użytek grunt.	Klasa gleb.	Pole pow. (ha)
G.1440	1128/2	Br-Ps	VI	0,1832	TB1S/ 00065706/2	1128/5	Br-Ps	VI	0,1831
		R	VI	0,0605		1128/6	R	VI	0,0606
				0,2437		Razem:			0,2437

**Legenda:**  
1. Działka ewid. nr 1128/2 dzieli się na nowe: 1128/5 i 1128/6

**BURMISTRZ**  
Dariusz Toczyski

Jednostka ewidencyjna: 181805\_5 Zaklików  
Obręb ewidencyjny: 181805\_5.0012 Lipa  
Arkusz mapy: 7.139.30.17.4

Województwo: podkarpackie  
Powiat: stalowowolski  
Gmina: Zaklików  
Zgłoszenie nr: GN.X.6642.1840.2019

**MAPA  
Z PROJEKTEM PODZIAŁU  
NIERUCHOMOŚCI**  
opracowanym w trybie przepisów  
o gospodarce nieruchomościami  
**Skala 1:1000**

Wykazane na mapie granice nieruchomości podlegającej podziałowi są zgodne z danymi ewidencyjnymi

Mapę wykonał: Konrad Kogut  
Nr upr. zawodowych: 20395 (1,2)  
Podpis: *[Signature]*  
PRZEDSIĘBIORSTWO USŁUG  
GEODEZYJNYCH I KARTOGRAFICZNYCH  
inż. Marian Kogut  
Dziedziłowka 127, 37-416 Zbydnów  
tel. 668 448 000, NIP 865-100-22-05  
Data: grudzień 2019 r.