






Województwo: 18 podkarpackie  
 Powiat: 1818 stalowowski  
 Gmina: 181805\_5 zaklikow  
 - obszar wiejski  
 cbręb: 181805\_5\_0012 Lipa  
 Utykad współrzędnych: 2000/21  
 Skala 1:1000  
 Wniosek nr: GN.IX.1.6642.799.2020

STAROSTA STALOWOLSKI Powiatowy Ośrodek Dokumentacji i Geodezyjnej i Kartograficznej w Stalowej Woli.	
Miasta Zasiedlona	Z UP. STAROSTY
STAROSTA GEODETA Wydział Geodezji i Gospodarki Mierczymoszcz	
P.181P.2018.1934	
01.06.2020	
1769	
w Stalowej Woli Tomasz Mura	

Planowany sposób zagospodarowania części działek 1815, 1839, 1840, 2003/2, 2004/4, 2006/3, 2006/6, 3570, 2008/2, 2009, 2011/7, 2011/5, 2012/3, 2013 położonych w msc. Lipa, gml. Jarowska, gmf. Zaklikow, projektowana sieć gazowa SDR II PE100 Dn63 L = 230,0m, obszar, na który inwestycja może oddziaływać A-H - granice terenu objętego wnioskiem

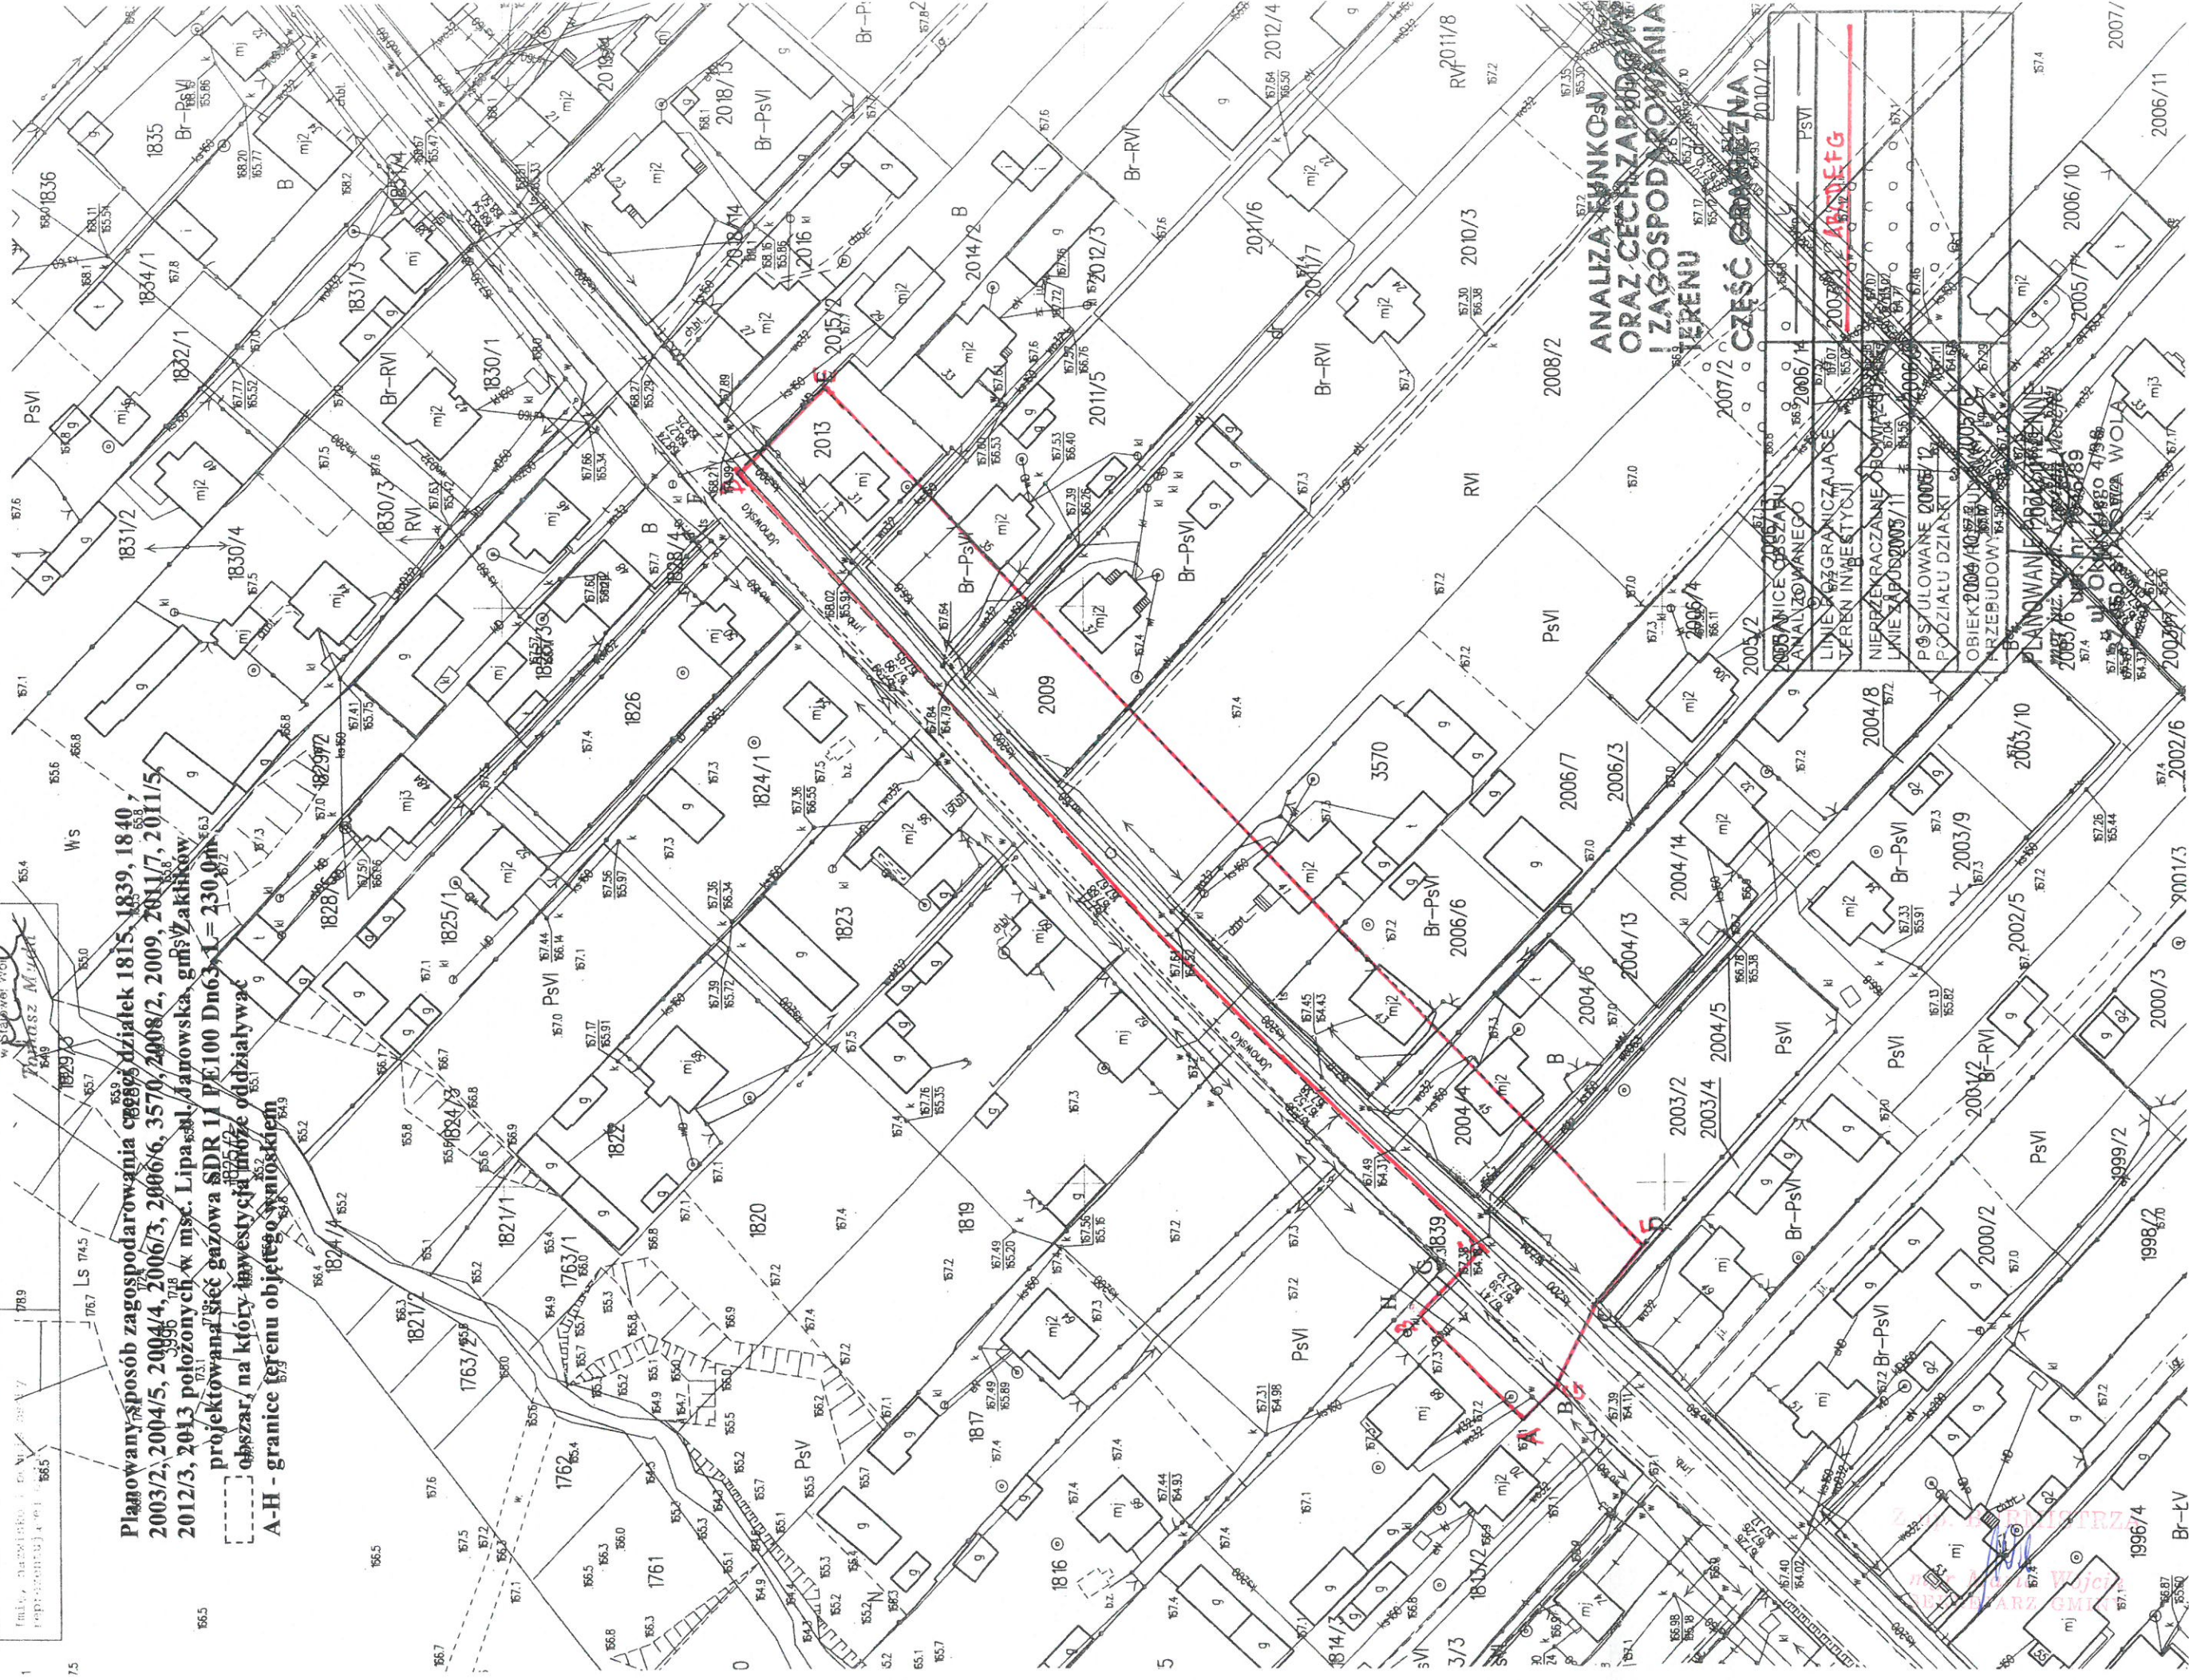

ANALIZA FUNKCYJNA  
 ORAZ ZAGOSPODAROWANIE  
 TERENU  
 CZĘŚĆ GRANICZNA

ANALIZA FUNKCYJNA I ZAGOSPODAROWANIE TERENU  
 CZĘŚĆ GRANICZNA  
 ANEFEG

ANEFEG