


**ANALIZA FUNKCJI
ORAZ CECH ZABUDOWY
I ZAGOSPODAROWANIA
TERENU**

BIURO GRAFICZNA

GRANICE OBSZARU ANALIZOWANEGO	
ANALIZOWANEGO	
TEREN INWESTYCJI	
LINE RZĄDNICZĄCE	
NIEPRZEKAZALNE OBWIAZUJĄCE	
POSTULOWANE LINIE	
PODZIAŁU DZIAŁKI	
OBIEKT DO ROZBUDOWY, PRZEBUDOWY	

PLANOWANIE PRZESTRZENNE
mgr inż. arch. Krystian Męjski
upr. nr 1045/89
ul. Okulickiego 4/38
37-450 STALOWA WOLA

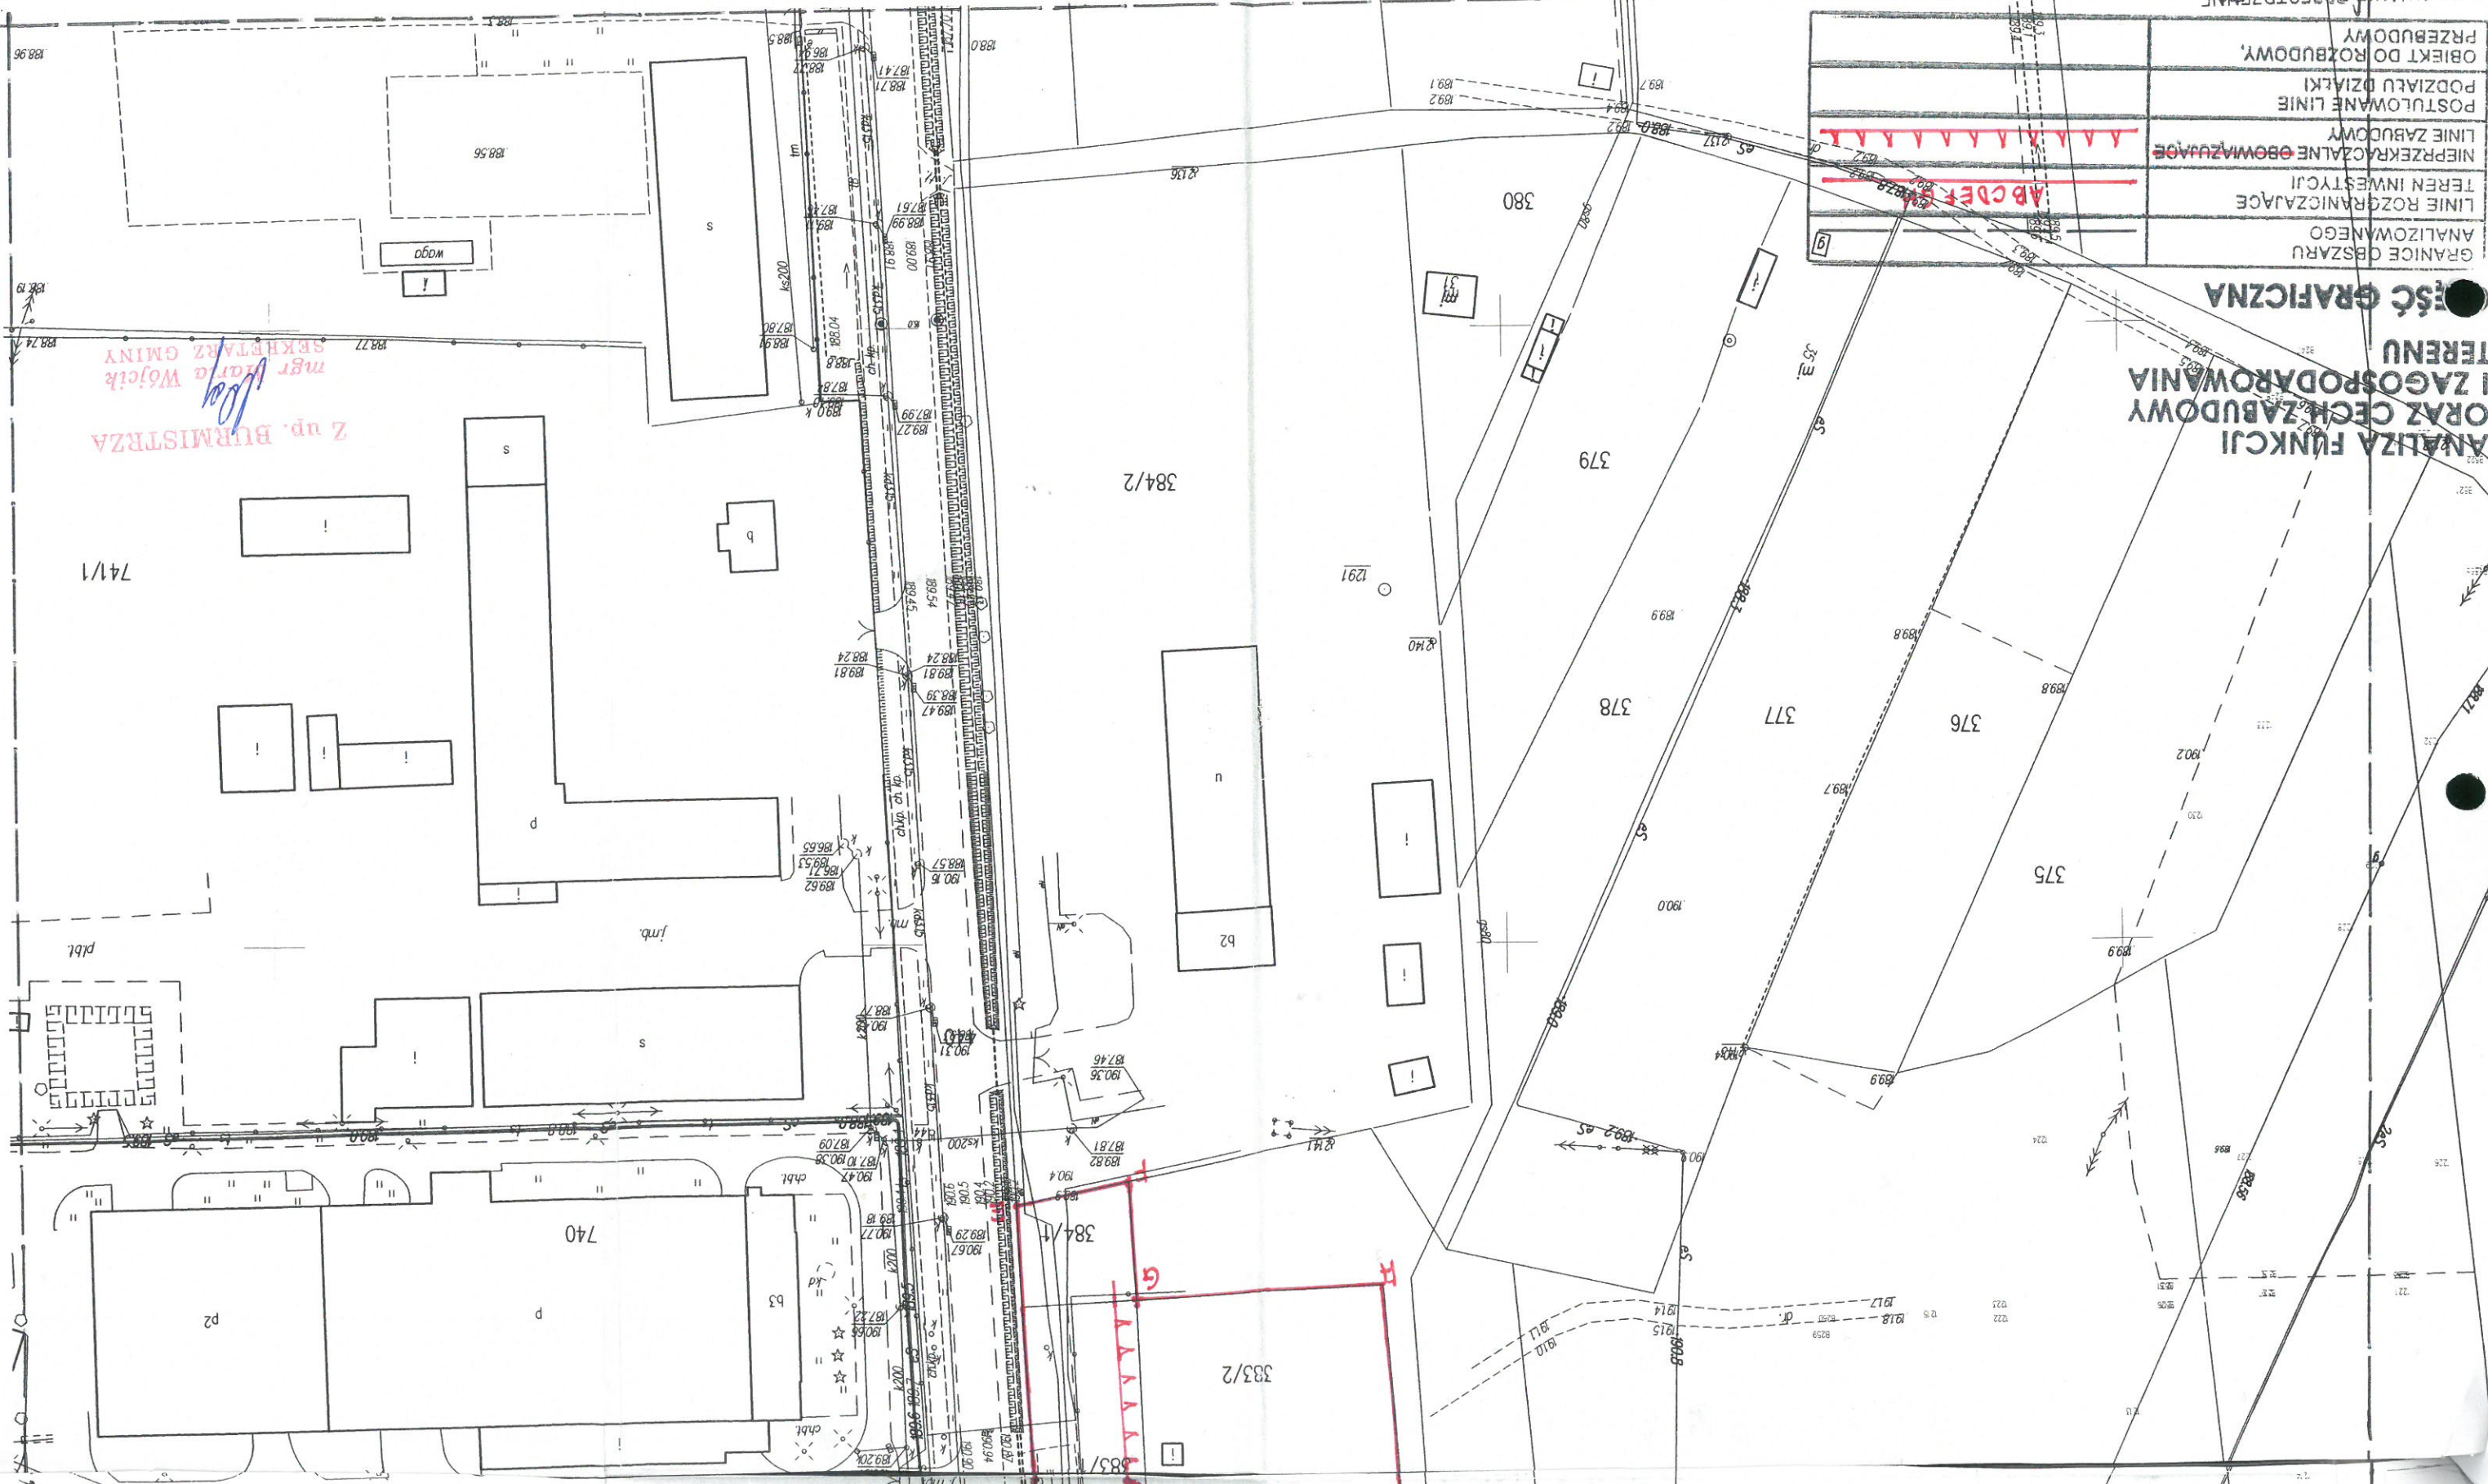

Z up. BURMISTRZA
[Signature]
mgr Maria Wojcik
SEKRETARZ GMINY

Województwo: 18 podkarpackie
Powiat: 1818 stalowowski
Gmina: 181805 4 zaklików - miasto
Obsz.: 181805 4 zaklików
Układ współrzędnych: 2000/21
Skala: 1:1000
Młosek nr: GN.IX.1.6642.834.2020

Posiadacza się zgodność niniejszej kopii z treścią materiału państwowego	STAROSTA STALOWOWSKI
Organ prowadzący państwowy zasób geodezyjny i kartograficzny	Powiatowy Ośrodek Dokumentacji i Geodezyjnej i Kartograficznej w Stalowej Woli
Nazwa materiału zasobu	Mapa zasadnicza
Identyfikator ewidencyjny materiału zasobu	2541-77/1987
Data wykonania kopii	10.06.2020
Imię, nazwisko i podpis osoby reprezentującej organ	<i>[Signature]</i> Tomasz Mada