


# MAPA DO CELÓW POGLĄDOWYCH

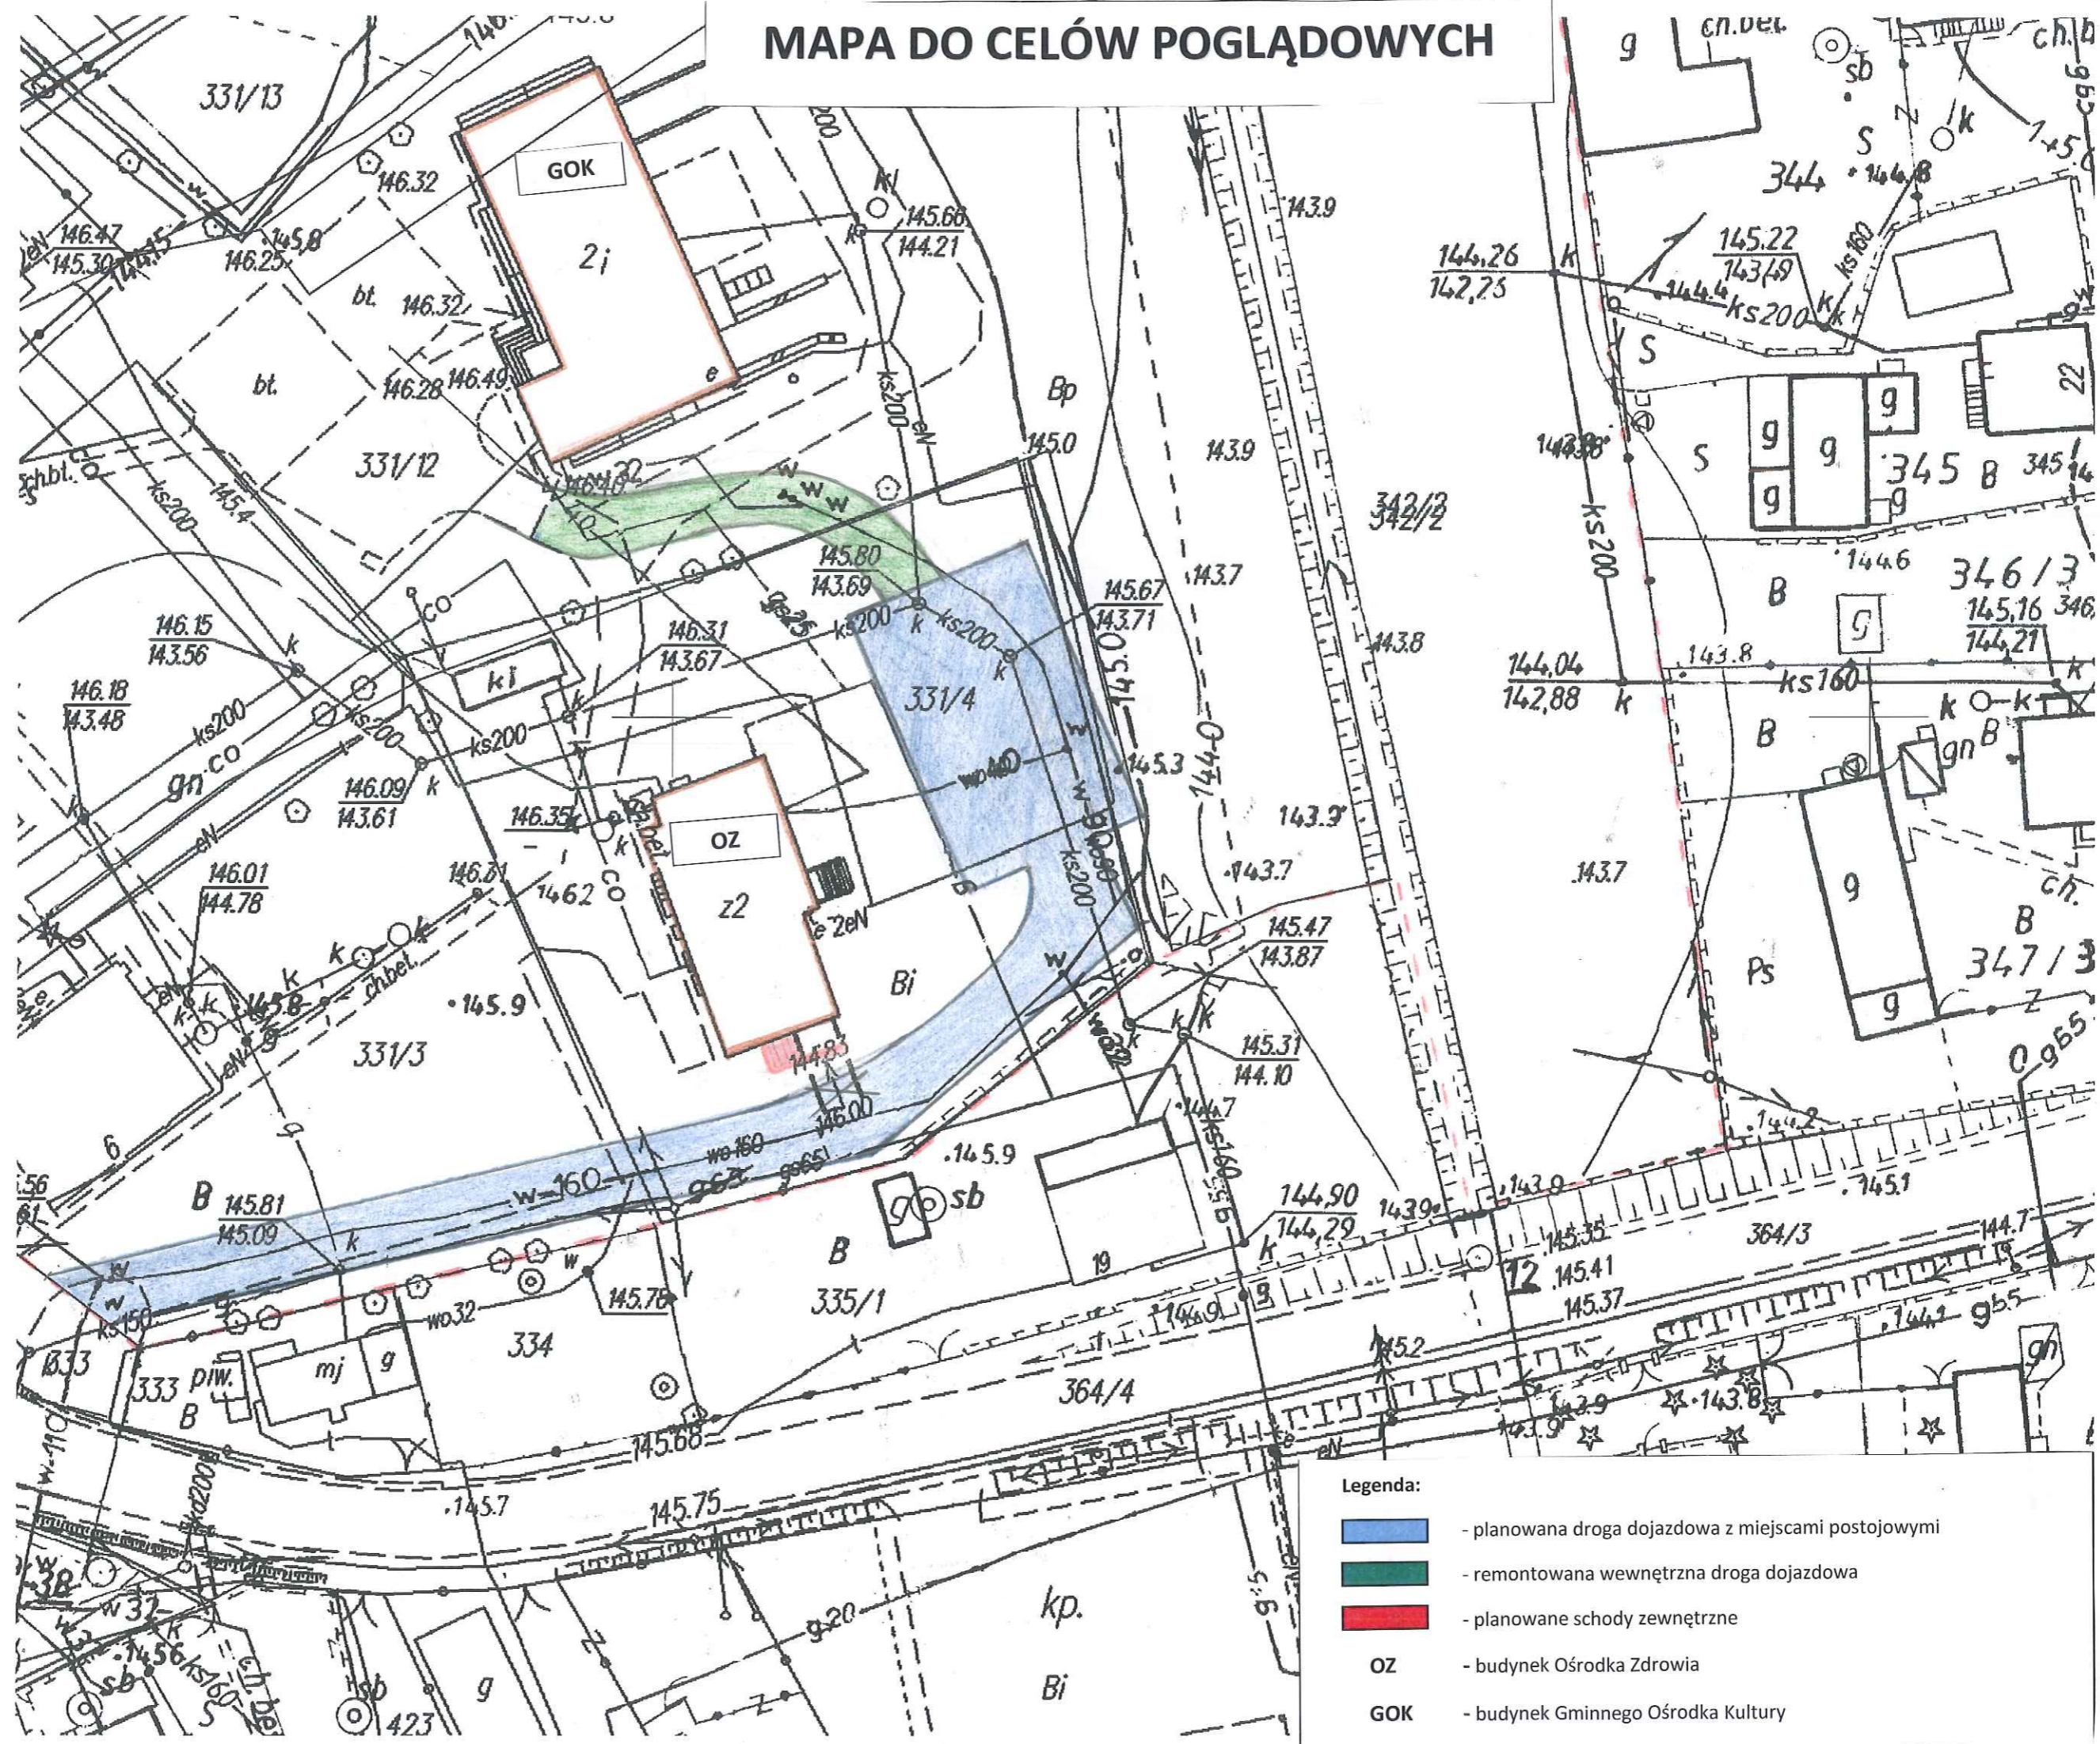

- Legenda:
- planowana droga dojazdowa z miejscami postojowymi
  - remontowana wewnętrzna droga dojazdowa
  - planowane schody zewnętrzne
  - OZ - budynek Ośrodka Zdrowia
  - GOK - budynek Gminnego Ośrodka Kultury