




STUDIUM UWARUNKOWAŃ I KIERUNKÓW ZAGOSPODAROWANIA PRZESTRZENNEGO GMINY ZALESZANY

KIERUNKI ZAGOSPODAROWANIA PRZESTRZENNEGO

SKALA 1:10 000



ZALĄCZNIK NR 2.2
DO UCHWAŁY NR
RADY GMINY W ZALESZANACH
Z DNIA 2019 R.

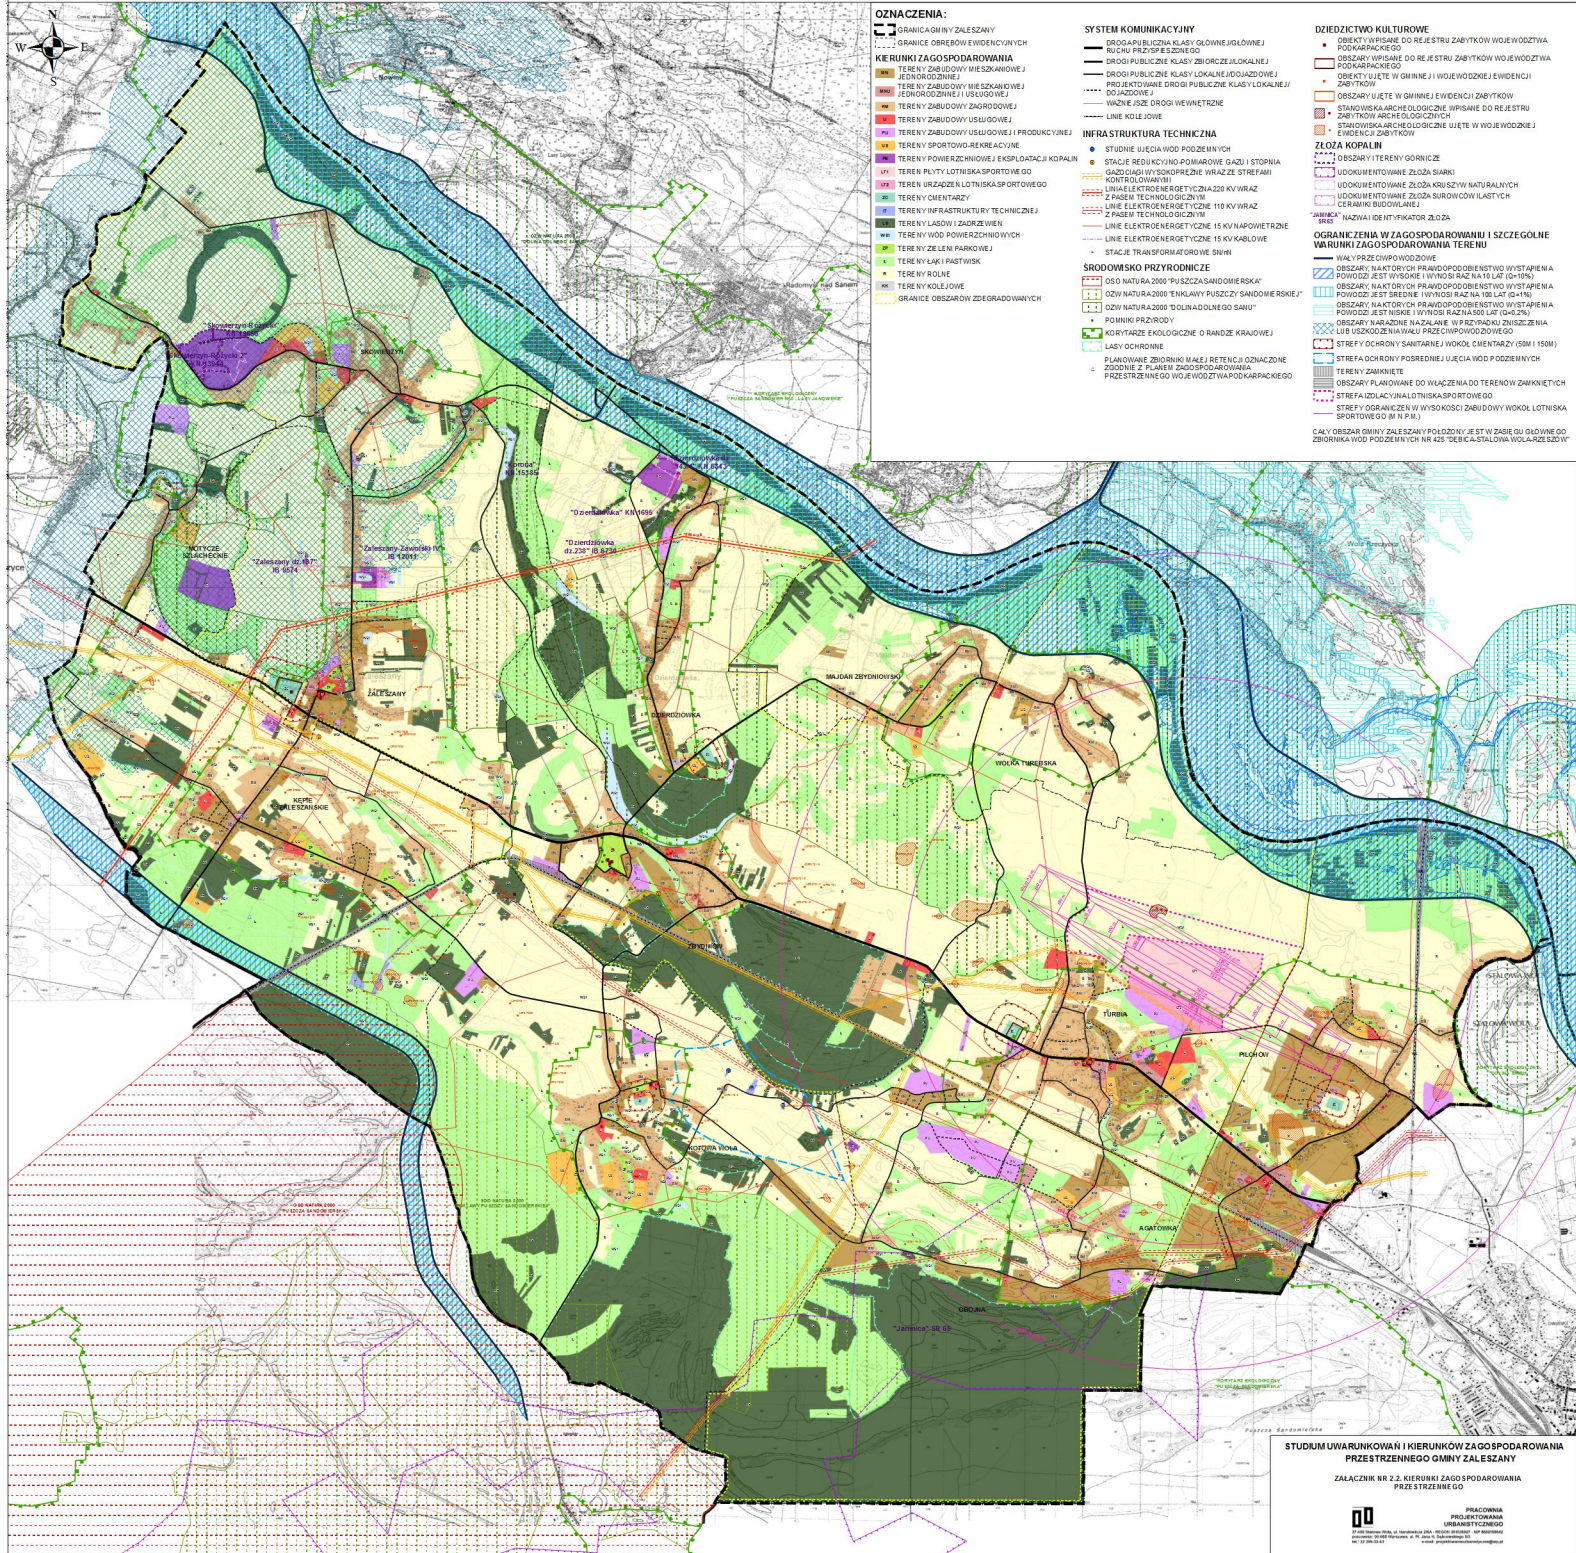

STUDIUM UWARUNKOWAŃ I KIERUNKÓW ZAGOSPODAROWANIA PRZESTRZENNEGO GMINY ZALESZANY
ZALĄCZNIK NR 2.2. KIERUNKI ZAGOSPODAROWANIA PRZESTRZENNEGO

PRACOWNIA PROJEKTOWA URBANISTYCZNEGO