

145.4  
145.0

145.7

585

Zaleszany

148.2

bet. 5

981

bet.

146.0  
145.9

17.00

27.00

taras

146.1

Podjazd dla niepełnosprawnych

8

146.57  
146.57

146.5

37.50

ks 160

146.65

rem. schody cewn.

ks

schody

146.5

Bi 6

146.3

27.70

ks 160

14.00

ks 200

146.10  
143.53

ks 200

146.26  
143.65

146.2

13.00

8.00

145.2

274

ks 160

146.14  
145.12

979/4

1017

146.1

979/5

275

146.6

146.46  
145.33

146.3

gn/g

146.63

145.29

146.8


g

146.6


g

S



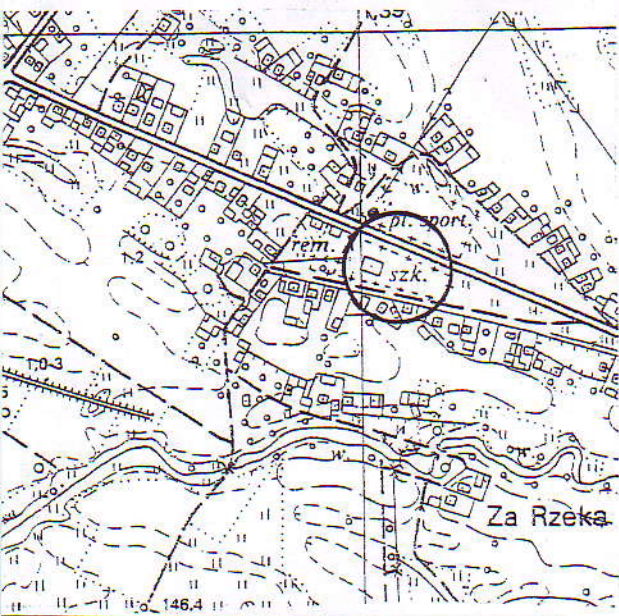

SKALA 1: 10 000

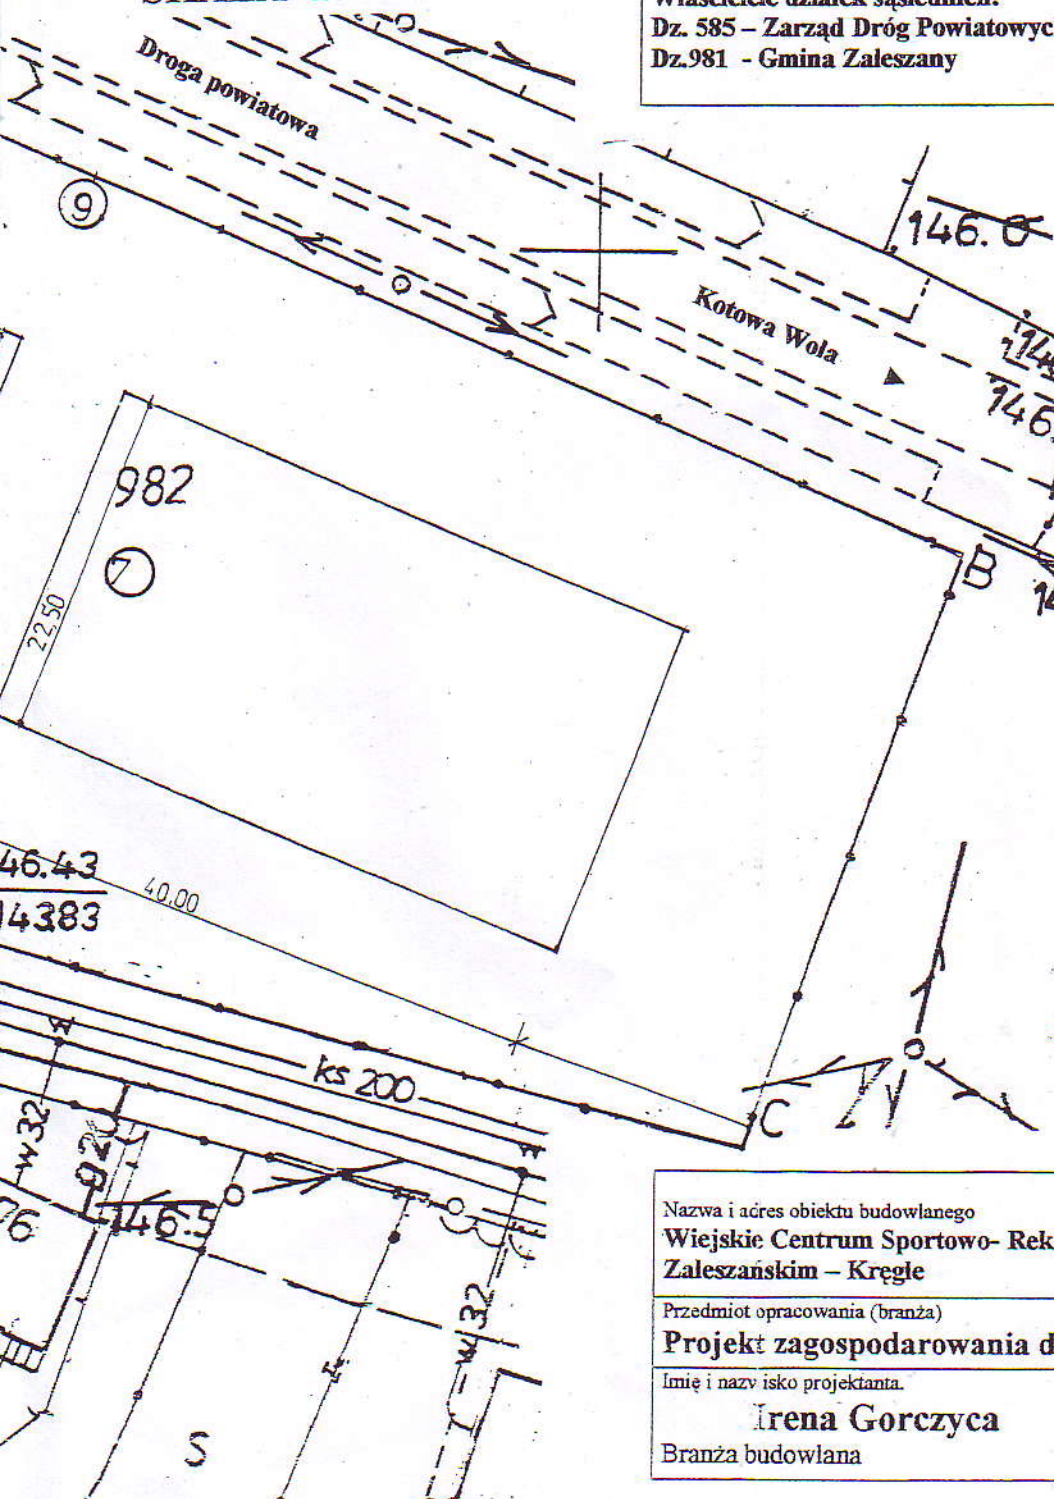**PROJEKT ZAGOSPODAROWANIA**

Lokalizacja: działka nr ew. 982 w msc. Kępie Zaleszańskie,  
gmina Zaleszany

Nazwa inwestycji: Projekt techniczny Wiejskiego Centrum Sportowo-Rekreacyjnego – Kęgle

Inwestor: Gmina Zaleszany

Zleceniodawca : Forum Mieszkańców Wsi „SANŁĘG” w Zaleszanych

**LEGENDA:**

1. Projektowana przebudowa i modernizacja budynku Domu Ludowego na kęgielnię .
2. Taras istniejący przeznaczony do rozbiórki .
3. Istniejący chodnik do wejścia do budynku .
4. Istniejące miejsce parkingowe utwardzone żuzłem .
5. Istniejąca płyta betonowa.
6. Planowane usytuowanie boiska do koszykówki
7. Planowane usytuowanie kortu tenisowego .
8. Planowane miejsce na plac zabaw dla dzieci .
9. Istniejące ogrodzenie działki z siatki stalowej

ABCDEF-A granica opracowania.

Właściciele działek sąsiednich:

Dz. 585 – Zarząd Dróg Powiatowych – droga

Dz.981 - Gmina Zaleszany

Nazwa i adres obiektu budowlanego  
**Wiejskie Centrum Sportowo- Rekreacyjne w Kępie Zaleszańskim – Kęgle**

Nr rys.

1

Przedmiot opracowania (branża)

**Projekt zagospodarowania działki**

Skala 1:500

Data 12.2007

Imię i nazwisko projektanta.

**Irena Gorczyca**

Nr. upraw.bud.

32/Tbg/91

Podpis/

Branża budowlana