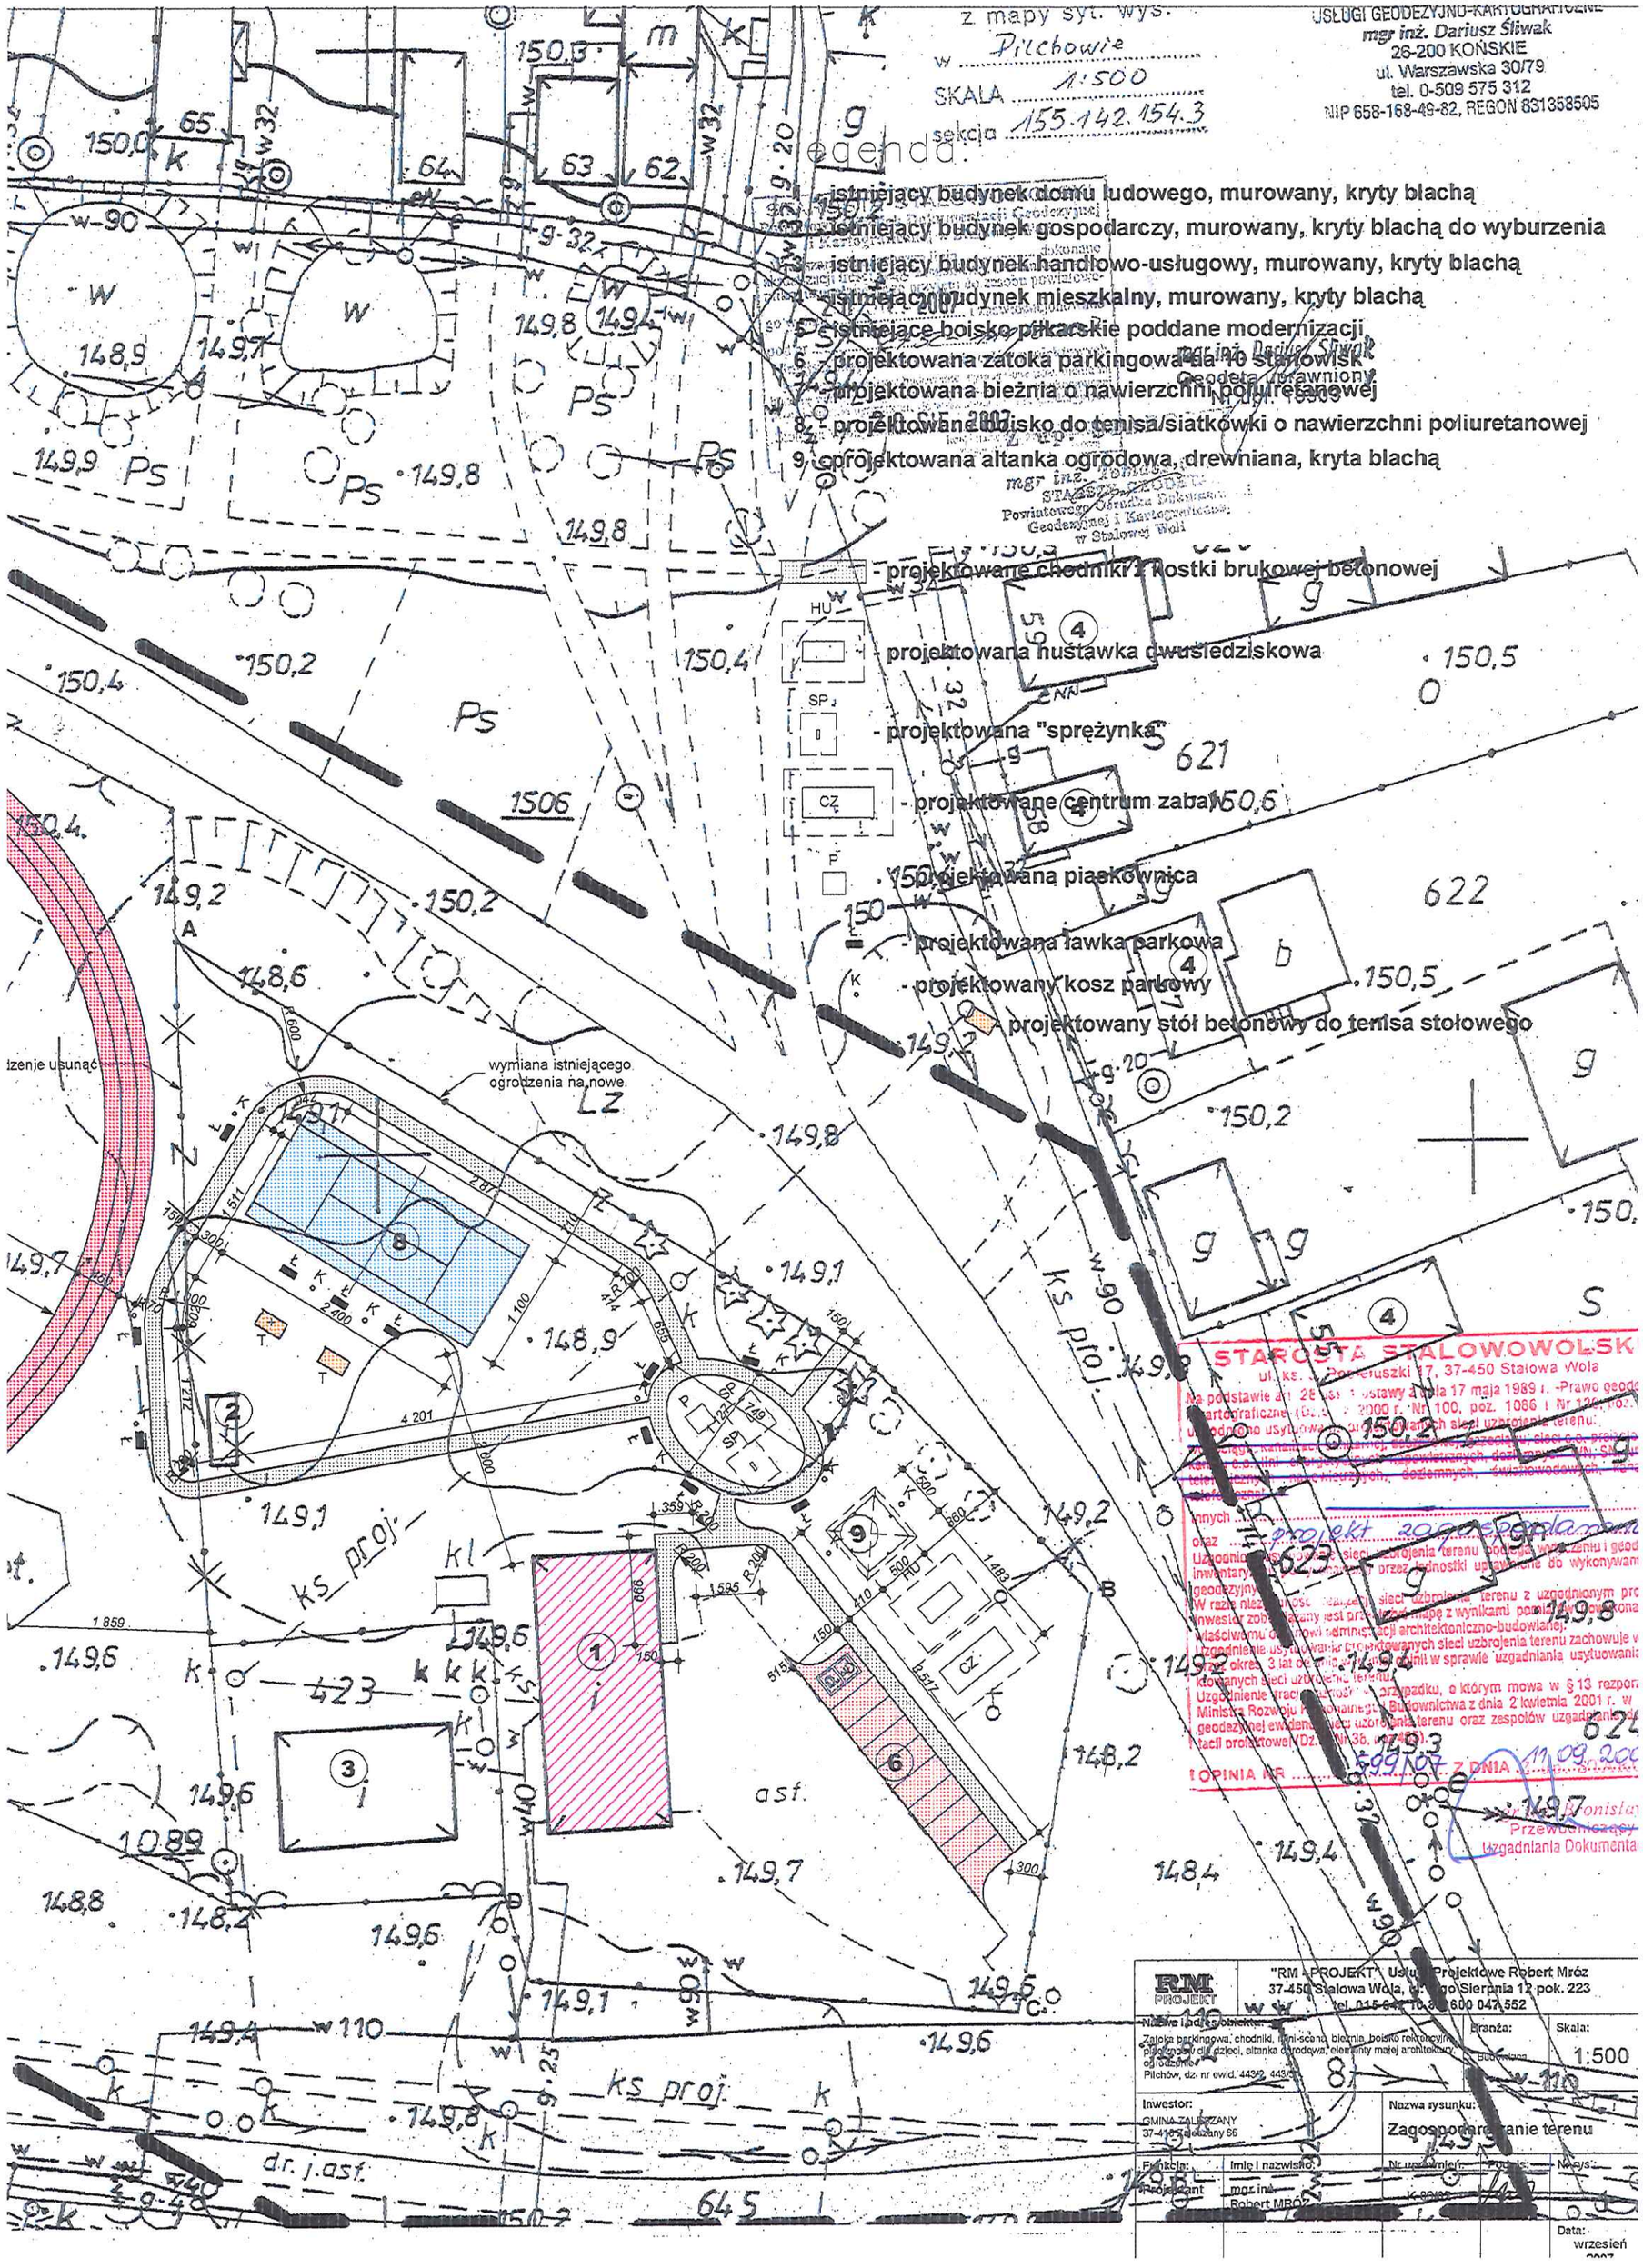
z mapy syt. wys.
w Pilchowie
SKALA 1:500
sekcja 155.142.154.3
USŁUGI GEODEZYJNO-KARTOGRAFICZNE
mgr inż. Dariusz Śliwak
26-200 KOŃSKIE
ul. Warszawska 30/79
tel. 0-509 575 312
NIP 658-168-49-82, REGON 831358505
Legenda:
1 - istniejący budynek domu ludowego, murowany, kryty blachą
2 - istniejący budynek gospodarczy, murowany, kryty blachą do wyburzenia
3 - istniejący budynek handlowo-usługowy, murowany, kryty blachą
4 - istniejący budynek mieszkalny, murowany, kryty blachą
5 - istniejące boisko piłkarskie poddane modernizacji
6 - projektowana zatoka parkingowa na 10 stanowisk
7 - projektowana bieżnia o nawierzchni poliuretanowej
8 - projektowane boisko do tenisa/siatkówki o nawierzchni poliuretanowej
9 - projektowana altanka ogrodowa, drewniana, kryta blachą
- projektowane chodniki z kostki brukowej betonowej
- projektowana huśtawka dwusiedziskowa
- projektowana "sprężynka"
- projektowane centrum zabaw
- projektowana piaskownica
- projektowana ławka parkowa
- projektowany kosz parkowy
- projektowany stół betonowy do tenisa stołowego
wymiana istniejącego ogrodzenia na nowe.
ks proj.
dr. j.asf.
asf.
STAROSTA STALOWOWOLSKI
ul. ks. J. Popieluszki 17, 37-450 Stalowa Wola
projekt zagospodarowania
OPINIA NR 99/07 Z DNIA 11.09.2007
Przewodniczący Uzgadniania Dokumentacji
RM PROJEKT
"RM - PROJEKT" Usługi Projektowe Robert Mróz
37-450 Stalowa Wola, ul. 3go Sierpnia 12 pok. 223
tel. 015 642 10 8, 600 047 552
Nazwa i adres obiektu:
Zatoka parkingowa, chodniki, mini-scena, bieżnia, boisko rekreacyjne, plac zabaw dla dzieci, altanka ogrodowa, elementy małej architektury, ogrodzenie
Pilchów, dz. nr ewid. 443/2, 443/3
Branża: Budowlana
Skala: 1:500
Inwestor: GMINA ZALESZANY 37-410 Zaleszany 66
Nazwa rysunku: Zagospodarowanie terenu
Funkcja: Projektant
Imię i nazwisko: mgr inż. Robert MRÓZ
Nr uprawnień: K-80/93
Podpis:
Nr rys.:
Data: wrzesień 2007

PROJEKT ZAGOSPODAROWANIA TERENU

działki nr ewid. 443/2, 443/5

Inwestor: Gmina Zaleszany

37-415 Zaleszany 66

skala 1:500

istniejące ogrodzenie

projektowana mini-scena