


STAROSTA STALOWOWOLSKI
Powiatowy Środek Dokumentacji Geodezyjnej i Kartograficznej w Stalowej Woli
1042
Ponieważ się zgodziłem niniejszą mapę w oryginalnej formie przedłożyć do państwowego rejestru geodezyjnego i kartograficznego w dniu
dokonano pod nr. *5.146.2011*
Wniosek mapy nie został opublikowany
projektant
1.1. LUT. 2010 STY
Tomasz Mada

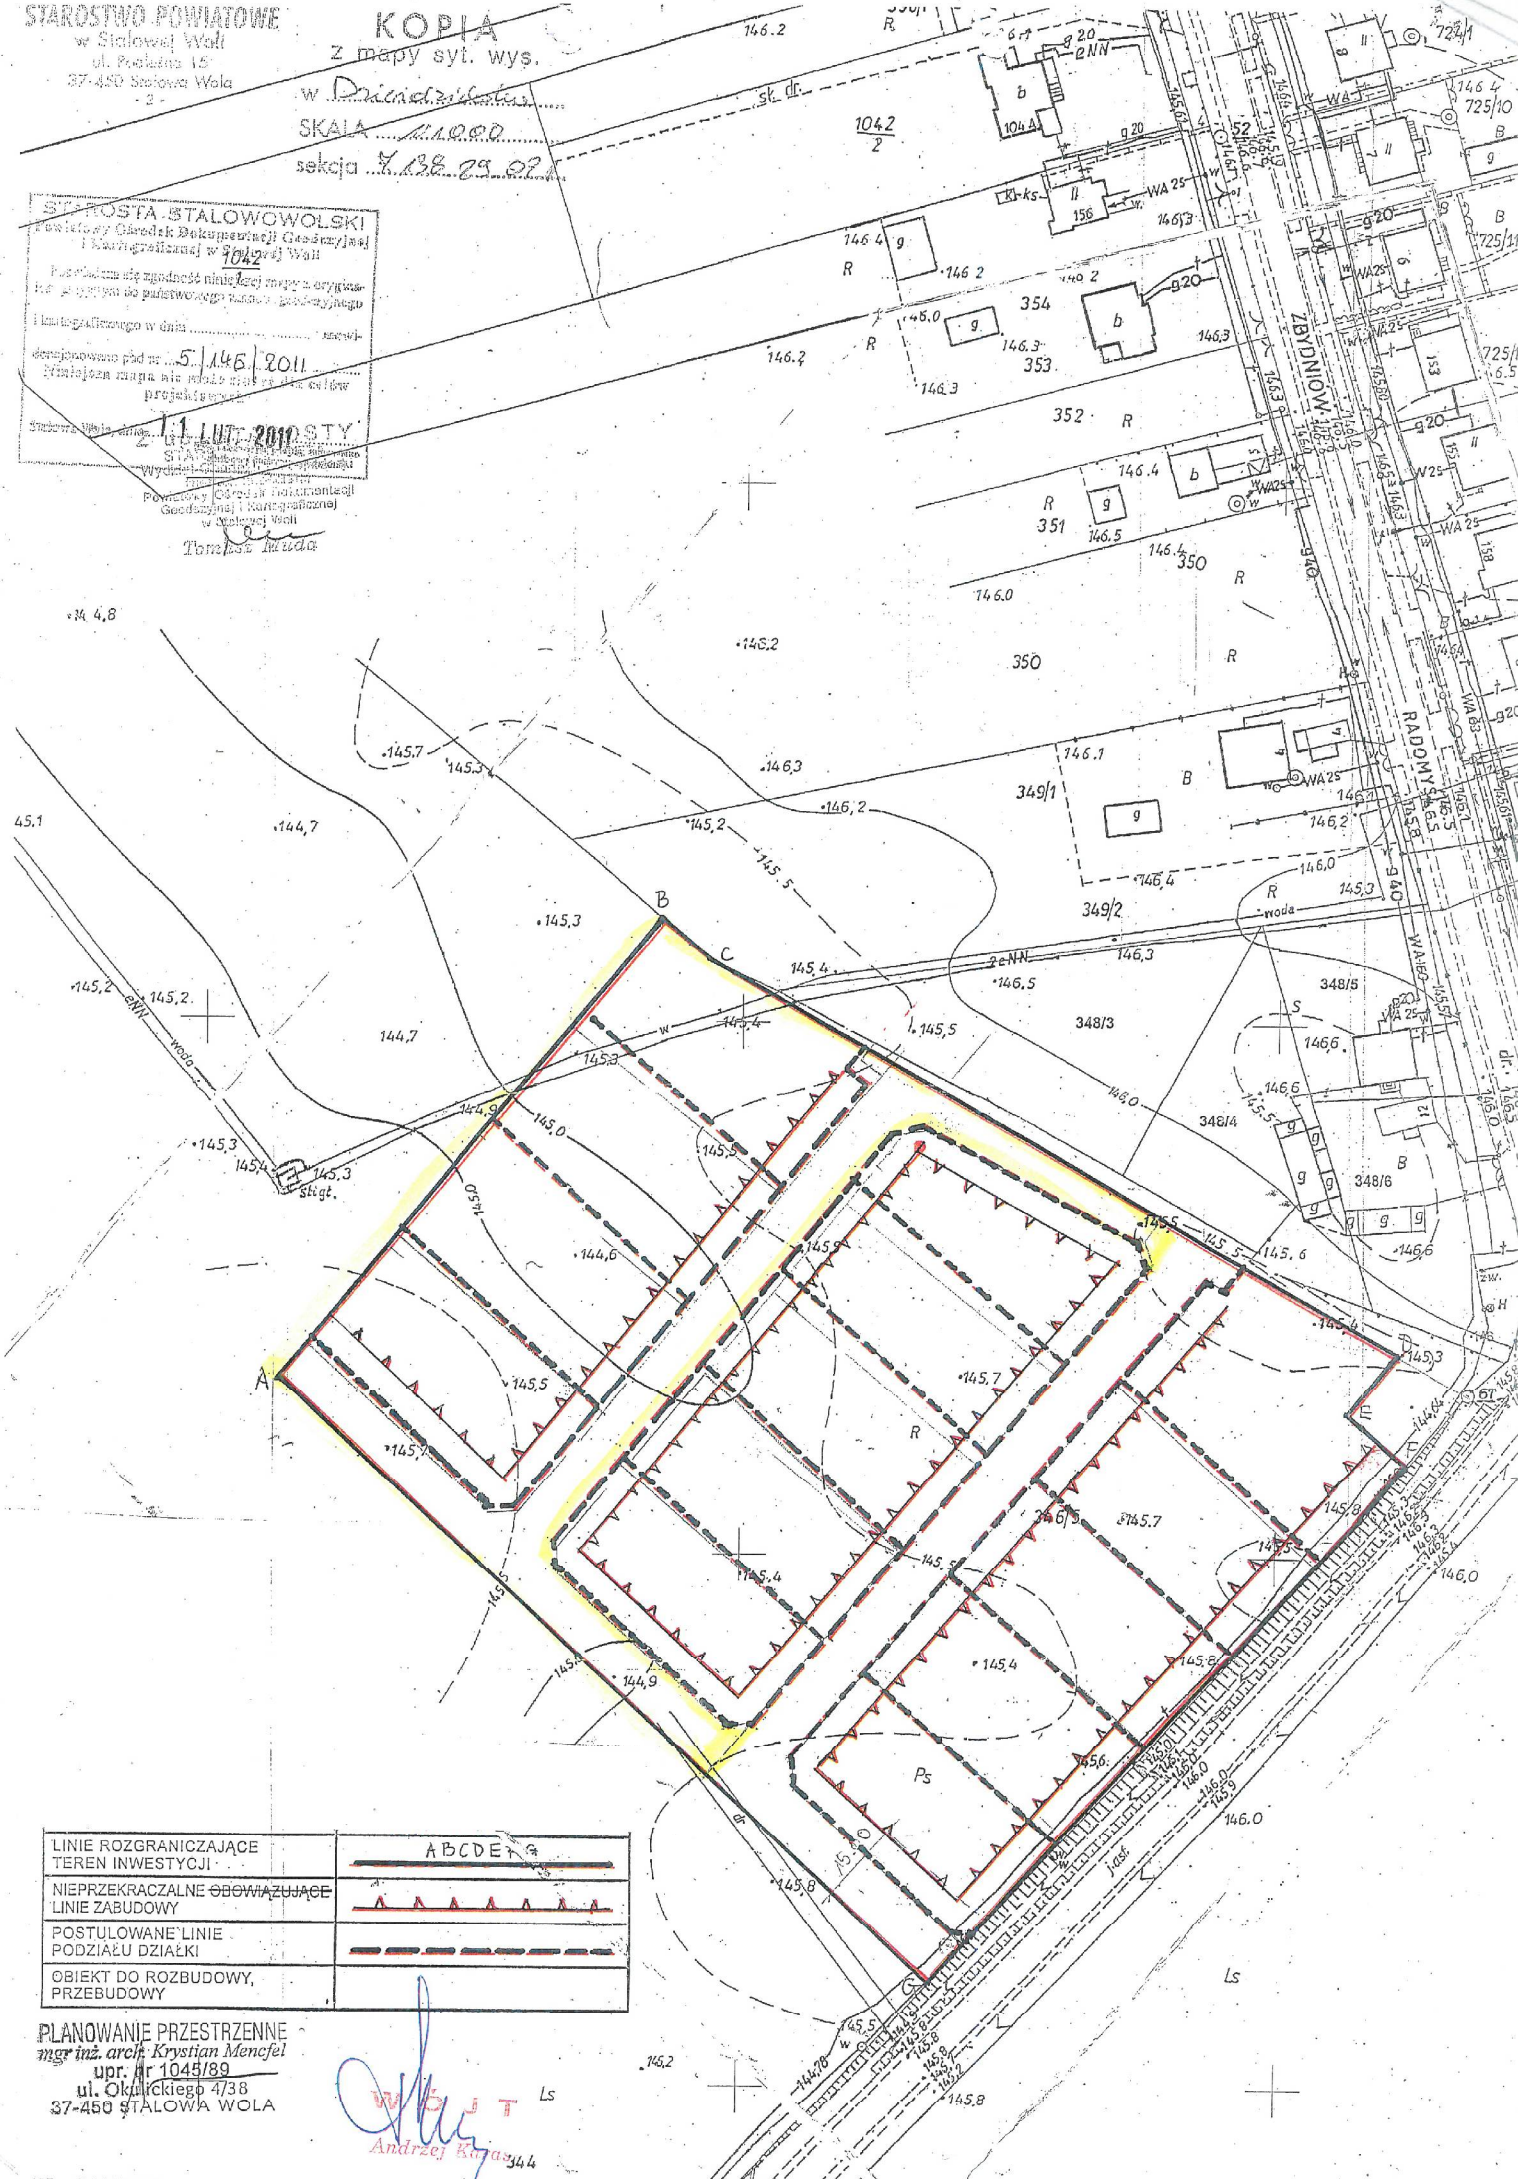

LINIE ROZGRANICZAJĄCE TEREN INWESTYCJI	— ABCDE —
NIEPRZEKARCZALNE OBOWIĄZUJĄCE LINIE ZABUDOWY	—▲▲▲▲▲—
POSTULOWANE LINIE PODZIAŁU DZIAŁKI	—- - - - -
OBIEKT DO ROZBUDOWY, PRZEBUDOWY	

PLANOWANIE PRZESTRZENNE
mgr inż. arch. Krystian Mencfel
upr. nr 1045/89
ul. Okulickiego 4738
37-450 STALOWA WOLA

Wojt
Andrzej Kozłowski