


Poświadczą się zgodność niniejszej kopii z treścią materiału państwowego zasobu geodezyjnego i kartograficznego	
Organ prowadzący państwowy zasób geodezyjny i kartograficzny	STAROSTA STAŁOWOWOLSKI Powiatowy Ośrodek Dokumentacji i Geodezyjnej i Kartograficznej w Stalowej Woli
Nazwa materiału zasobu	Mapa zasadnicza
Identyfikator ewidencyjny materiału zasobu	2732-65/1987
Data wykonania kopii	07.03.2016
Imię, nazwisko i podpis osoby reprezentującej organ	Jakub Ehrenfeld


Z up. STAROSTY
INSPEKTOR
Wydział Geodezji i Gospodarki
Nieruchomościami
Powiatowy Ośrodek Dokumentacji i
Geodezyjnej i Kartograficznej
w Stalowej Woli
inż. Jakub Ehrenfeld

Województwo: 18 podkarpackie
Powiat: 1818 stalowowski
Gmina: 181806 2 Zaleszany
Obręb: 181806_2.0007 Pilchów
Układ współrzędnych: 2000/21
Arkusz mapy: 7.137.29.10.1 , 2 , 3 , 4
Skala 1:1000
Wniosek nr: GN.IX.2.6642.279.2016

Dane ewidencyjne niniejszego dokumentu nie spełniają wymagań obowiązujących standardów technicznych. Do czasu wykonania modernizacji ewidencji zachowują swoją ważność. Modyfikacja może nastąpić na wniosek i koszt zainteresowanych (Rozp. MRRiB z dnia 29.03.2001 r. w sprawie ewidencji gruntów i budynków Dz.U. Nr 35 poz. 454 par. 83 i 86)

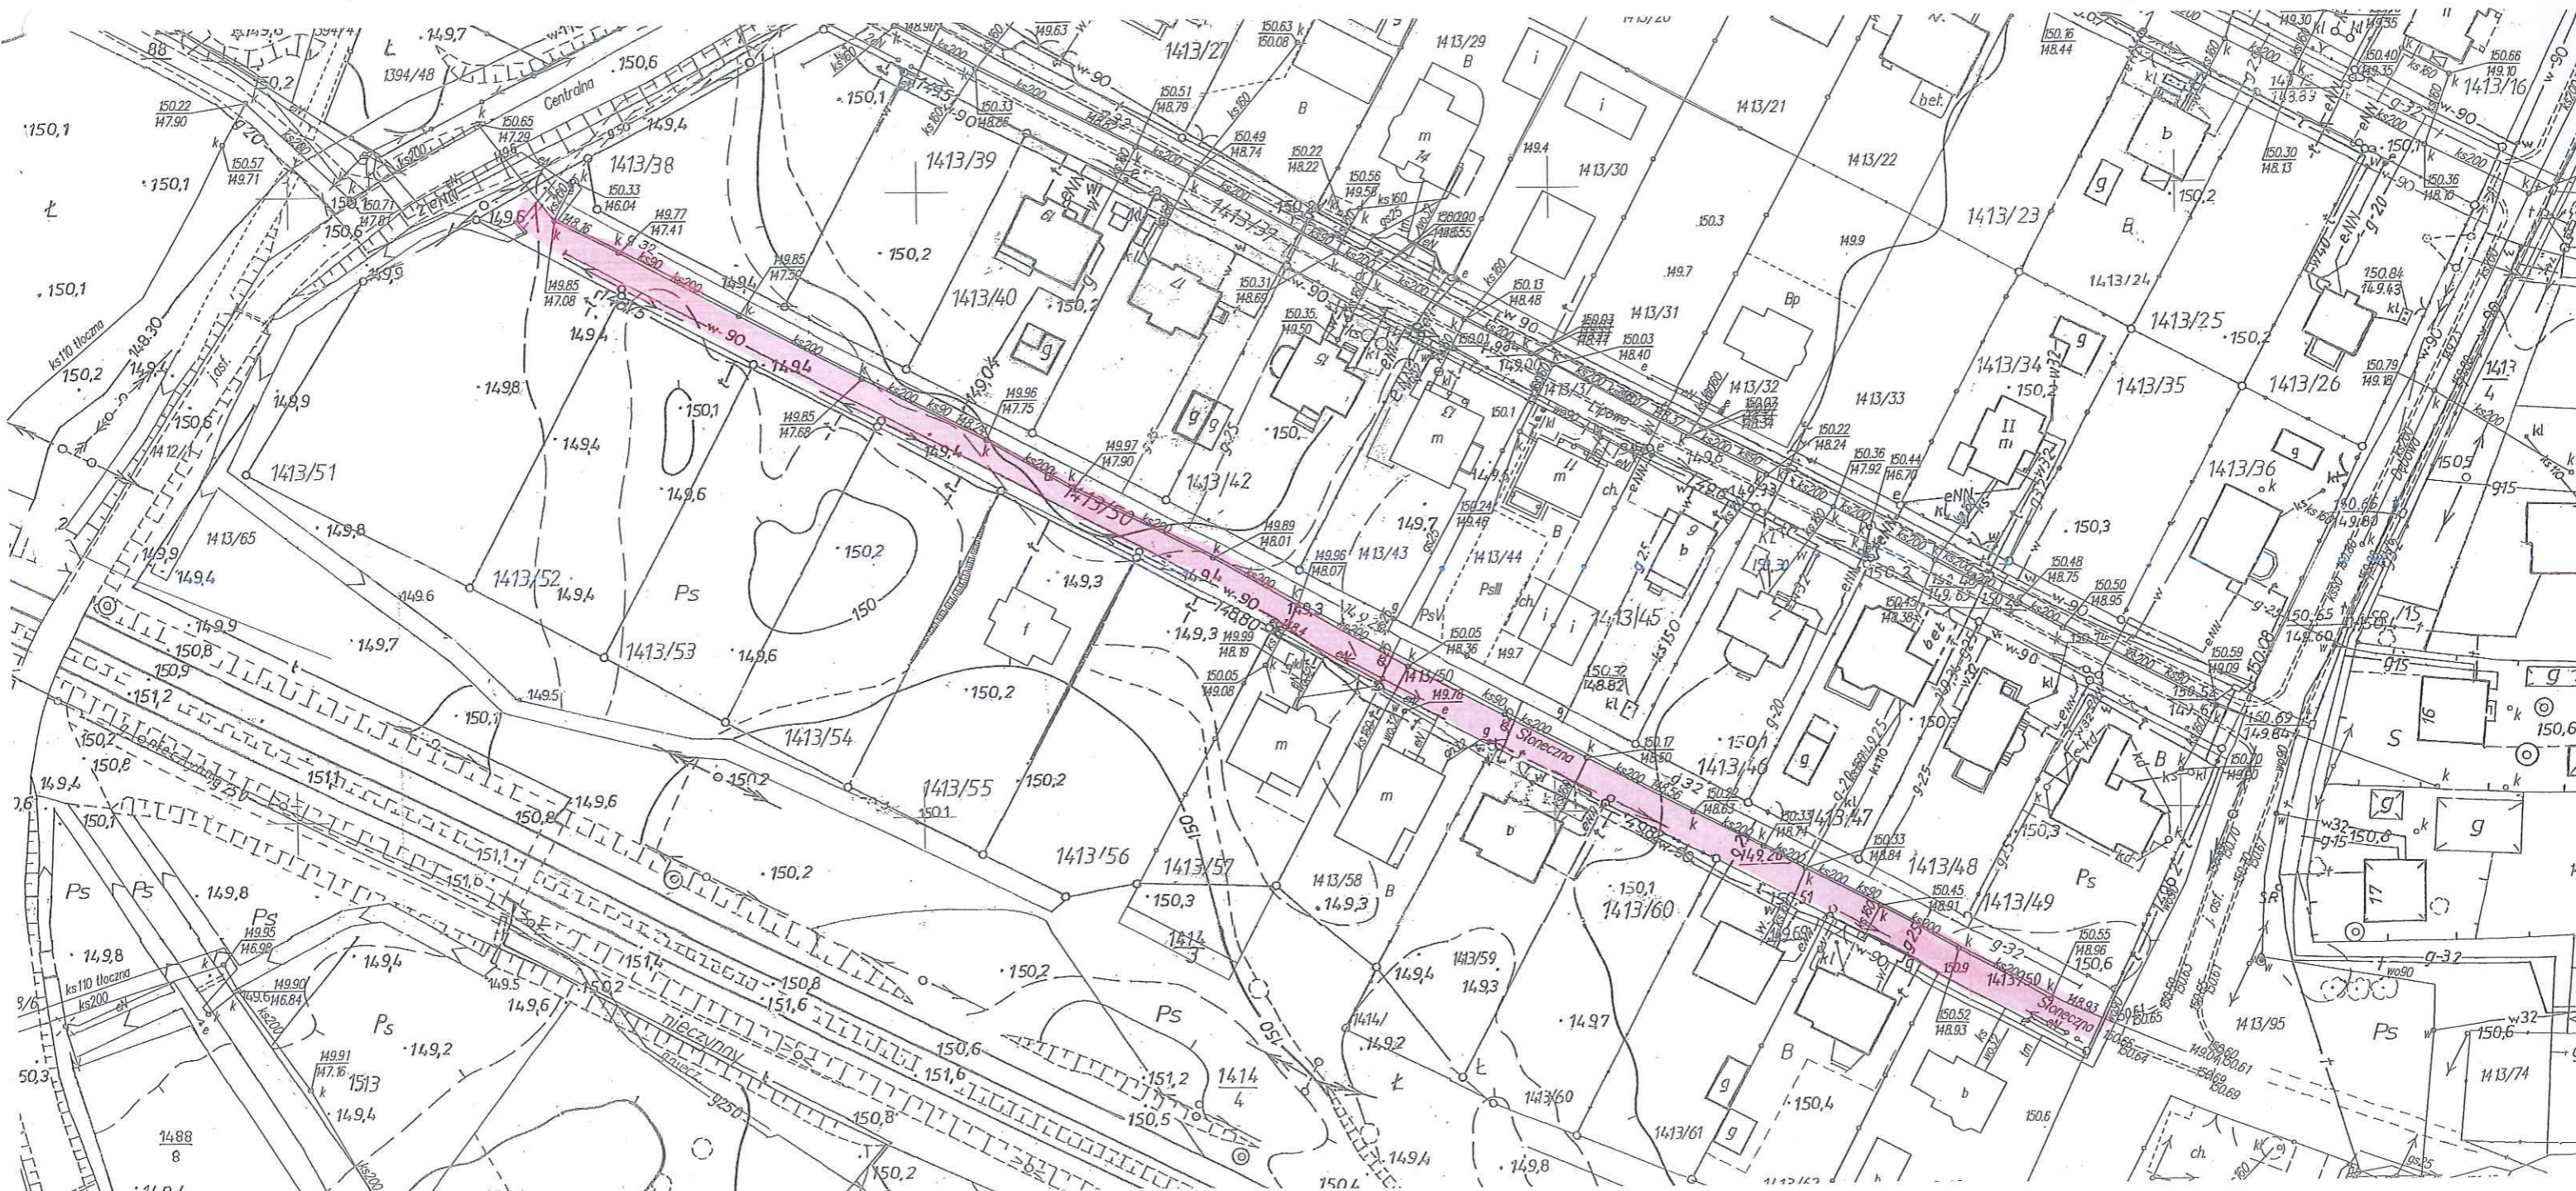

Agatówka, ul. Słoneczna
 PRZEKRÓJ NORMLANY
 OD KM: 0+000 DO KM: 0+280
 SKALA 1:50

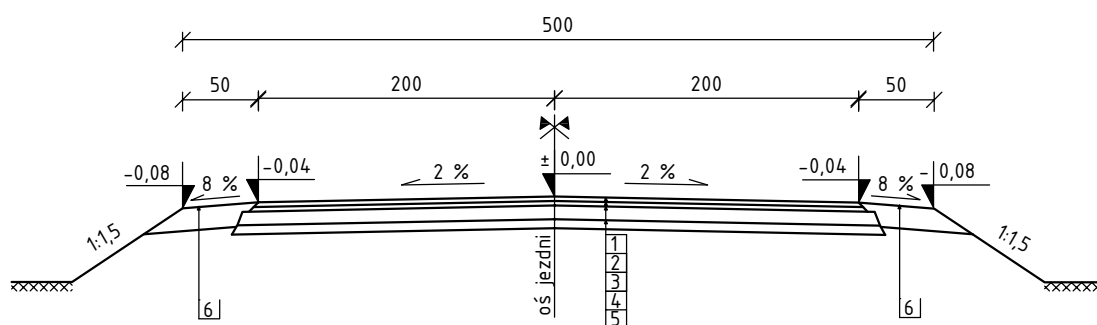

LEGENDA:

1. Projektowana warstwa ścieralna z masy mineralno asfaltowej grysowo - żwirowej - grubość 3cm
2. Skropiona warstwa wiążąca (płynny asfalt)
3. Projektowana warstwa wiążąca z masy mineralno asfaltowej grysowo - żwirowej - grubość 3cm
4. Projektowana warstwa podbudowy tłuczniowej - grubość 15cm
5. Istniejąca podbudowa tłuczniowa drogi
6. Uzupelnienie pobocza niesortem - grubość 15 cm.