


# Projekt Słoneczny

Wólka Turystyczna

Przebieg Powiatowa

Hydroim

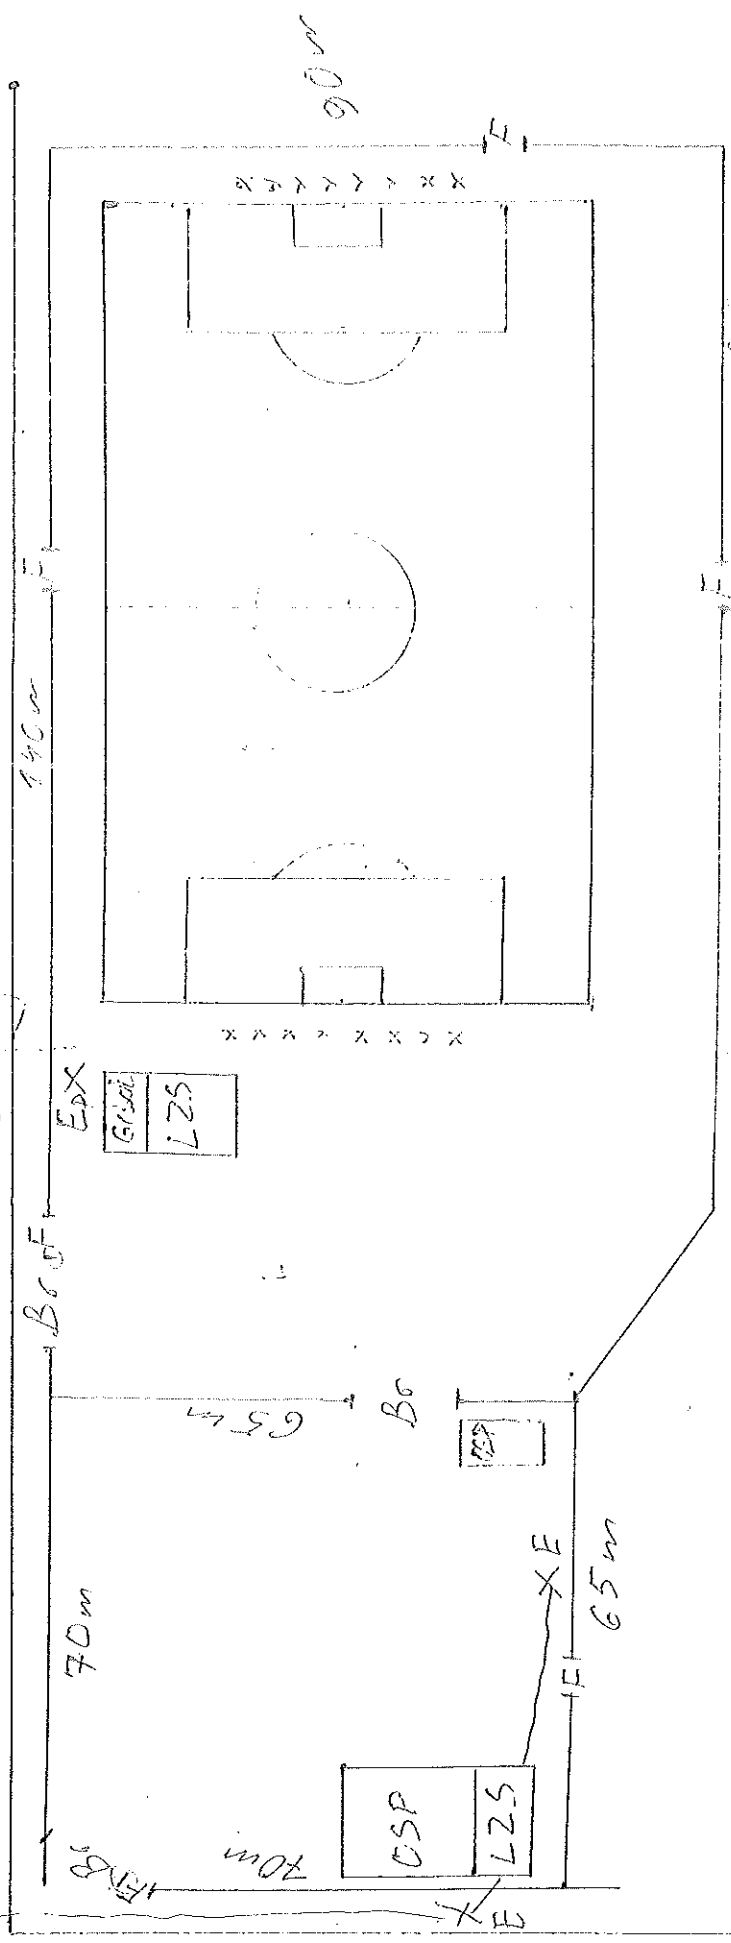

205 m

Ogrodzenie  
705 m

### Legenda:

- F - Furtka
- Br - brama
- E - Stopy Energetyczne
- Ep - Planowany Stup z przyłączeniem Energ. min 30 kW
- X - słupki przyłączeniowe 28m x 6cm