

Opinia porybny


Legenda:

| | |
|--|---|
| | - ozn. pionowe projektowane |
| | - ozn. pionowe istniejące |
| | - ozn. pionowe istniejące do likwidacji |
| | - ozn. poziome istniejące |
| | - ozn. poziome projektowane |

Z UP. WÓJTA
mgr inż. Robert Maczka
 inspektor ds. drogownictwa

2017 -10- 11

| | | | | | |
|------------------------|--|---------------|---------|----------------|---------------|
| Investor: | GMINA ZALESZANY | | | Numer rysunku: | W1 |
| Stadium opracowania: | Projekt zmiany stałej organizacji ruchu | | | Skala rysunku: | 1:1000 |
| Tytuł (nazwa) rysunku: | ZMIANA STAŁEJ ORGANIZACJI RUCHU NA DRODZE WENĘTRZNEJ W MSC. OBOJNA - PRZEJAZD PKP | | | | |
| Imię i Nazwisko: | Funkcja: | Nr uprawnień: | Data: | Podpis | |
| inż. Paweł Dul | Projektant | | 10.2017 | | |

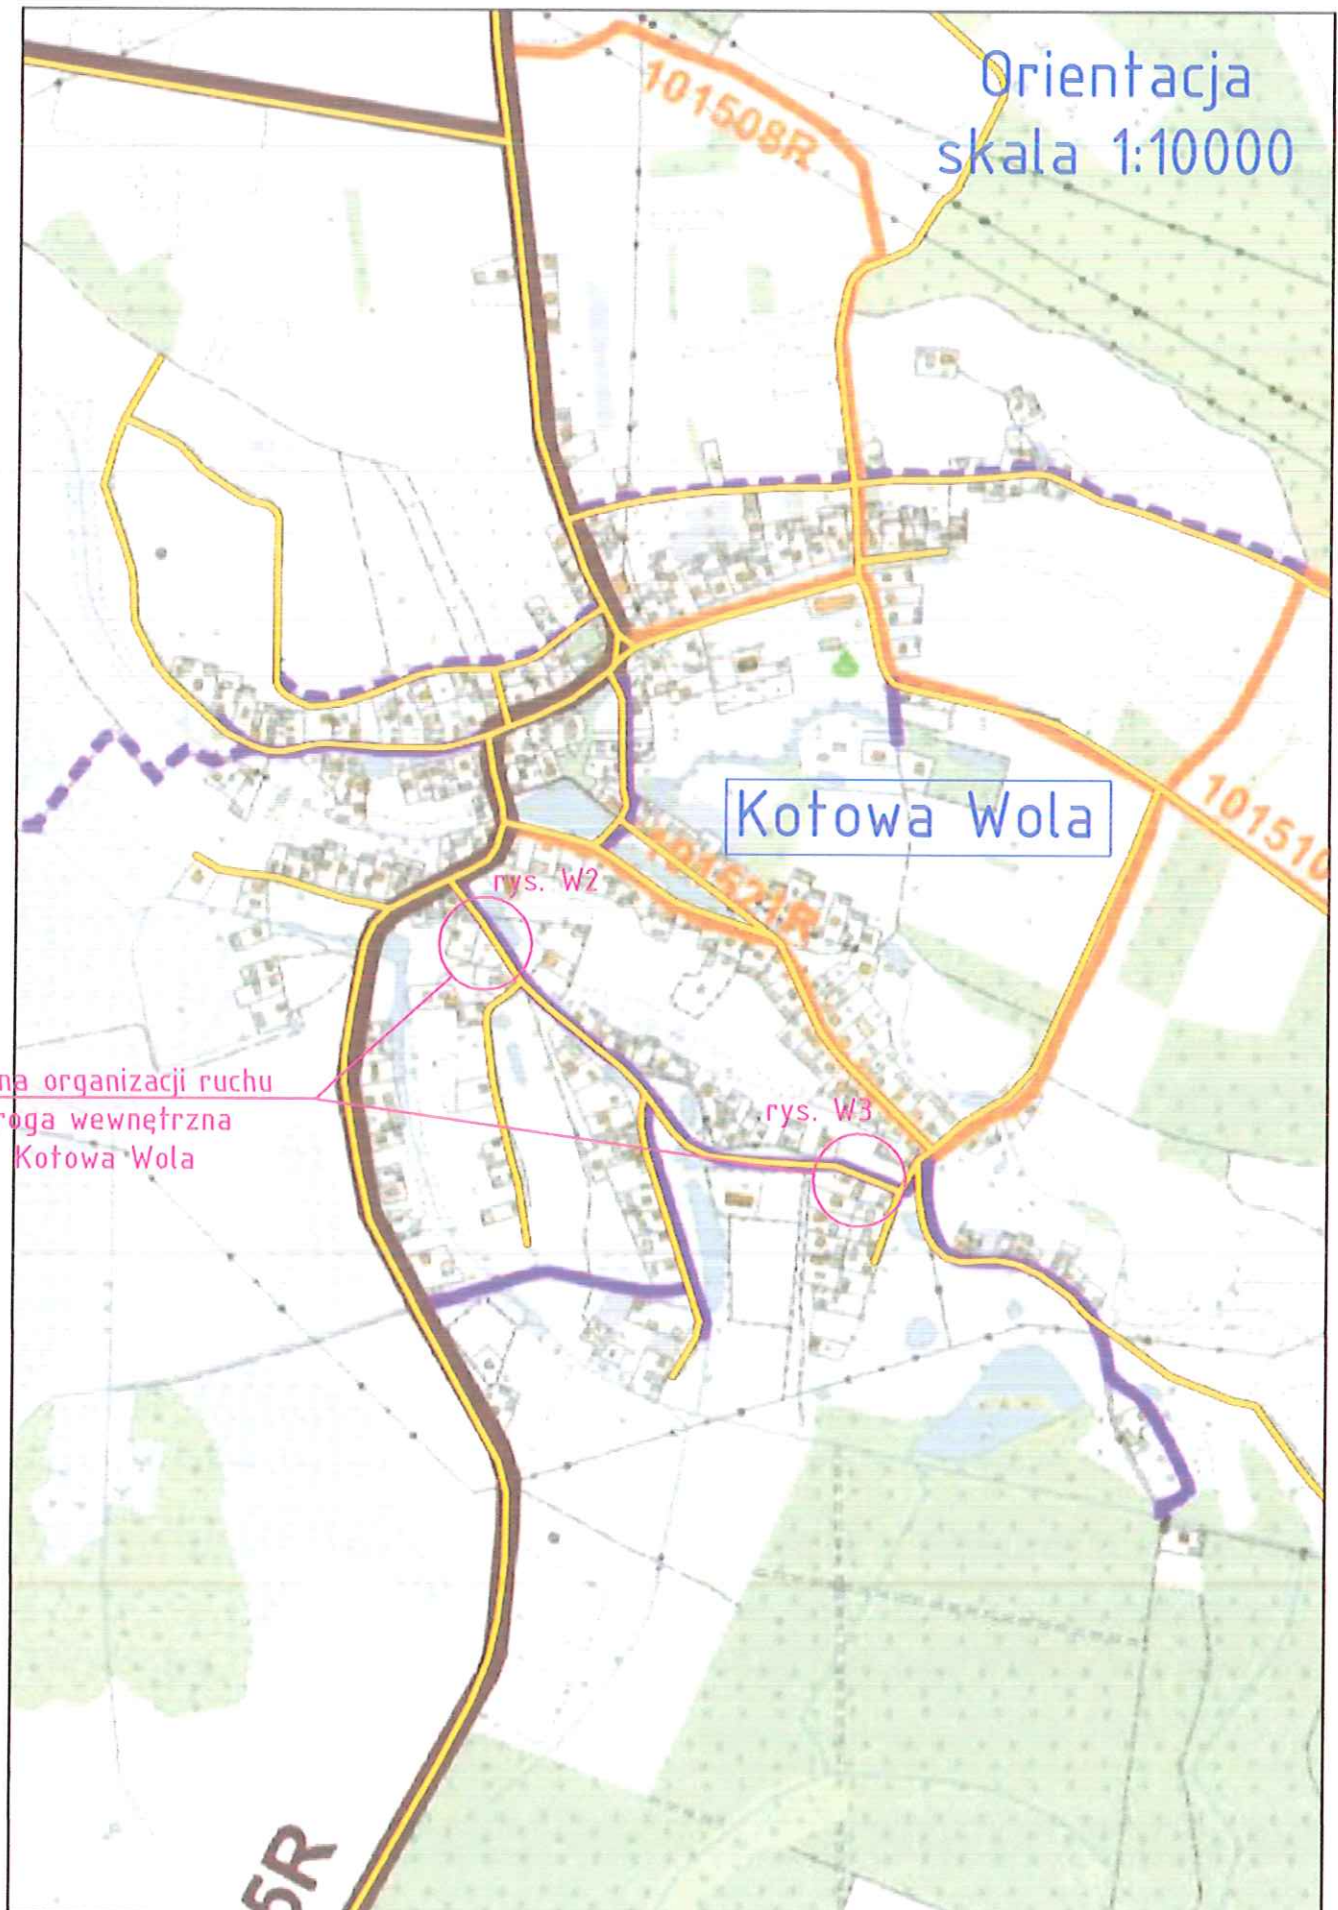

Zmiana organizacji ruchu
droga wewnętrzna
Kotowa Wola

Kotowa Wola

rys. W2


rys. W3

101508R

101510

5R

Orientacja
skala 1:10000

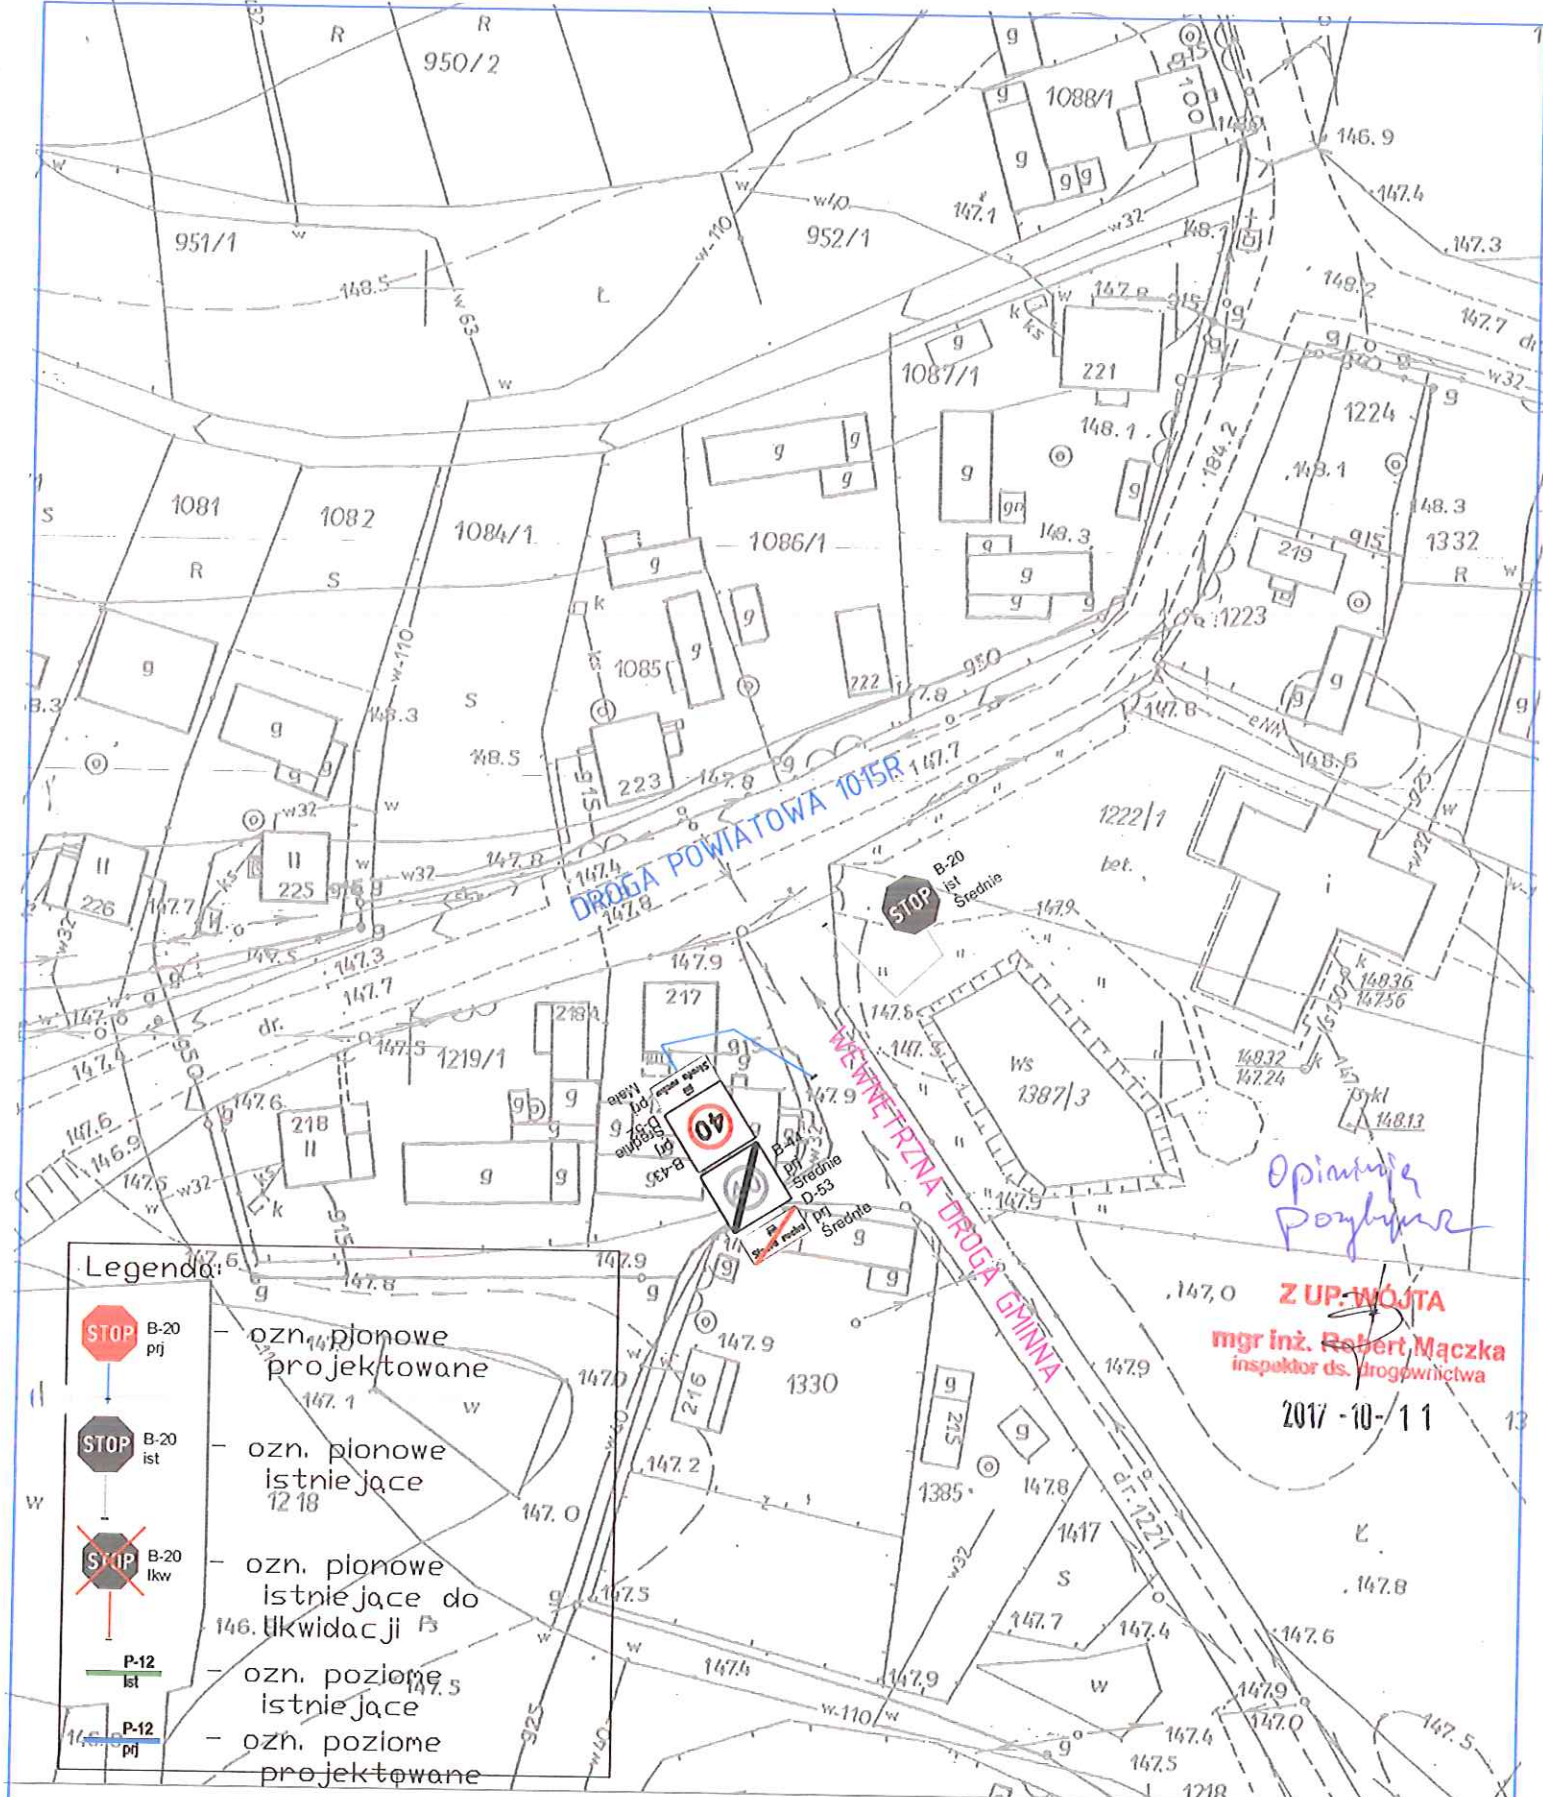

Legenda:


| | |
|--|---------------------------------------|
| | ozn. pionowe projektowane |
| | ozn. pionowe istniejące |
| | ozn. pionowe istniejące do likwidacji |
| | ozn. poziome istniejące |
| | ozn. poziome projektowane |

| | | | | | | |
|------------------------|--|---|---------------|--|----------------|---------|
| Inwestor: | | GMINA ZALESZANY | | | Numer rysunku: | |
| Stadium opracowania: | | Projekt zmiany stałej organizacji ruchu | | | W2 | |
| Tytuł (nazwa) rysunku: | | ZMIANA STAŁEJ ORGANIZACJI RUCHU NA DRODZE WĘTRZNEJ W MSC. KOTOWA WOLA 1 | | | Skala rysunku: | |
| | | | | | 1:1000 | |
| Imię i Nazwisko: | | Funkcja: | Nr uprawnień: | | Data: | Podpis: |
| inż. Paweł Dul | | Projektant | | | 10.2017 | |




Orientacja skala 1:10000



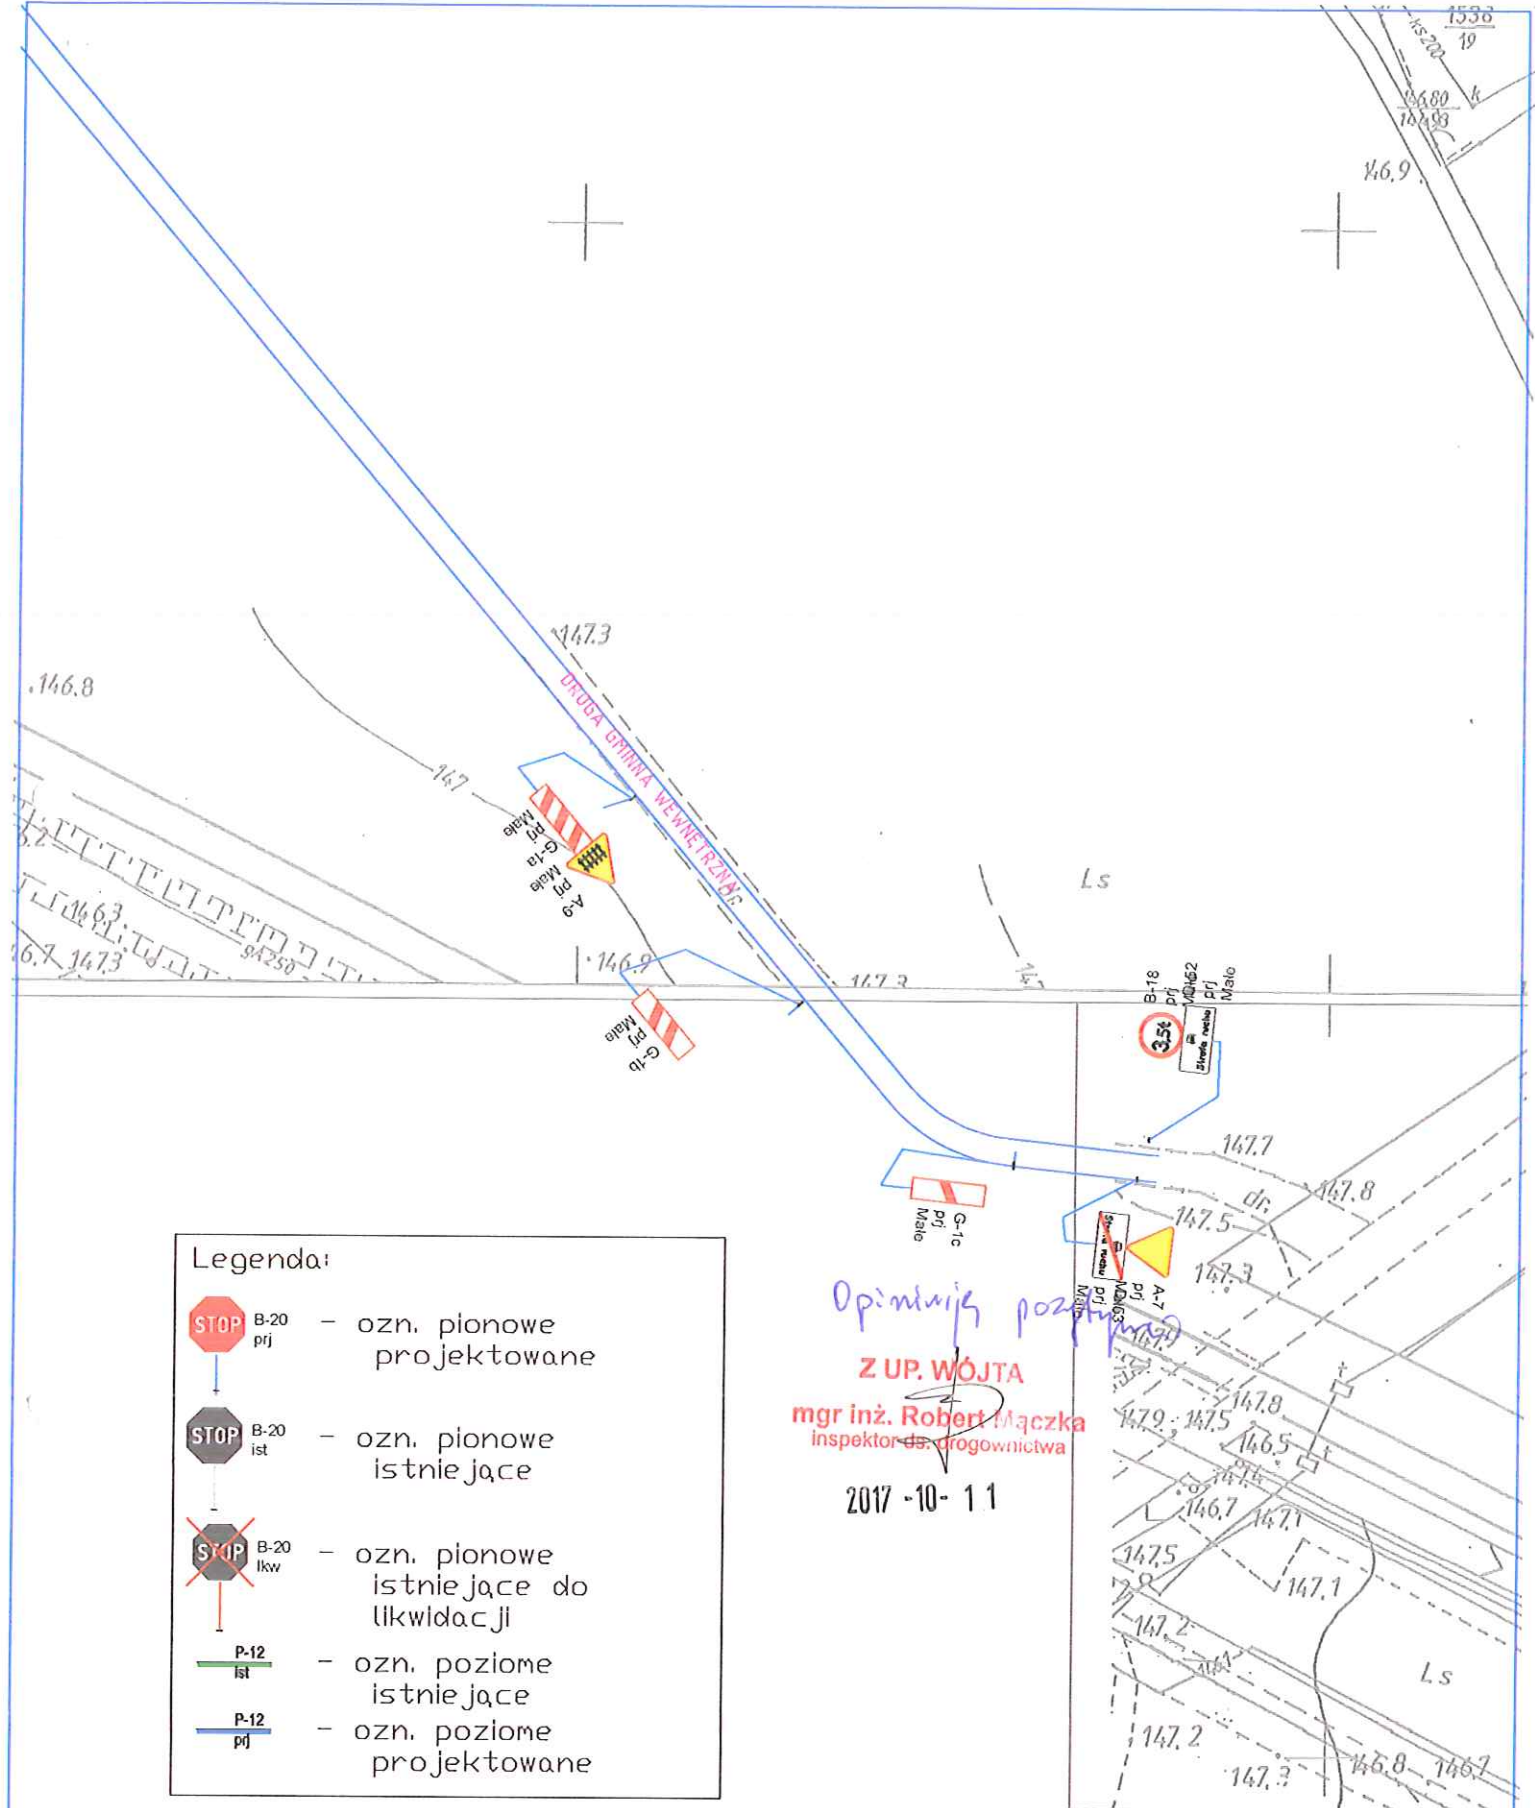

| | | | | | |
|------------------------|--|---------------|---------|----------------|---------------|
| Investor: | GMINA ZALESZANY | | | Numer rysunku: | W4 |
| Stadium opracowania: | Projekt zmiany stałej organizacji ruchu | | | Skala rysunku: | 1:1000 |
| Tytuł (nazwa) rysunku: | ZMIANA STAŁEJ ORGANIZACJI RUCHU NA DRODZE WEWNĘTRZNEJ W MSC. ZBYDNIÓW ul. Parkowa cz. 1 | | | | |
| Imię i Nazwisko: | Funkcja: | Nr uprawnień: | Data: | Podpis: | |
| inż. Paweł Dul | Projektant | | 10.2017 | | |

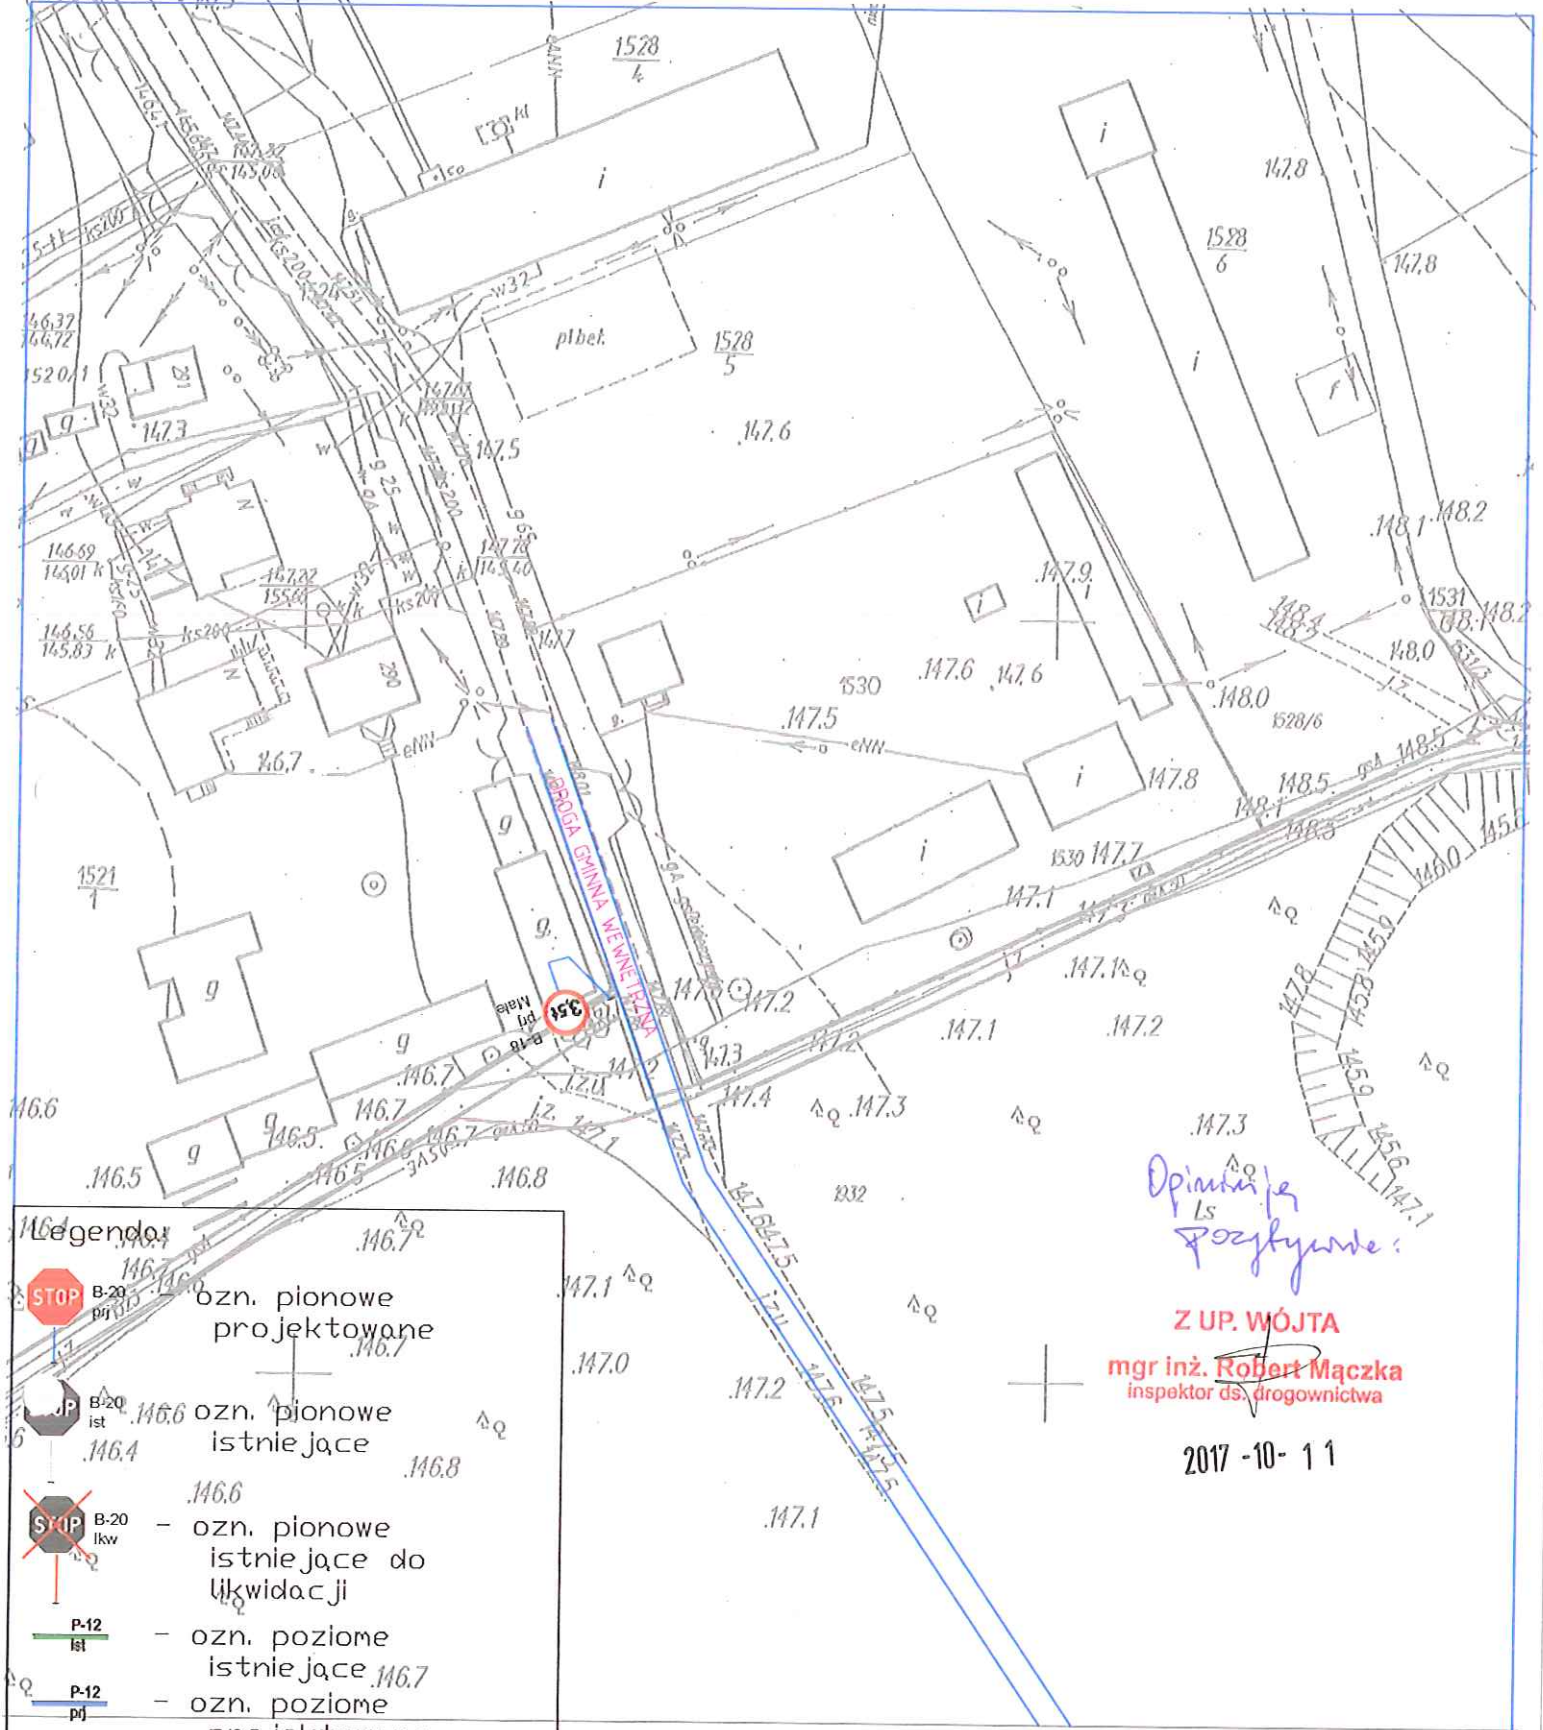

*Opinia je
LS
Pozblywke:*


Z UP. WÓJTA
mgr inż. Robert Mączka
inspektor ds. drogownictwa

2017 -10- 11

Legenda:

- B-20 pjt - ozn. pionowe projektowane
- B-20 ist - ozn. pionowe istniejące
- B-20 lkw - ozn. pionowe istniejące do likwidacji
- P-12 ist - ozn. poziome istniejące
- P-12 pjt - ozn. poziome projektowane

| | | | | | |
|------------------------|---|---------------|---------|--------------------|--|
| Investor: | GMINA ZALESZANY | | | Numer rysunku: | |
| Stadium opracowania: | Projekt zmiany stałej organizacji ruchu | | | W5 | |
| Tytuł (nazwa) rysunku: | ZMIANA STAŁEJ ORGANIZACJI RUCHU NA DRODZE WENĘTRZNEJ W MSC. ZBYDNIÓW ul. Parkowa cz. 2 | | | Skala rysunku: | |
| | | | | 1:1000 | |
| Imię i Nazwisko: | Funkcja: | Nr uprawnień: | Data: | Podpis: | |
| inż. Paweł Dul | Projektant | | 10.2017 | <i>[Signature]</i> | |

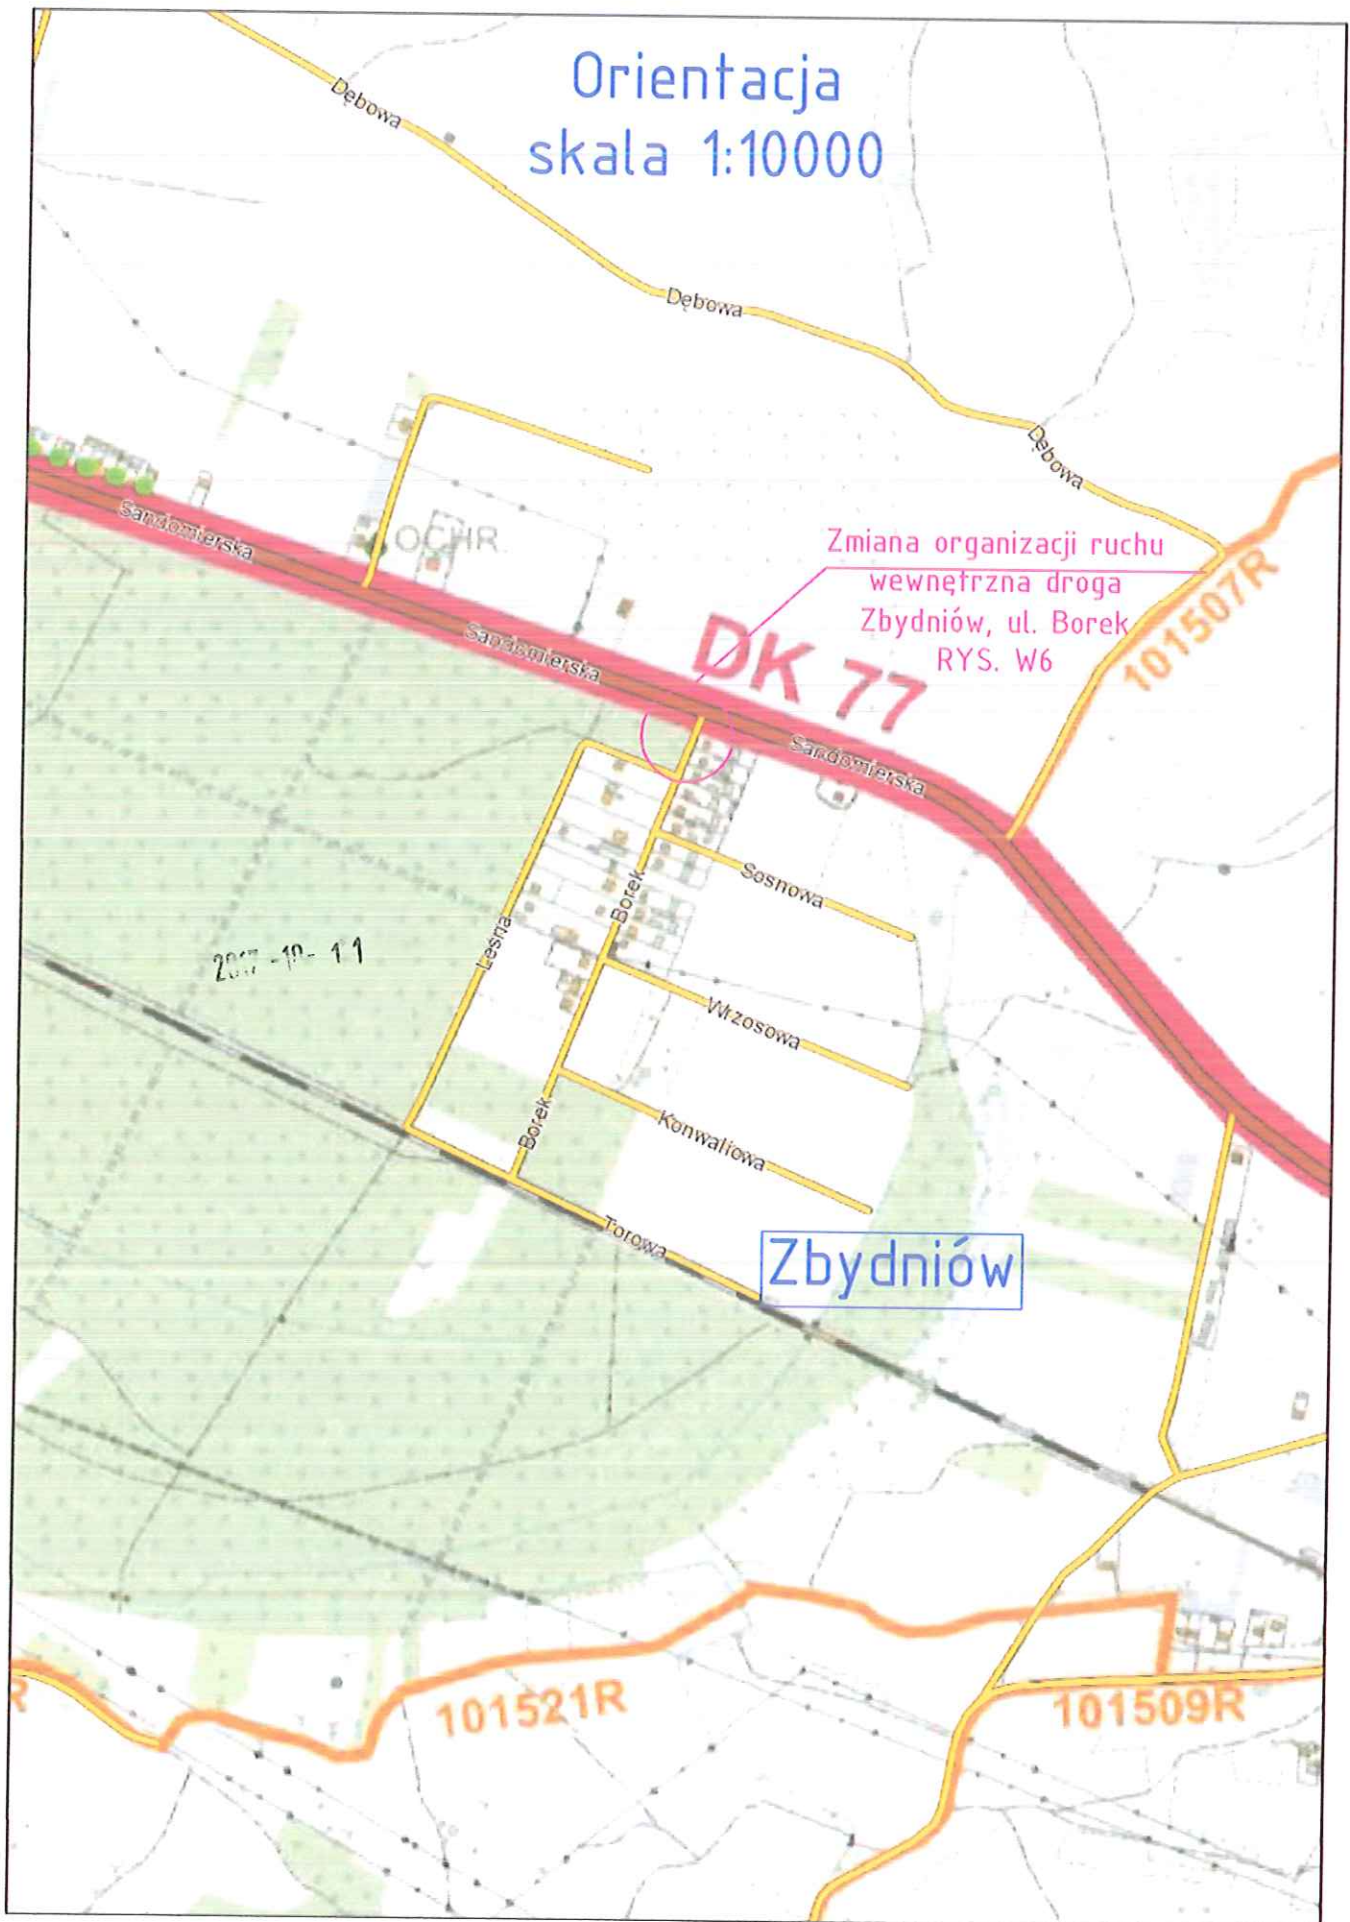


Opinie są pozytywne

Z UP. WÓJTA
mgr inż. Robert Mączka
 inspektor ds. drogownictwa


2017-10-11

Legenda:

| | |
|--|---|
| | - ozn. pionowe projektowane |
| | - ozn. pionowe istniejące |
| | - ozn. pionowe istniejące do likwidacji |
| | - ozn. poziome istniejące |
| | - ozn. poziome projektowane |

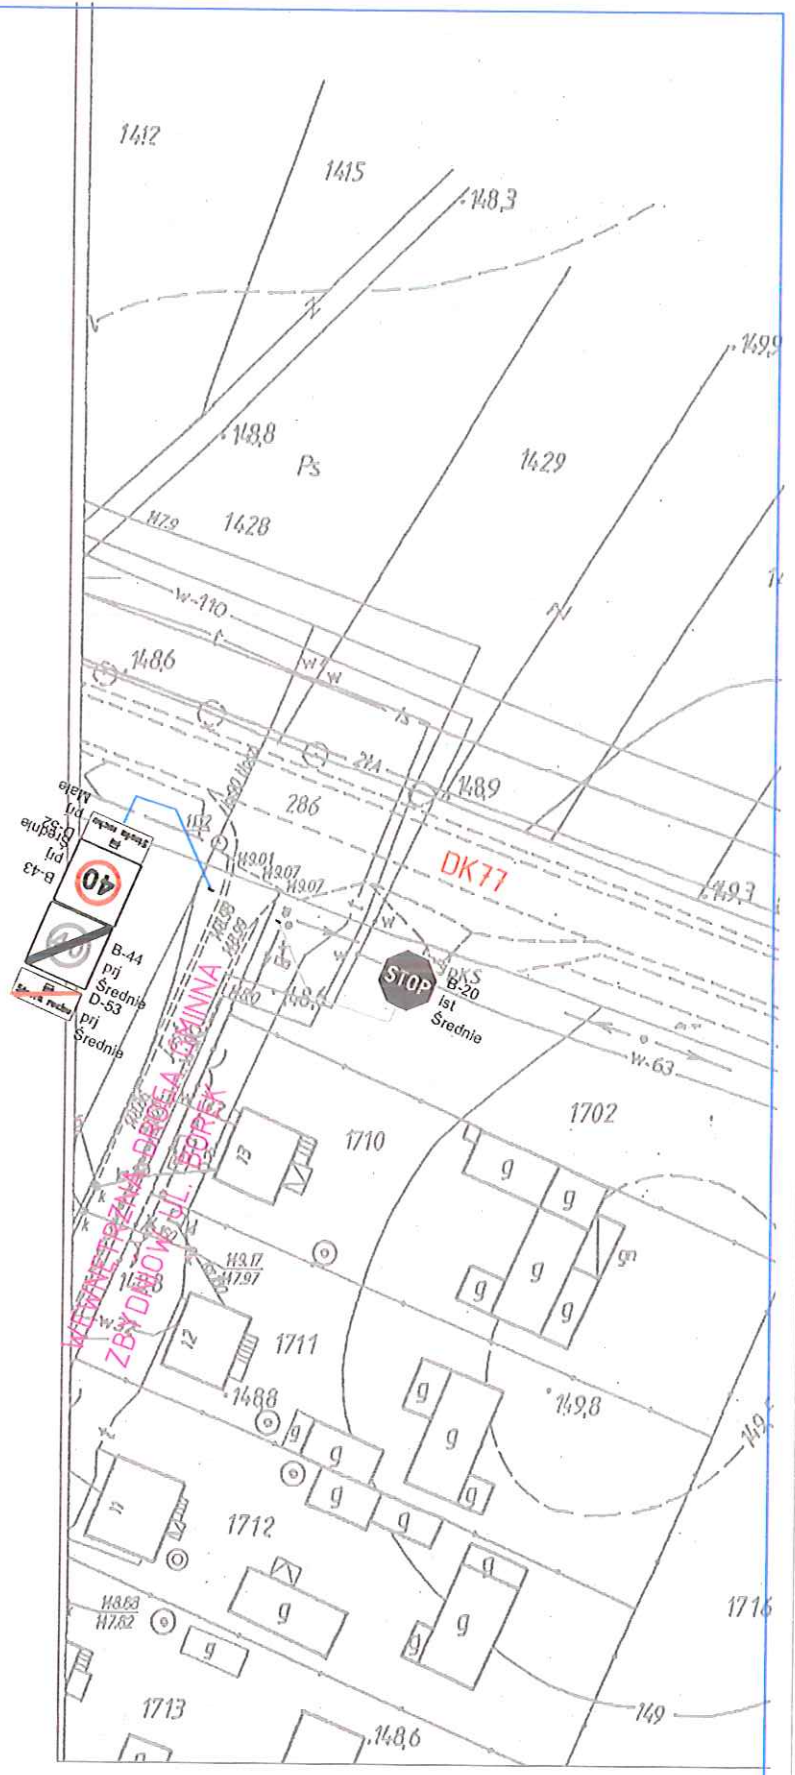

| | | | | | |
|------------------------|---|---------------|---------|----------------|---------------|
| Investor: | GMINA ZALESZANY | | | Numer rysunku: | W6 |
| Stadium opracowania: | Projekt zmiany stałej organizacji ruchu | | | Skala rysunku: | 1:1000 |
| Tytuł (nazwa) rysunku: | ZMIANA STAŁEJ ORGANIZACJI RUCHU NA DRODZE WENĘTRZNEJ W MSC. ZBYDNIÓW - UL. BOREK | | | | |
| Imię i Nazwisko: | Funkcja: | Nr uprawnień: | Data: | Podpis: | |
| inż. Paweł Dul | Projektant | | 10.2017 | | |

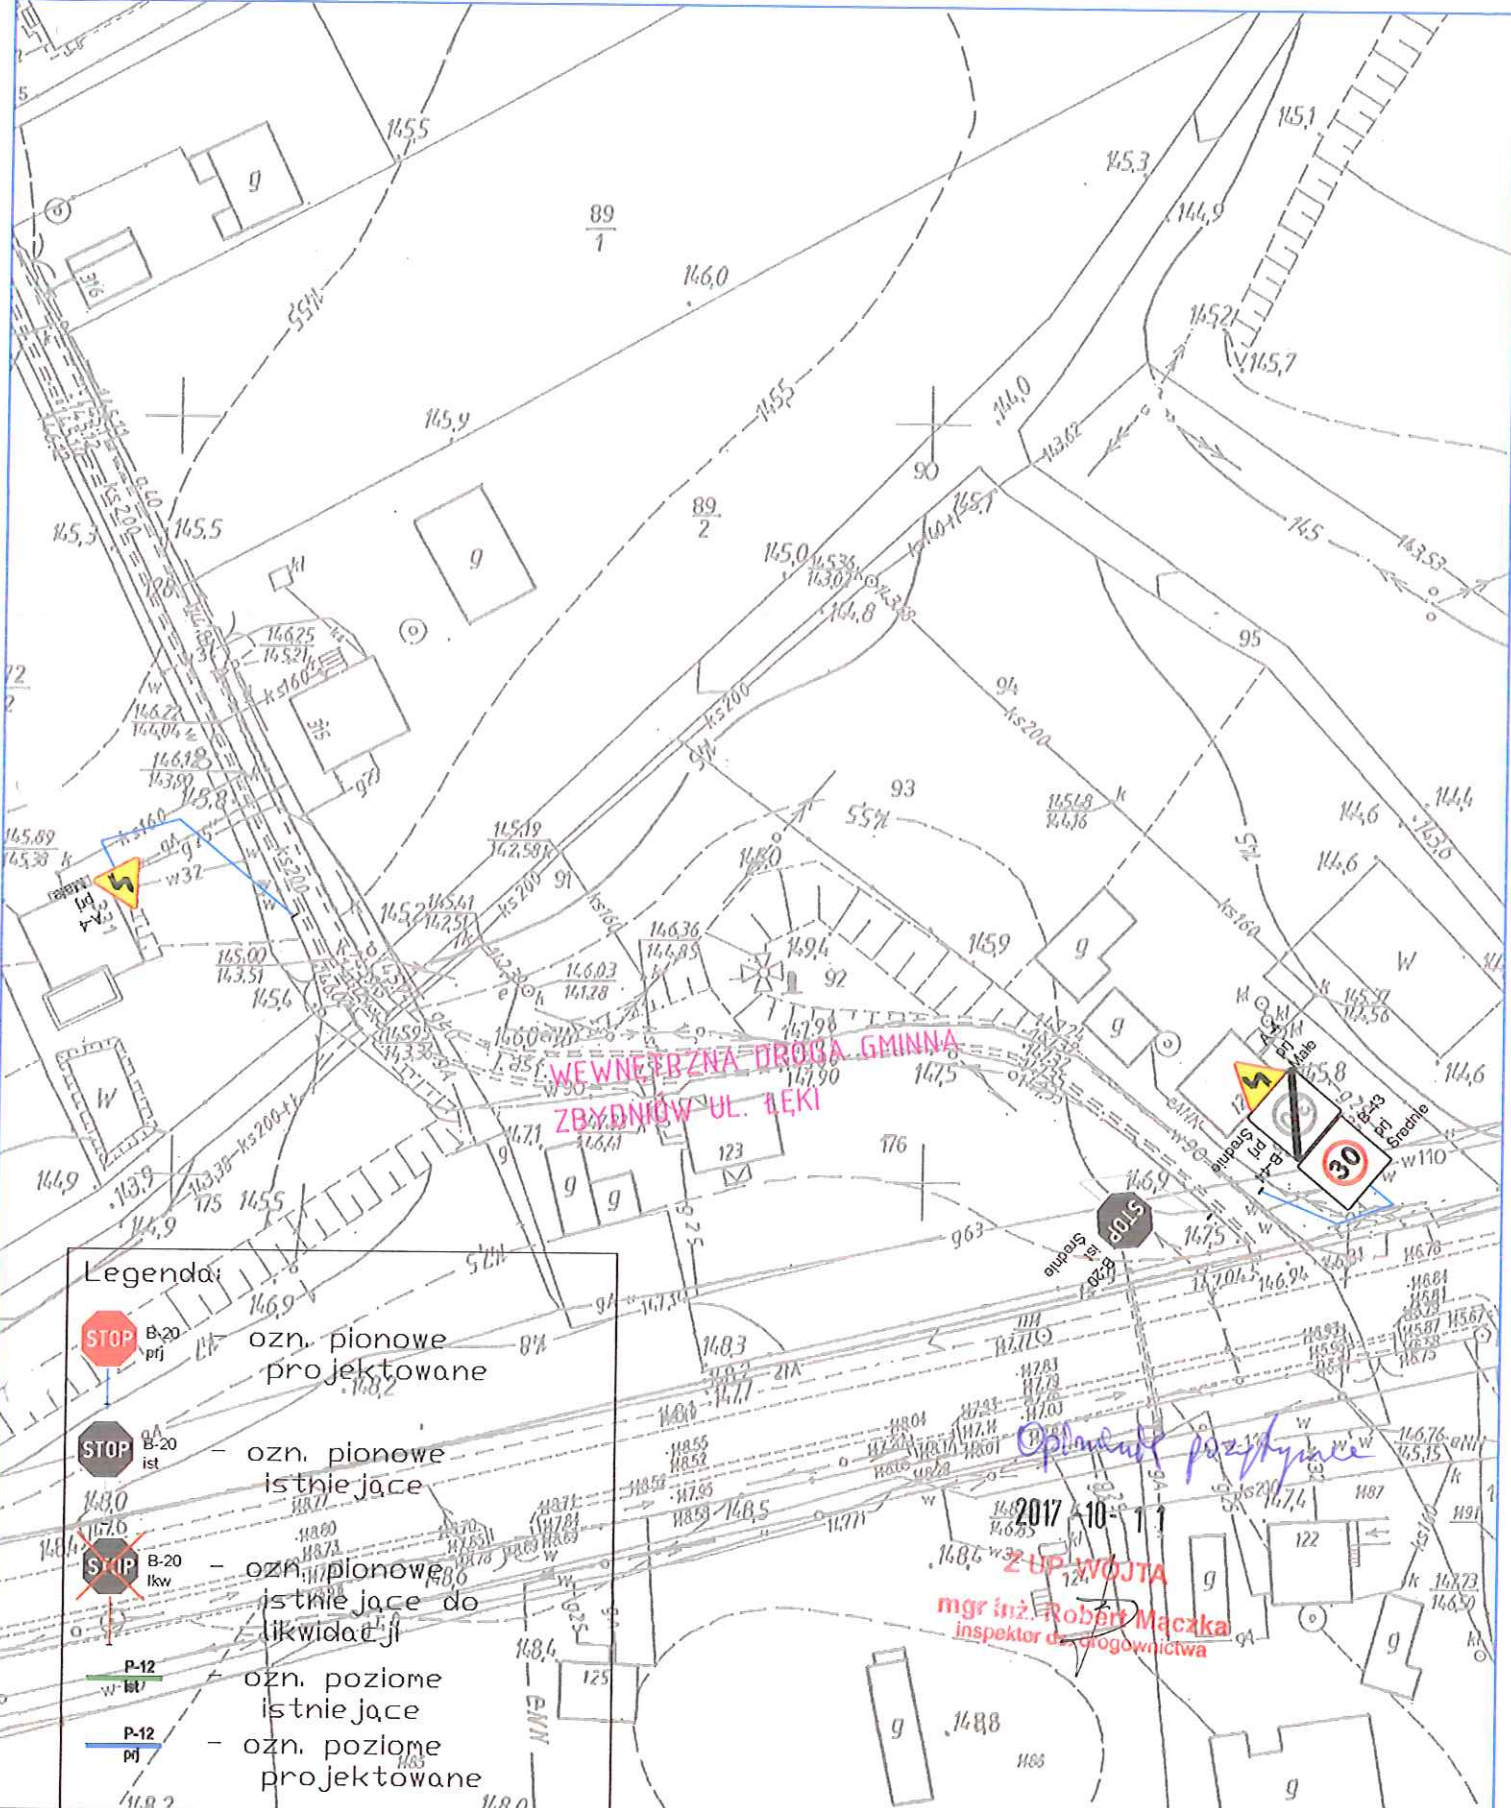

Legenda:

| | |
|--|---------------------------------------|
| | ozn. pionowe projektowane |
| | ozn. pionowe istniejące |
| | ozn. pionowe istniejące do likwidacji |
| | ozn. poziome istniejące |
| | ozn. poziome projektowane |

Opłanyk
ZUP WÓJTA
 mgr inż. **Robert Maczka**
 inspektor ds. drogownictwa

| | | | | | |
|------------------------|---|----------|--------------------|------------------|---------------|
| Investor: | GMINA ZALESZANY | | | Numer rysunku: | W7 |
| Stadium opracowania: | Projekt zmiany stałej organizacji ruchu | | | Skala rysunku: | 1:1000 |
| Tytuł (nazwa) rysunku: | ZMIANA STAŁEJ ORGANIZACJI RUCHU NA DRODZE WENĘTRZNEJ W MSC. ZBYDŃÓW - UL. ŁĘKI | | | Imię i Nazwisko: | |
| Imię i Nazwisko: | inż. Paweł Dul | Funkcja: | Projektant | Nr uprawnień: | |
| Data: | 10.2017 | Podpis: | <i>[Signature]</i> | | |

2017 -10- 11