


Załącznik nr 2 Obszar zdegradowany i podobzdar rowitalizacji Kępie Zaleszańskie
Skala 1:5000

**Załącznik Nr 2
do Uchwały Nr XLII/511/2018
Rady Gminy w Zaleszanych
z dnia 27 kwietnia 2018 r.**

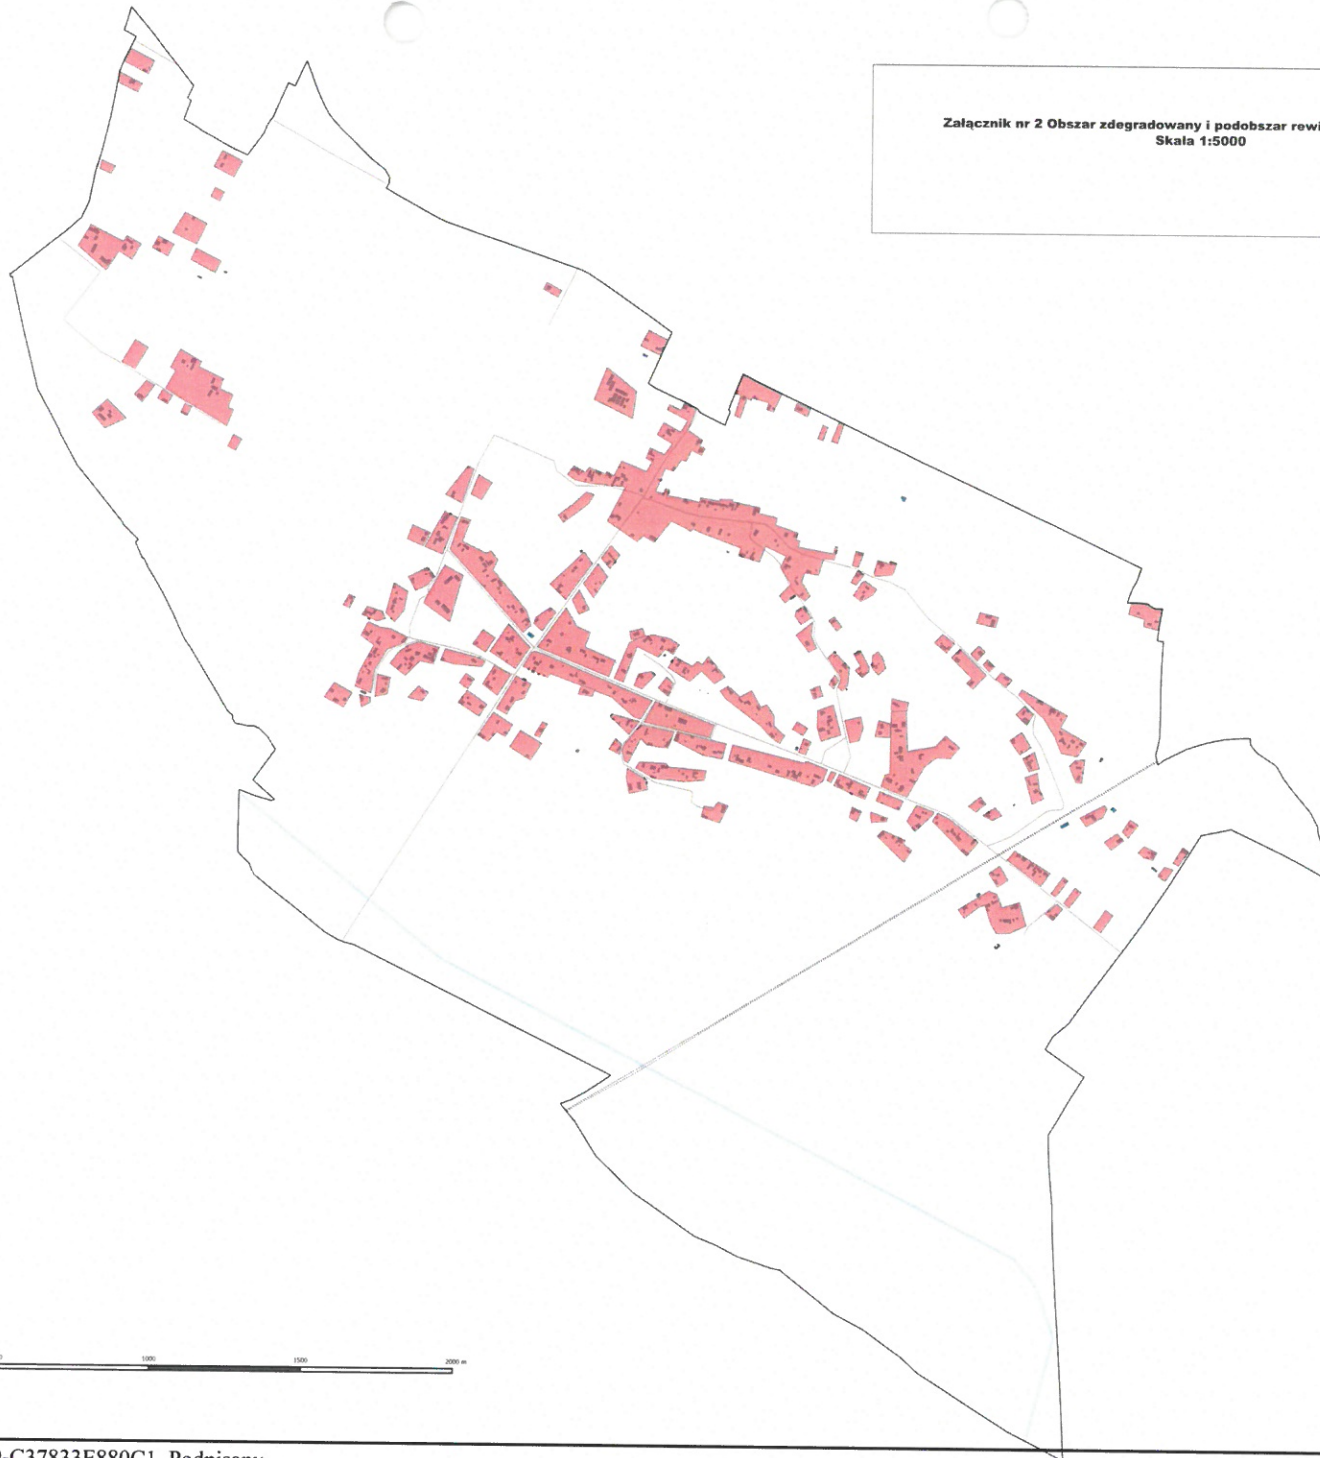

- Legenda**
- granica administracyjna
 - obszar zdegradowany
 - budynek
 - droga
 - - - kolej
 - rzeka

