

<b>INWESTOR:</b>	GMINA ZALESZANY UI. KOŚCIUSZKI 16 37-415 ZALESZANY
<b>OBIEKT:</b>	DROGA WEWNĘTRZNA
<b>LOKALIZACJA:</b>	DZIAŁKA NR EW.: 1413/7, OBREB: 0007 PILCHÓW, GMINA ZALESZANY, WOJ. PODKARPACIE
<b>STADIUM OPRACOWANIA</b>	PROJEKT DO ZGŁOSZENIA ROBÓT BUDOWLANYCH
<b>TEMAT OPRACOWANIA</b>	<u>„Przebudowa drogi gminnej Agatówka - ul. Kalinowa, dz. nr ewid. 1413/7, od km 0+000 do km 0+120 w miejscowości Agatówka, obręb Pilchów.”</u>
<b>BRANŻA</b>	DROGOWA
<b>ZALESZANY, LIPIEC 2018</b>	

## **1. TEMAT OPRACOWANIA**

„Przebudowa drogi gminnej Agatówka - ul. Kalinowa, dz. nr ewid. 1413/7, od km 0+000 do km 0+120 w miejscowości Agatówka, obręb Pilchów.”

## **2. PODSTAWA OPRACOWANIA**

- Umowa z Inwestorem
- Wizja lokalna w terenie
- Mapa sytuacyjno-wysokościowa – skala 1:1000
- Obowiązujące normy państwowe i literatura techniczna

## **3. ZAKRES OPRACOWANIA**

Zakresem opracowania ww. odcinka objęto ustalenie stanu istniejącego na drodze będącej w eksploatacji, zaprojektowanie wzmocnienia istniejącej podbudowy żwirowo tłuczniowej poprzez wykonanie podbudowy tłuczniowej i nawierzchni bitumicznej. Zakres robót wg przedmiaru robót.

## **4. ROZWIĄZANIA KONSTRUKCYJNO MATERIAŁOWE, KOLEJNOŚCI ROBÓT**


- Roboty pomiarowe
- Wykonanie profilowania wraz z zagęszczeniem podłoża
- Wykonanie dolnej warstwy podbudowy tłuczniowej o grubości 15cm po uwałowaniu
  - Mechaniczne wykonanie warstwy wiążącej bitumicznej grysowo żwirowej o grubości 4cm po uwałowaniu
  - Mechaniczne wykonanie warstwy ścieralnej bitumicznej grysowo żwirowej o grubości 4cm po uwałowaniu
- Dowóz kruszywa 0-31,5 na uzupełnienie poboczy
- Plantowanie obustronnych poboczy o szer. 0,5m i gr. 15cm wraz z mechanicznym zagęszczeniem

## **5. PROJEKTOWANE PARAMETRY TECHNICZNE**

- klasa techniczna drogi „D”
- prędkość projektowa – 30km/h
- przekrój szlakowy
- szerokość jezdni 5,0mb
- pobocza obustronne utwardzone kruszywem o szerokości 0,5m
- dopuszczalny nacisk osi 80kN/oś przy przebudowie
- Obciążenie ruchem – ruch lekki – kategoria KR-1
- nośność podłoża G-1

Przebudowa drogi gminnej Agatówka - ul. Kalinowa, dz. nr  
 ewid. 1413/7, od km 0+000 do km 0+120 w miejscowości  
 Agatówka, obręb Pilchów.

PRZEKRÓJ NORMLANY  
 SKALA 1:50

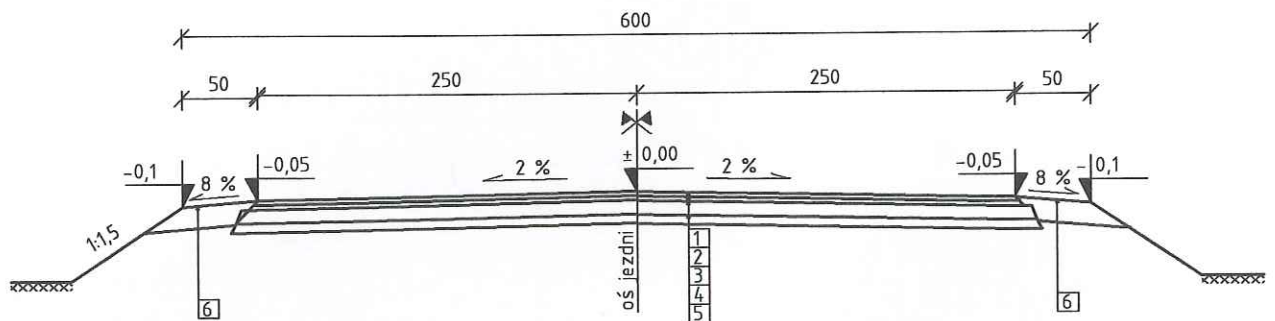

LEGENDA:

1. Projektowana warstwa ścieralna z masy mineralno asfaltowej grysowo - żwirowej - grubość 4cm
2. Projektowana warstwa wiążąca z masy mineralno asfaltowej grysowo - żwirowej - grubość 4cm
3. Projektowana warstwa podbudowy tłuczniowej - grubość 15cm
4. Istniejąca podbudowa tłuczniowa drogi
5. Istniejąca podbudowa tłuczniowa drogi
6. Uzupetnienie pobocza niesortem - grubość 15 cm.

Poświadcza się zgodność niniejszej kopii z treścią materiału państwowego zasobu geodezyjnego i kartograficznego	
Organ prowadzący państwowy zasób geodezyjny i kartograficzny	STAROSTA STAŁOWOWOLSKI Powiatowy Ośrodek Dokumentacji i Geodezyjnej i Kartograficznej w Stalowej Woli
Nazwa materiału zasobu	Mapa Zasadnicza
Identyfikator ewidencyjny materiału zasobu	P.1818.1987.3
Data wykonania kopii	23.07.2018
Imię, nazwisko i podpis osoby reprezentującej organ	

Województwo: 18 podkarpackie  
 Powiat: 1818 stalowowolski  
 Gmina: 181806\_2 Zaleszany  
 Obręb: 181806\_2.0007 Pilchów  
 Układ współrzędnych: 2000/21  
 Sekcja: 7.137.29.10.2  
 Skala: 1:1000  
 Wniosek nr: GN.IX.1.6642.1017.2018

Z up. STAROSTY  
 mgr inż. Tomasz Grobel  
 KIEROWNIK  
 Powiatowego Ośrodka Dokumentacji  
 Geodezyjnej i Kartograficznej  
 w Stalowej Woli

