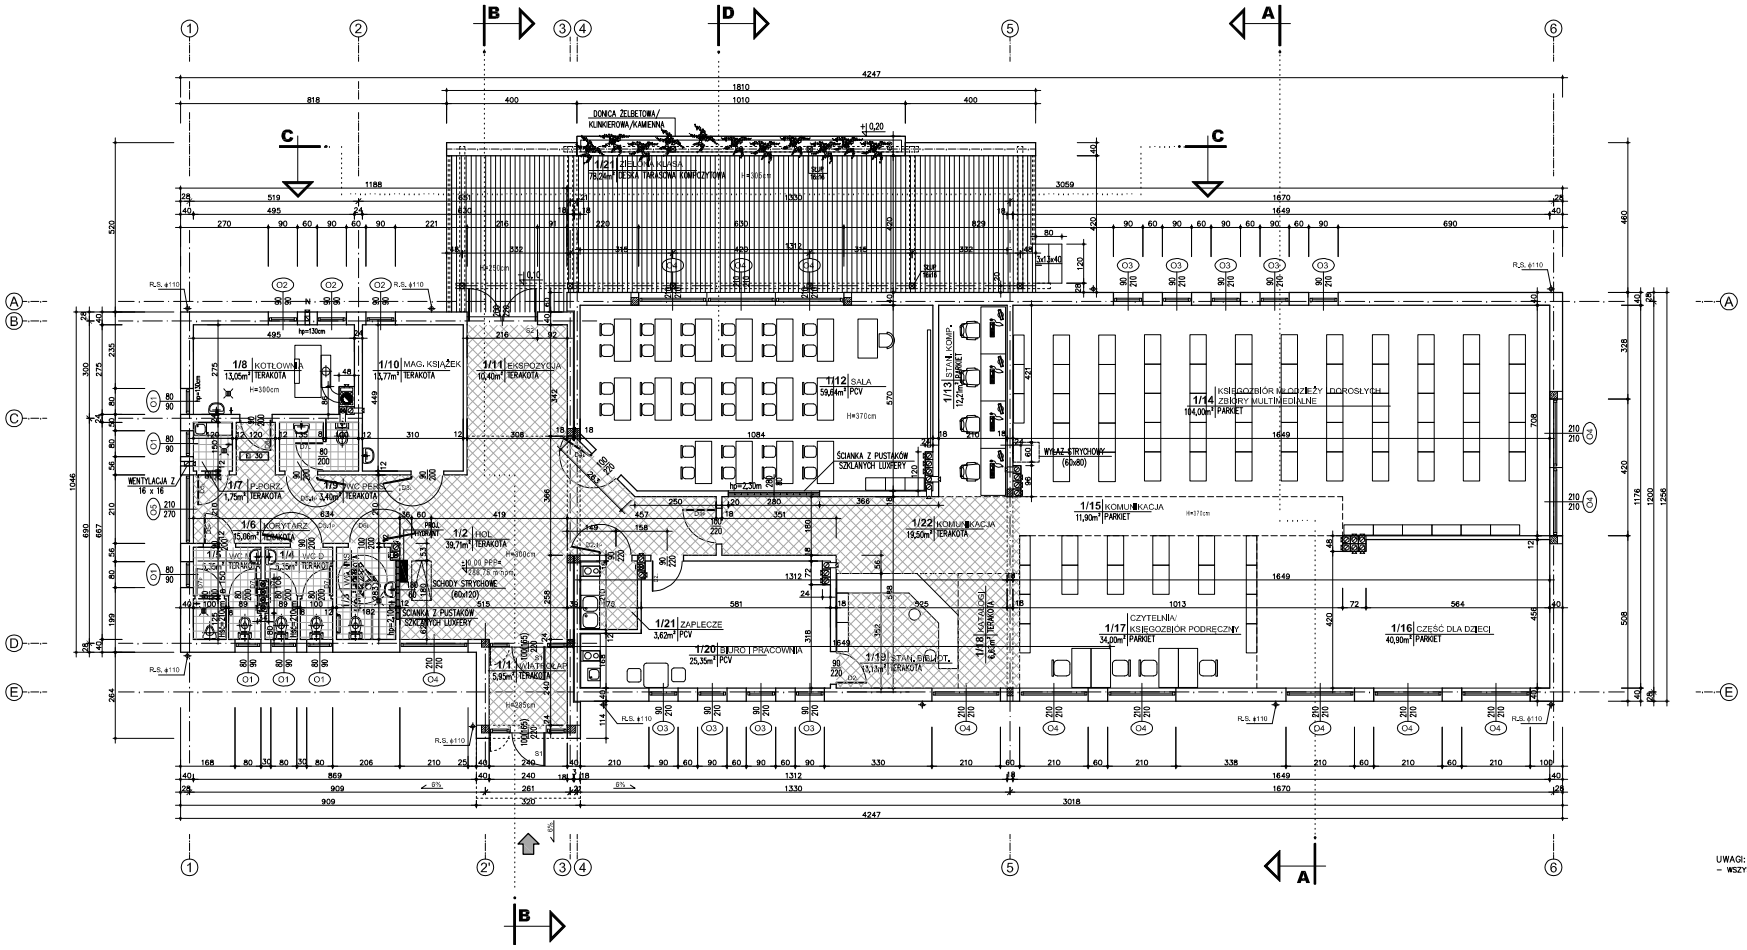

UWAGI:
– WSZYSTKIE WYMIARY SPRAWDZIĆ NA BUDOWIE

inwestprojekt
Sp. z o.o. 38-400 KROSNO ul. KRAKOWSKA 13
e-mail: inwestprojekt_krosno@interia.pl tel.(013) 432 43 32

TEMAT:	Budowa Budynku Gminnej Biblioteki Publicznej w Zarszynie. Działki nr ew. 1078, 1077, 1073/5, 1076/3, 1073/6, Obręb: 0009, Zarszyn; Kategoria obiektu: IX.	
ADRES BUD.:	38-530 Zarszyn, ul. Lipowa	RYS. NR 1/A
INWESTOR:	Gminna Biblioteka Publiczna w Zarszynie 38-530 Zarszyn, ul. SZKOLNA 1	
TYTUŁ RYS.:	RZUT PARTERU	02. 2018
BRANŻA:	ARCHITEKTURA	SKALA 1:100
PROJEKTANT projektowała	inż. arch. Paweł Bartosiewicz	upr. nr SP-A-0346-7880
SPRAWDZAJĄCY projektował	mgr inż. arch. Ryszard Hejnal	upr. nr OPA-IA-7342/2/95
ASYSTENT:	mgr inż. Angelika Hejnal	