

**MIEJSCOWY PLAN ZAGOSPODAROWANIA PRZESTRZENNEGO
„Pielnia 1/2018”.**

RYSUNEK PLANU

SKALA 1 : 2000



Załącznik nr 1 do uchwały Nr XIII/90/2019 Rady Gminy Zarszyn
z dnia 26 września 2019 r.

MAPA ZASADNICZA

SKALA 1:2000

89, układ wsp. płaskich: PL-2000 strefa 7 (21°), układ wys.: PL-KRON86-NH

PODZIAŁKA LINIOWA

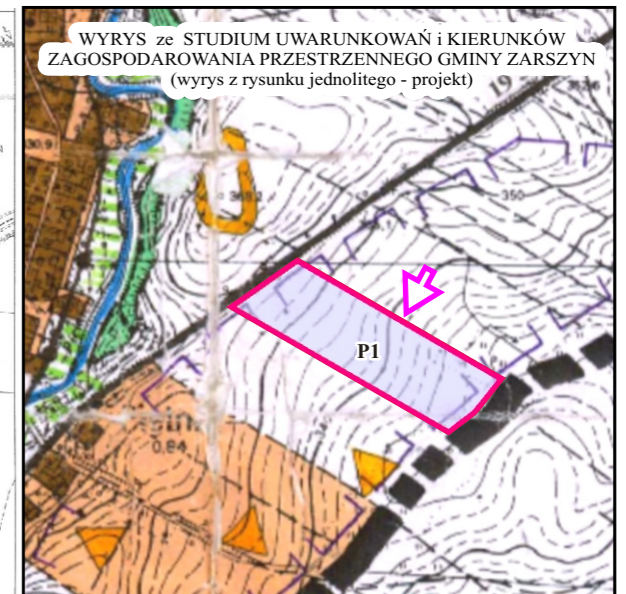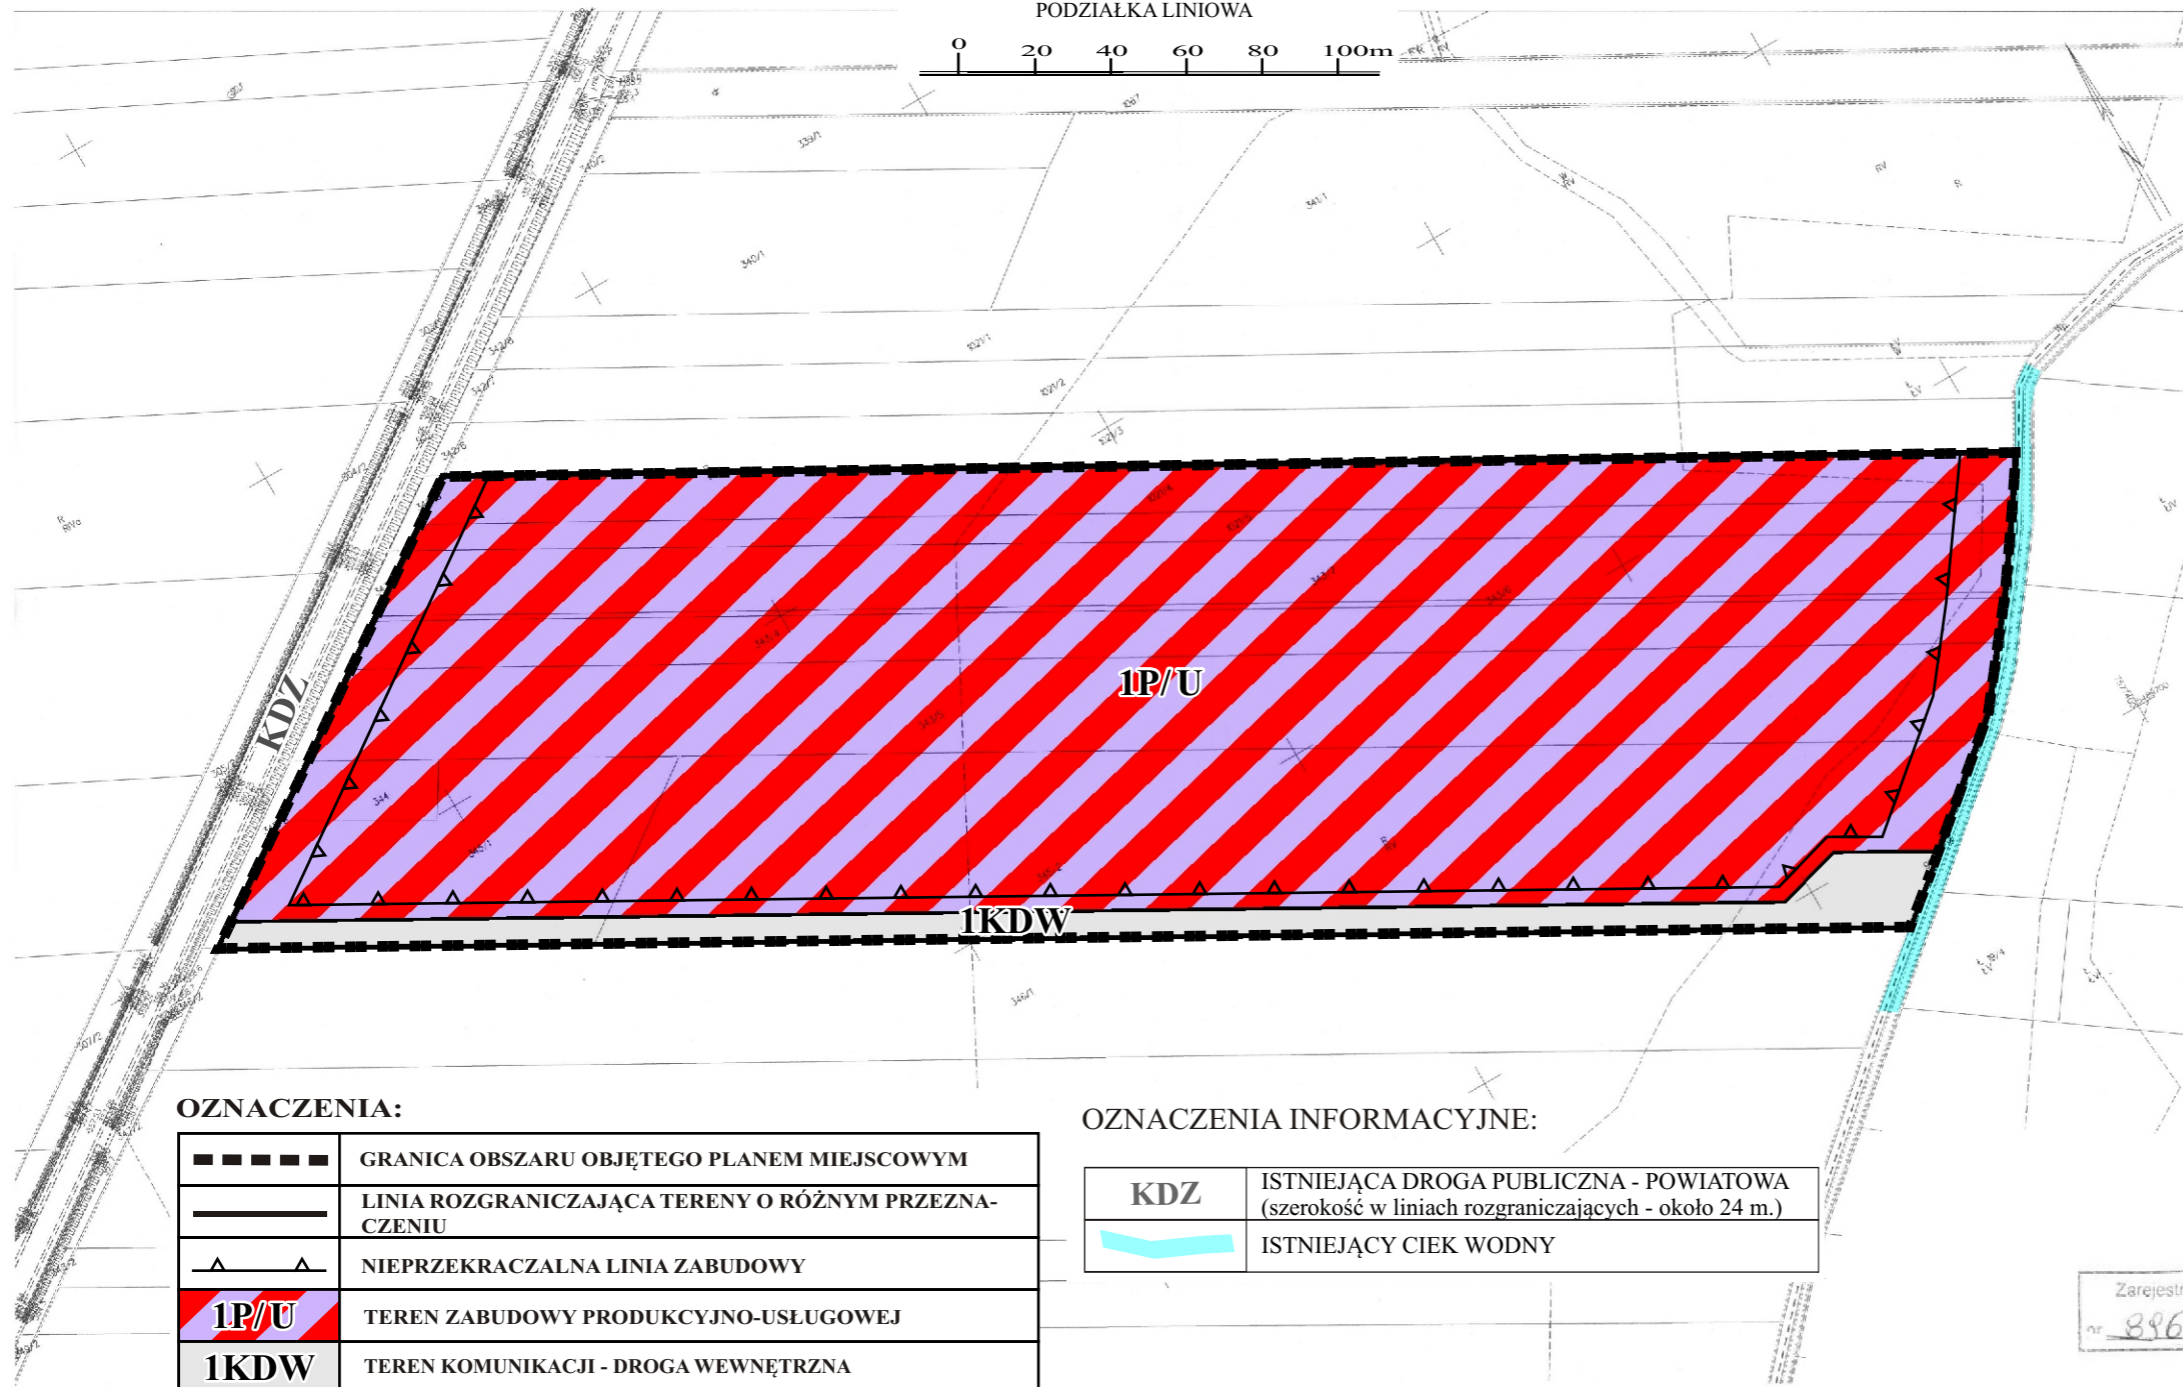

WYRYS ze STUDIUM UWARUNKOWAŃ i KIERUNKÓW
ZAGOSPODAROWANIA PRZESTRZENNEGO GMINY ZARSZYN
(wyrys z rysunku jednolitego - projekt)

GRANICA OBSZARU
OBJĘTEGO UCHWAŁĄ

P1 OBSZAR ZABUDOWY PRODUKCYJNEJ

OZNACZENIA:

	GRANICA OBSZARU OBJĘTEGO PLANEM MIEJSCOWYM
	LINIA ROZGRANICZAJĄCA TERENY O RÓŻNYM PRZEZNACZENIU
	NIEPRZEKRACZALNA LINIA ZABUDOWY
	1P/U TEREN ZABUDOWY PRODUKCYJNO-USŁUGOWEJ
	1KDW TEREN KOMUNIKACJI - DROGA WEWNĘTRZNA

OZNACZENIA INFORMACYJNE:

	ISTNIEJĄCA DROGA PUBLICZNA - POWIATOWA (szerokość w liniach rozgraniczających - około 24 m.)
	ISTNIEJĄCY CIEK WODNY

Fosforalca 00-2011-456 niniejszą kopii z treści materiału państwowego zasobu geodezyjnego i kartograficznego	
Organ prowadzący państwowy zasób geodezyjny i kartograficzny	STAROSTA ŻANÓCKI Pomocnik Starosty Dariusz Janusz
Nazwa materiału zasobu	MAPA ZASADNICZA
Identyfikator ewidencyjny materiału zasobu	P1817_2000_1219
Data wykonania kopii	2018-05-14
Imię, nazwisko i podpis osoby odpowiedzialnej	
Z up. STAROSTY	

Zarejestrowano pod
nr 896/2018

mgr inż. Marcin Szczudlik
Podinspektor Wydziału Geodezji
i Gospodarki Surowcami

RADA GMINY
38-530 ZARSZYN
wry. oodkarpackie

PRZEWODNICZĄCY
Rady Gminy Zarszyn
mgr Janusz Konieczny