


WYRYS ZE STUDIUM UWARUNKOWAŃ I KIERUNKÓW
ZAGOSPODAROWANIA PRZESTRZENNEGO
GMINY ZARSZYN
skala 1:25 000
/pomniejszenie ze skali 1:10 000/

ZAŁĄCZNIK GRAFICZNY
DO UCHWAŁY NR IV/21/2007
RADY GMINY ZARSZYN z DNIA 22.02.2007

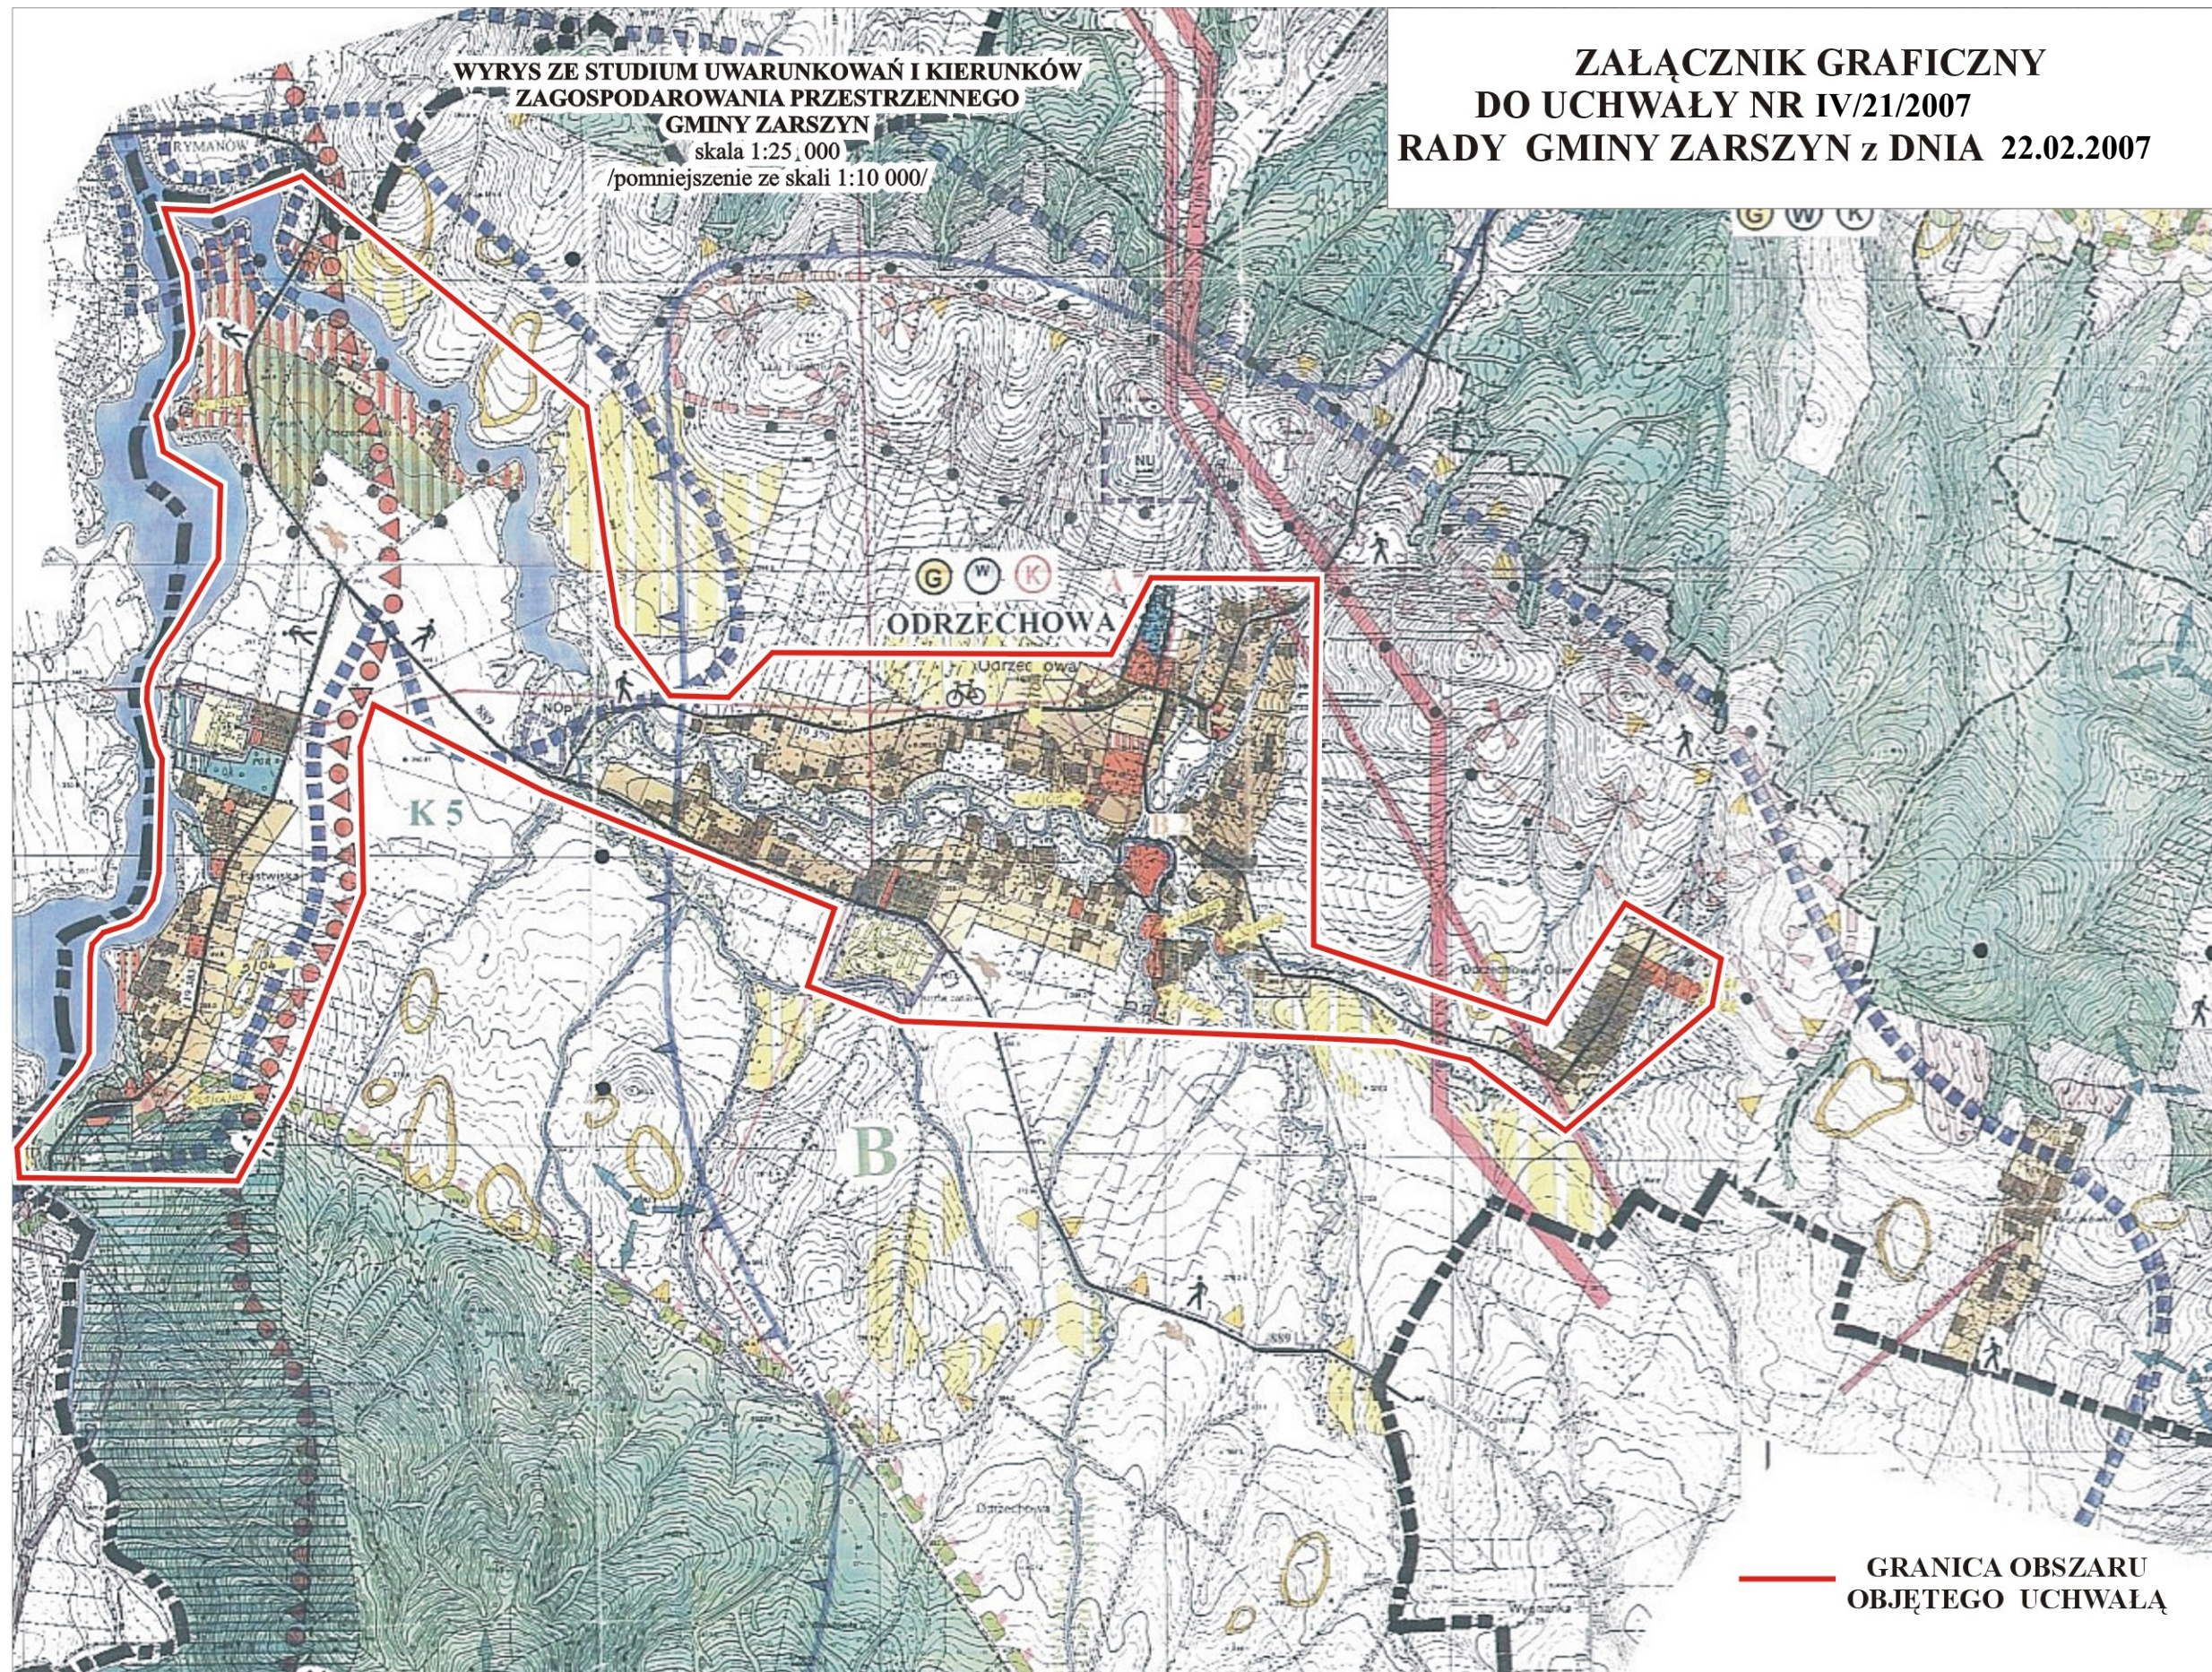

GRANICA OBSZARU
OBJĘTEGO UCHWAŁĄ