


**ZAŁĄCZNIK GRAFICZNY
DO UCHWAŁY NR XXV/172/2009
RADY GMINY ZARZYSZYN
z dnia 12 lutego 2009r.**

STAROSTA SANOCKI
38-500 SANOK ul. Rynek

Województwo: podkarpackie Powiat: sanocki
Jednostka ewidencyjna: Zarzyszyn
Obręb ewidencyjny: Pasada Zarzyszyńska
Działka ewidencyjna: 1222, 1576
Skała mapy: 18514204; 18514205;

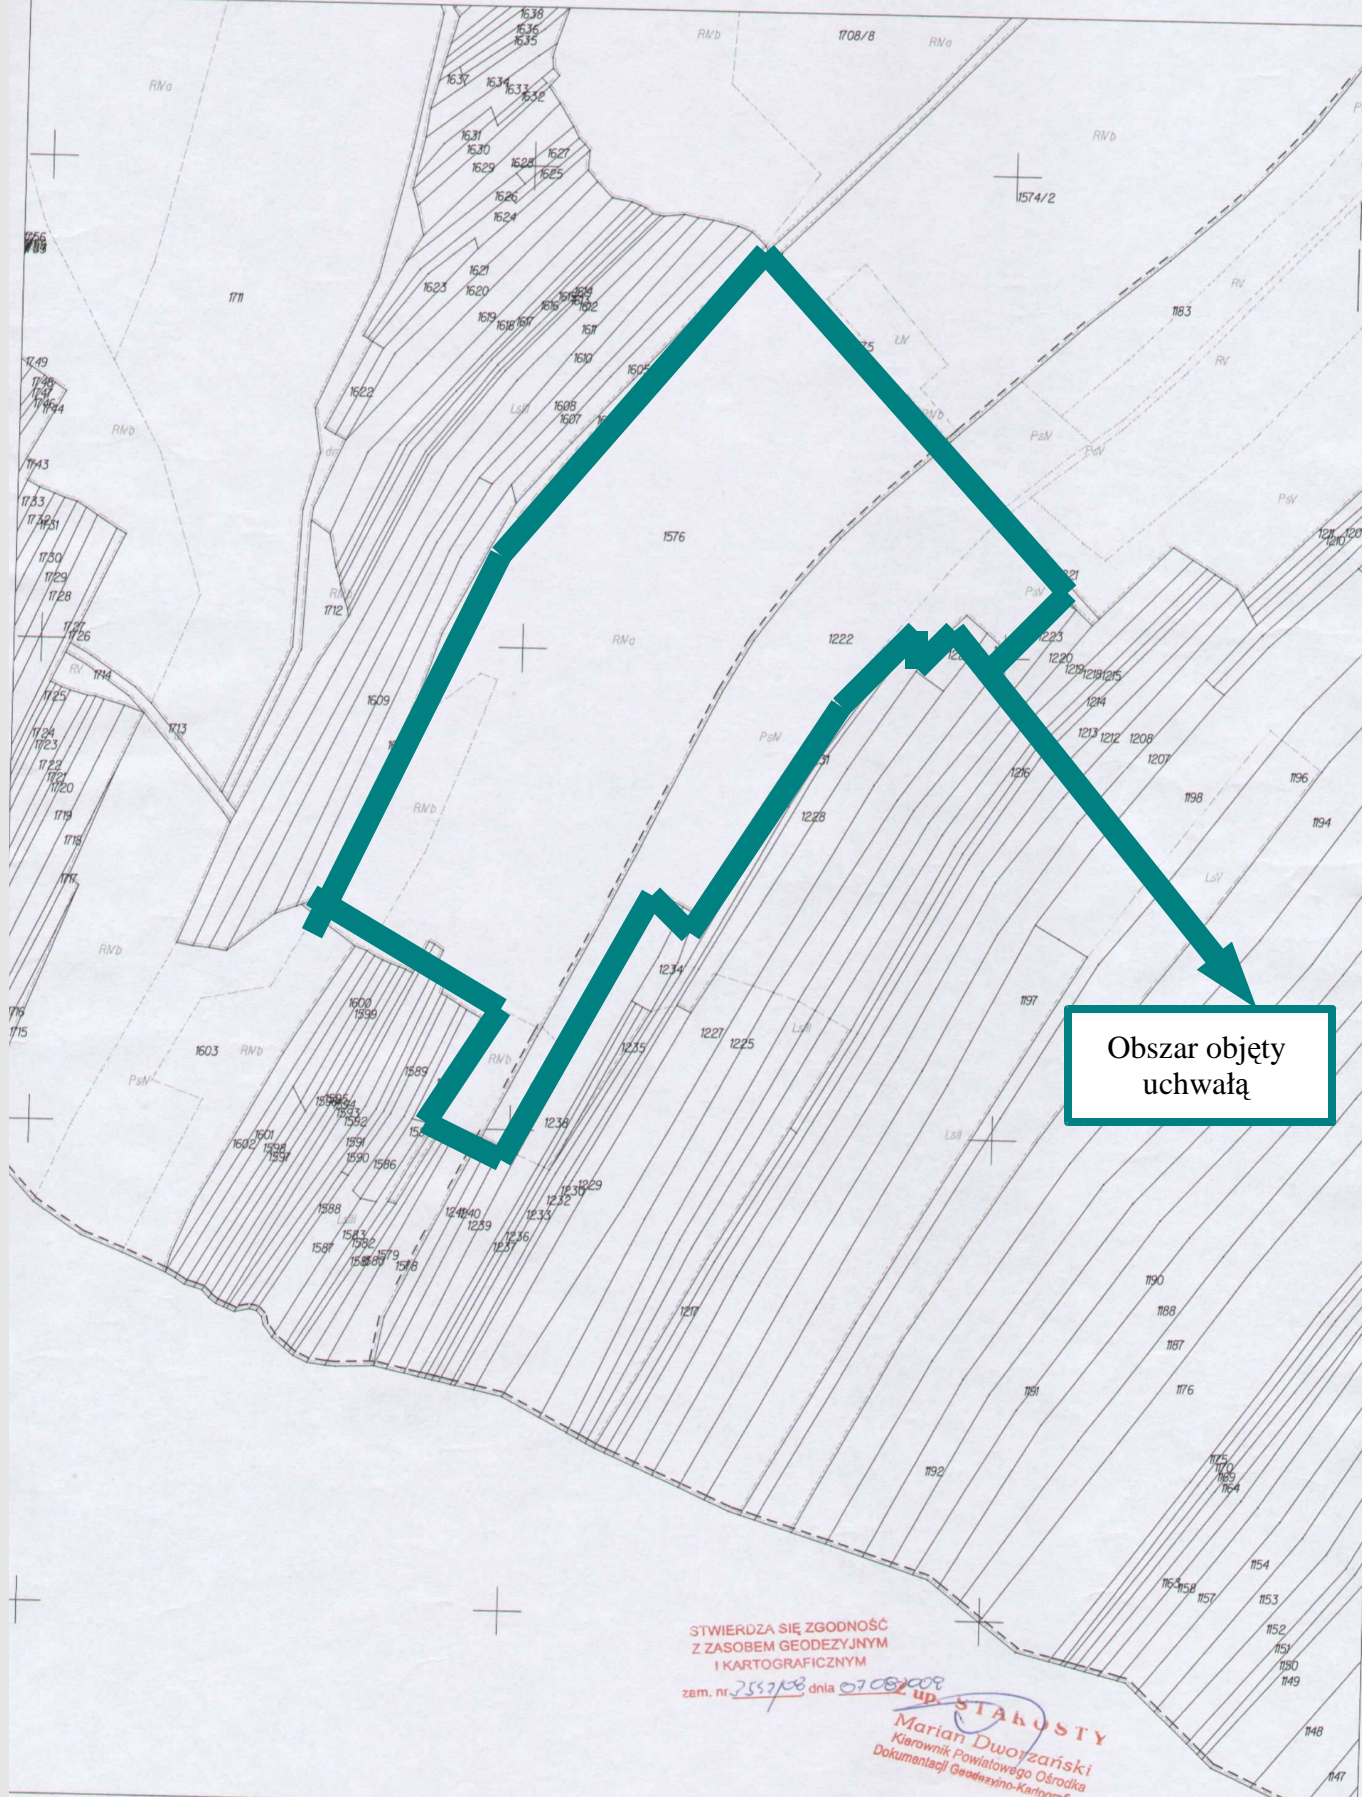

**Obszar objęty
uchwałą**

STWIERDZA SIĘ ZGODNOŚĆ
Z ZASOBEM GEODEZYJNYM
I KARTOGRAFICZNYM

zam. nr 2557/08 dnia 07.02.2009

up. STABOŚTY
Marian Dwojzański
Kierownik Powiatowego Ośrodka
Dokumentacji Geodezyjno-Kartograficznej