


Załącznik do uchwały
Nr XLIII/292/2010
Rady Gminy w Zarszynie
z dnia 8 lipca 2010 r.

Załącznik graficzny do uchwały w sprawie przystąpienia do sporządzenia miejscowego planu zagospodarowania przestrzennego
w gminie Zarszyn

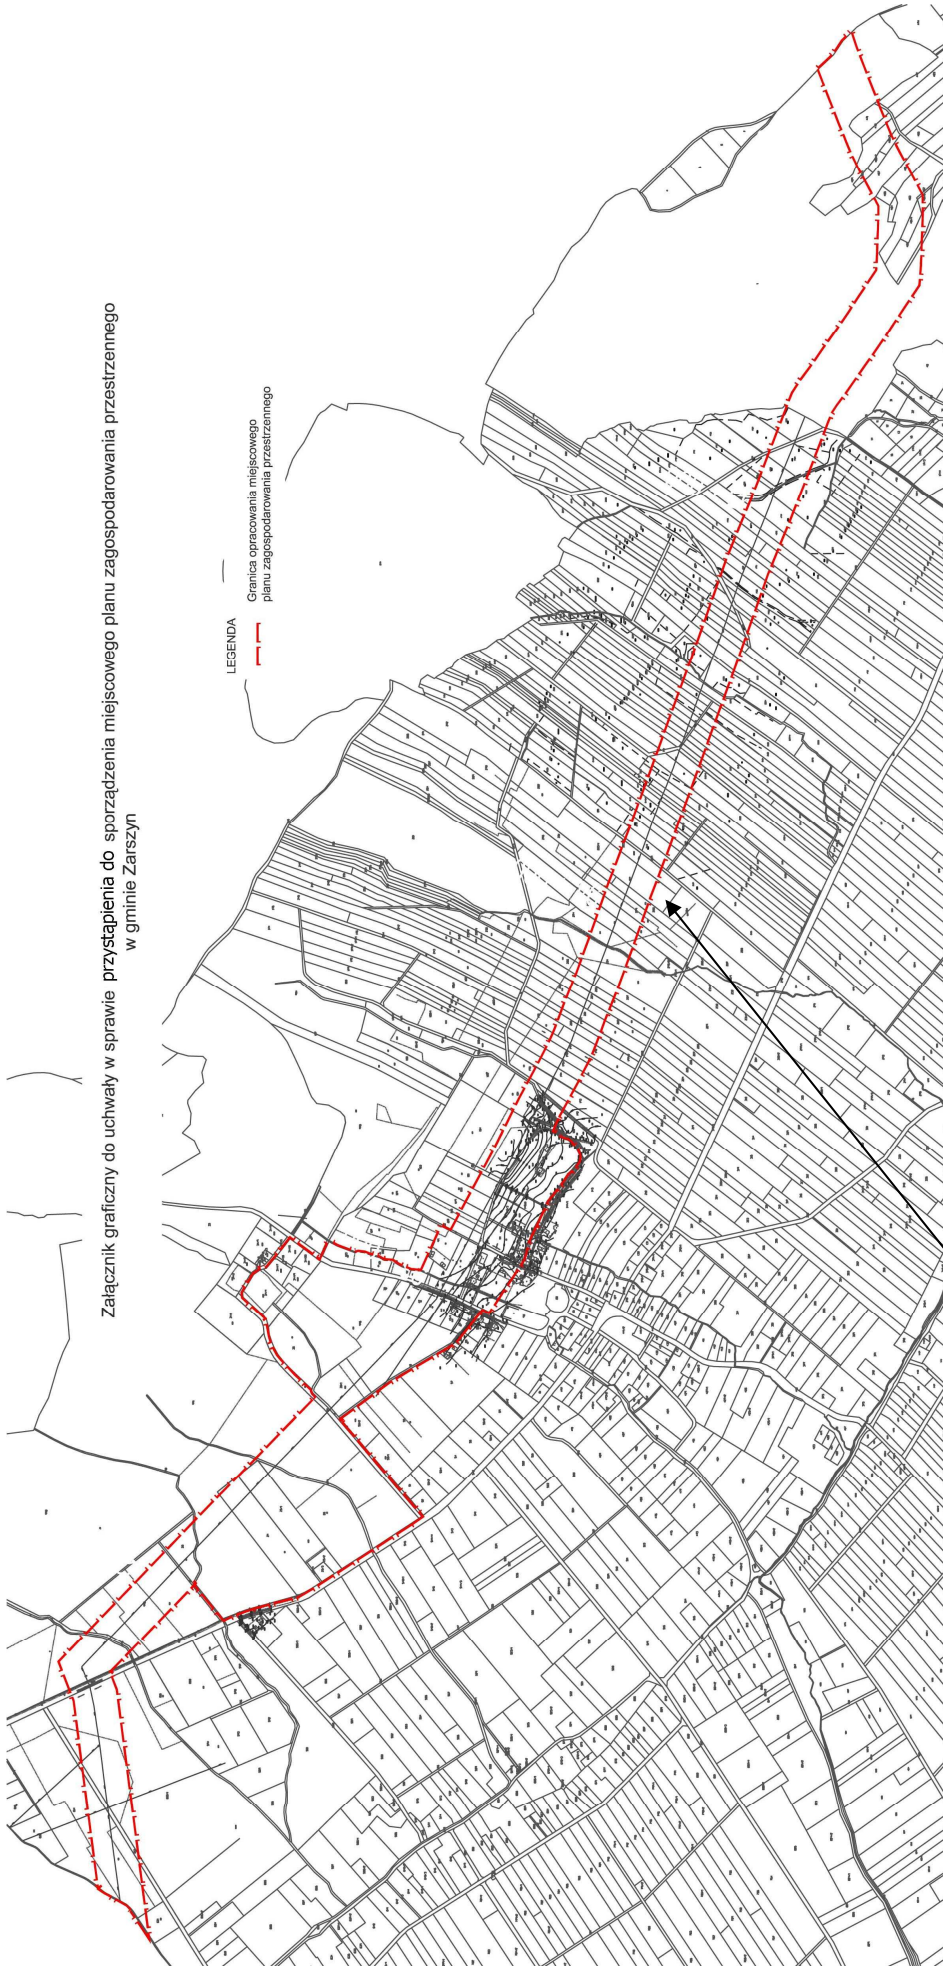

LEGENDA

Granica opracowania miejscowego planu zagospodarowania przestrzennego

Granica obszaru objętego planem