


Załącznik do uchwały  
Nr XLIV/308/2010  
Rady Gminy w Zarszynie  
z dnia 4 sierpnia 2010r.

Załącznik graficzny do uchwały w sprawie przystąpienia do sporządzenia miejscowego planu zagospodarowania przestrzennego  
w gminie Zarszyn

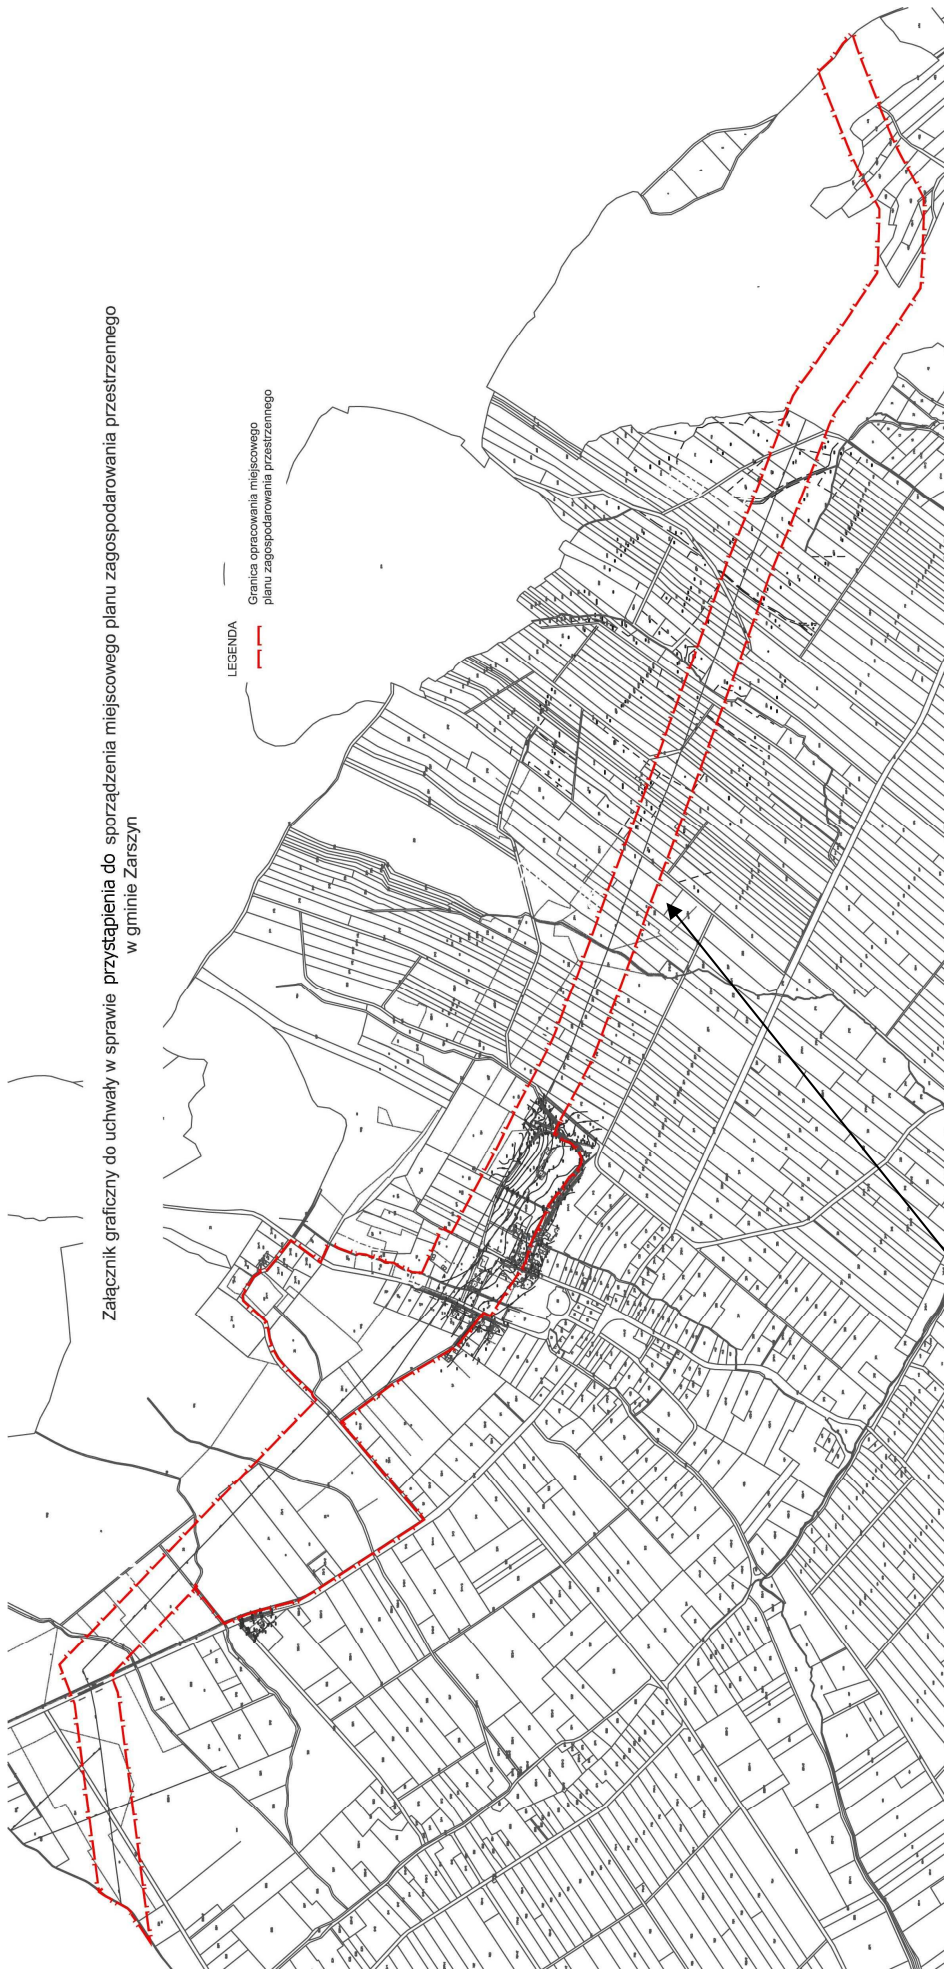

LEGENDA

Granica opracowania miejscowego planu zagospodarowania przestrzennego

Granica obszaru objętego planem