


Załącznik do uchwały
Nr XLIV/308/2010
Rady Gminy w Zarszynie
z dnia 4 sierpnia 2010r.

Załącznik graficzny do uchwały w sprawie przystąpienia do sporządzenia miejscowego planu zagospodarowania przestrzennego w gminie Zarszyn

LEGENDA

Granicą oznaczania miejscowego planu zagospodarowania przestrzennego

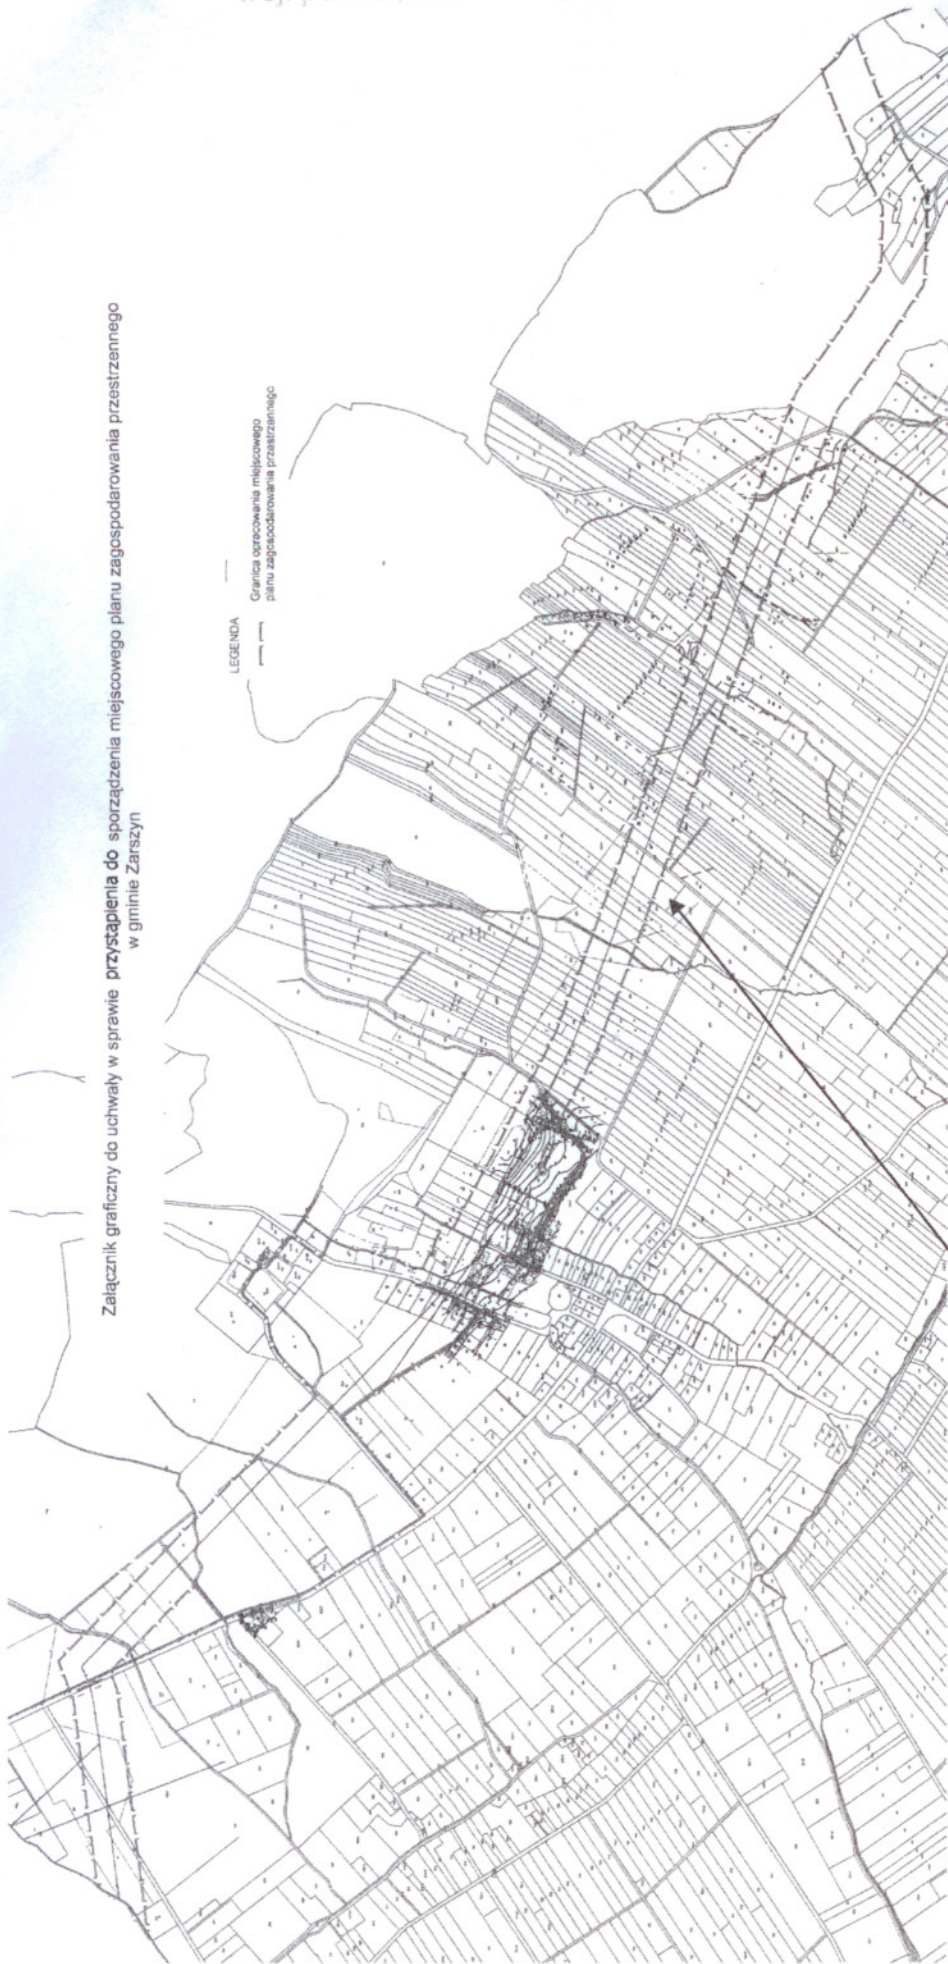

Granicą obszaru objętego planem

M. Jankowski