


Przekrój A-A
Projekt
Skala 1:50

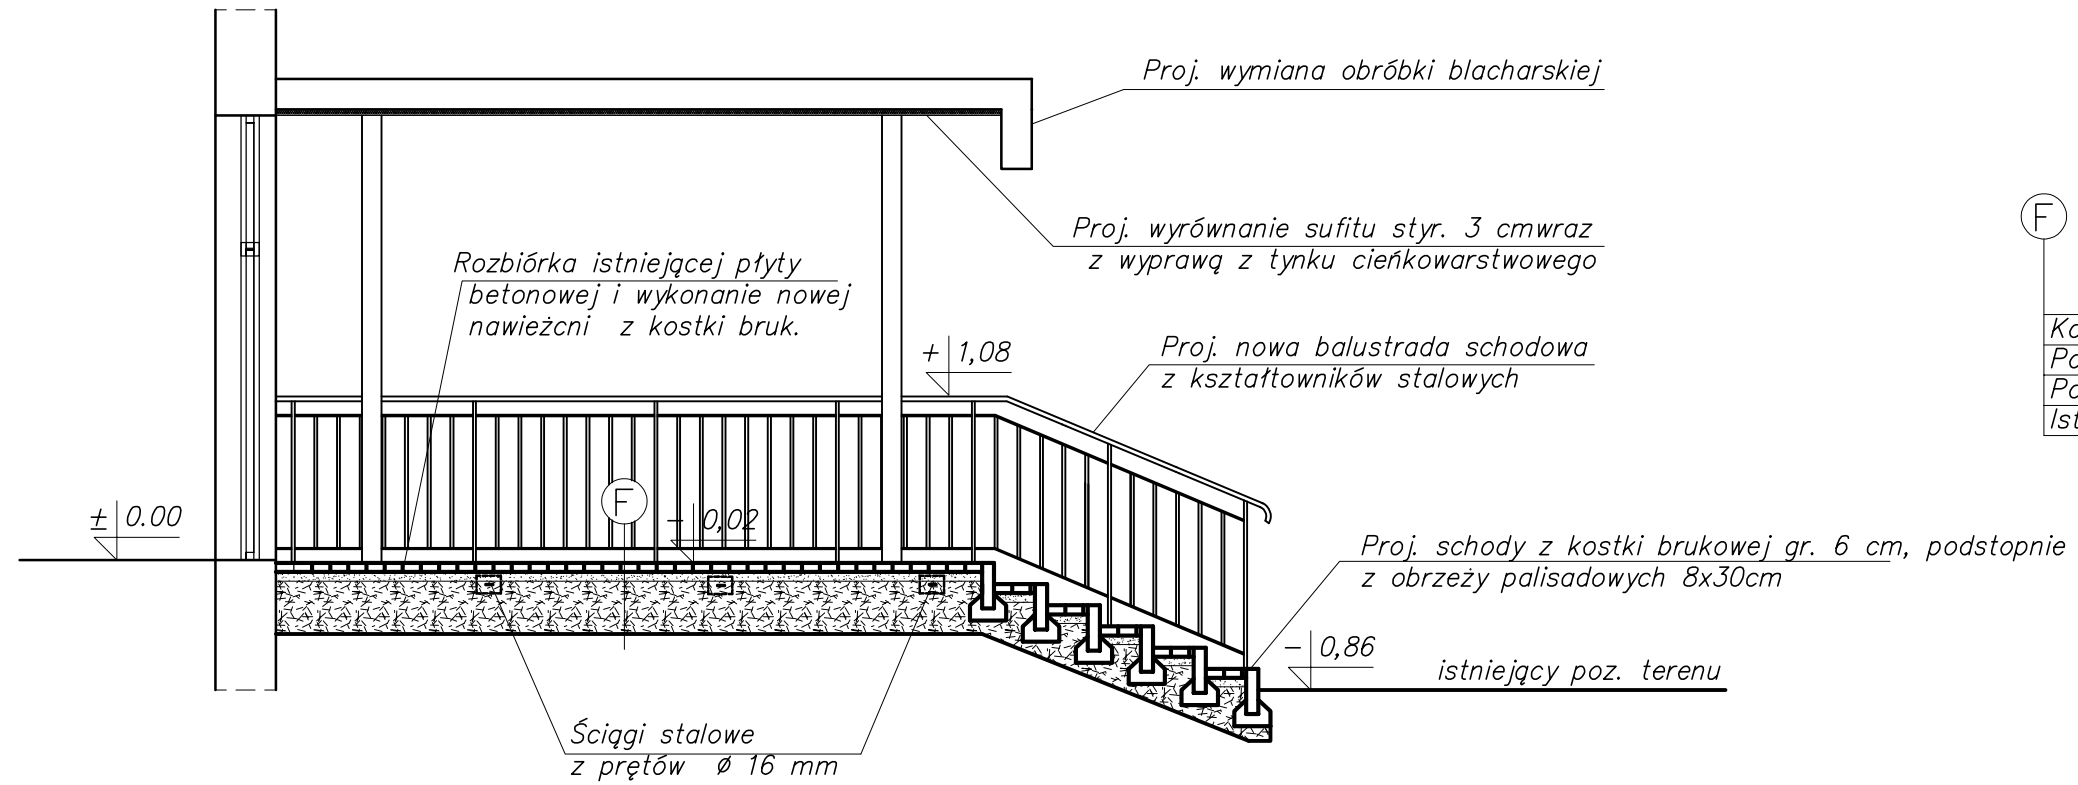

F

Kostka brukowa (kolor) 6 cm
Podstпка cem.-piask. 6 cm
Podbudowa z kruszywa 35 cm
Istniejący grunt

Rzut przyziemia
Projekt
Skala 1:50

