


Przekrój A-A  
Projekt  
Skala 1:50

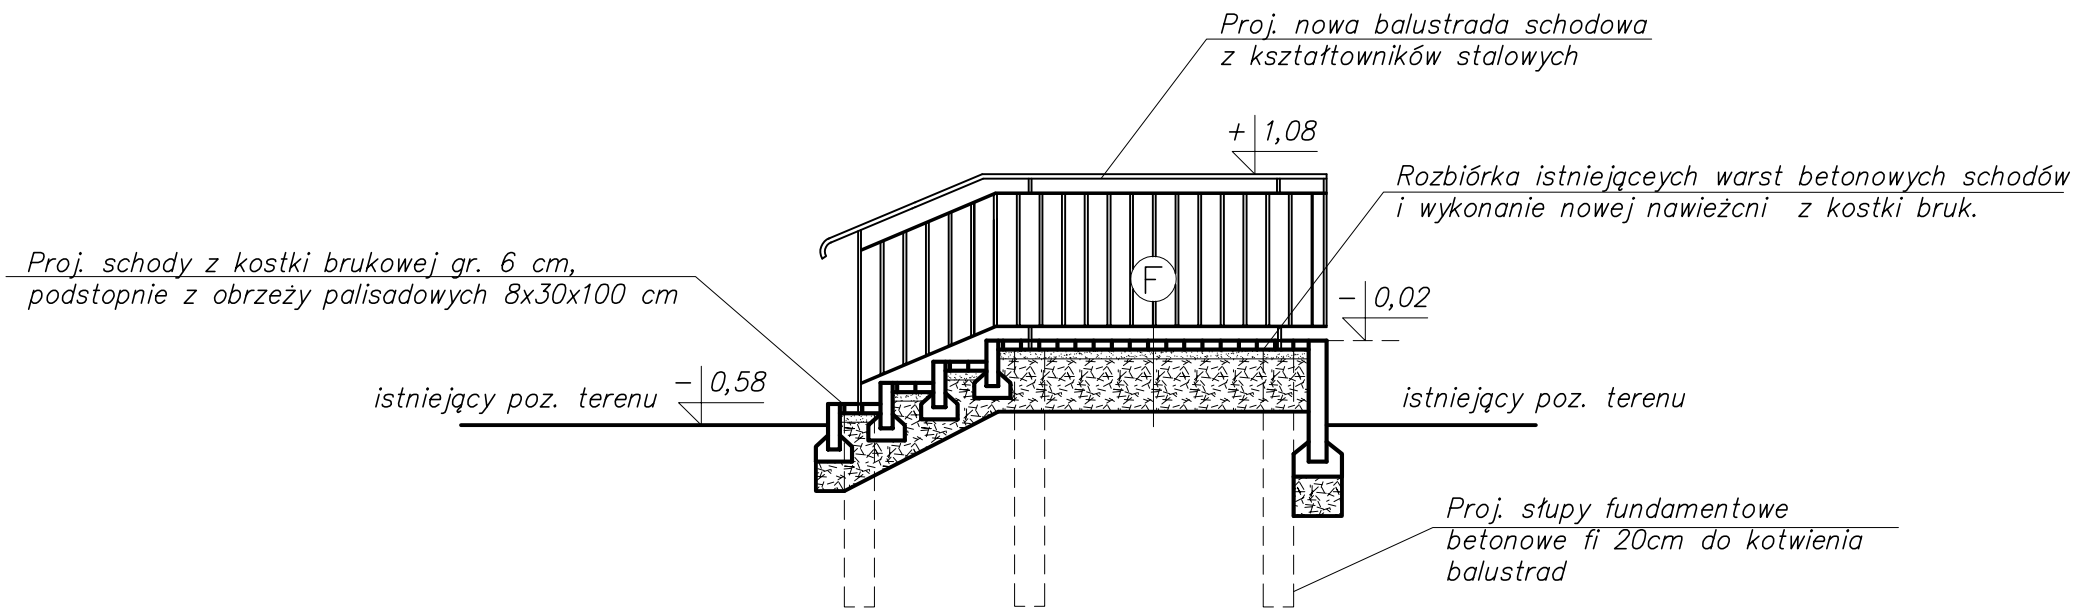

(F)

Kostka brukowa (kolor) 6 cm
Podstпка cem.-piask. 6 cm
Podbudowa z kruszywa 35 cm
Istniejący grunt

Rzut przyziemia  
Projekt  
Skala 1:50

