



LEGENDA:

- A. Miejsca postojowe 10szt - w tym jedno dla niepełnosprawnych
kostka betonowa gr. 8cm - 130,5m²
- B. Utwardzenie terenu kostka betonowa gr. 8cm - 212,5m²
- C. Utwardzenie terenu kostka betonowa gr. 6cm - 30,4m²
- D. Krawężnik betonowy - 95,7 mb
- 1. Ist. budynek ośrodka zdrowia

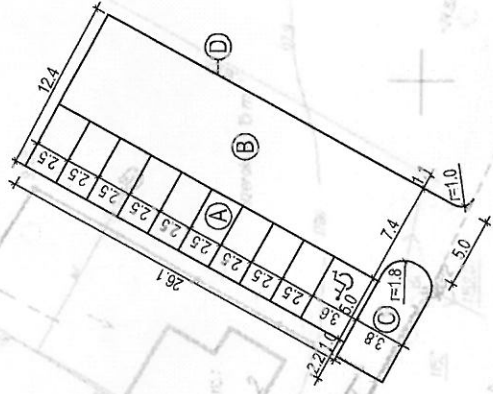

Temat:	Miejsca postojowe przy ośrodku zdrowia w Pniewie
Adres:	Dz. nr ew. 132 Pniewo gm. Zatory
Branża:	Architektura
Treść:	Zagospodarowanie terenu
Projektant:	tech. bud. Jacek Jaworski Nr upr. CIE-53/86
Wrzesień 2014r.	Skala 1:500 Rys. nr 4/EO 3729/02

Pr. bud. Nr CIE-53/86
in. spec. konstrukcyjno-budowlanej
Rys. nr 4/EO 3729/02

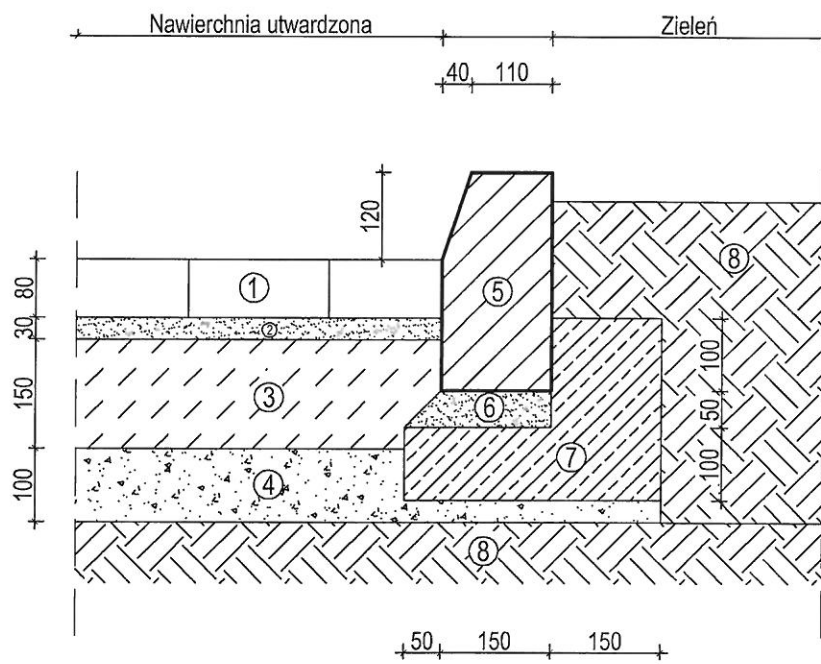

LEGENDA:

1. Kostka betonowa szara gr. 8cm
2. Podsypka piaskowa gr. 3cm
3. Podbudowa betonowa C 12/15 gr. 15cm
4. Warstwa odsączająca z piasku gr.10cm
5. Krawężnik betonowy o wym. 15x30cm
6. Podsypka piaskowa gr. 5cm
7. Ława betonowa C12/15
8. Grunt rodzimy zagęszczony mechanicznie

Temat:	Miejsca postojowe przy ośrodku zdrowia w Pniewie	
Adres:	Dz. nr ew. 180/2 Pniewo gm. Zatory	
Branża:	Architektura	
Treść:	Zagospodarowanie terenu	
Projektant:	tech. bud. Jacek Jaworski Nr upr. CIE-53/86	Upr. bud. Nr CIE-53/86 w spec. konstrukcyjno-budowlanej Członek MOiP nr ew. MAZ/BO/3729/02
	Wrzesień 2014r.	Skala 1:500
		Rys. nr 2