


# ORLIK 2012

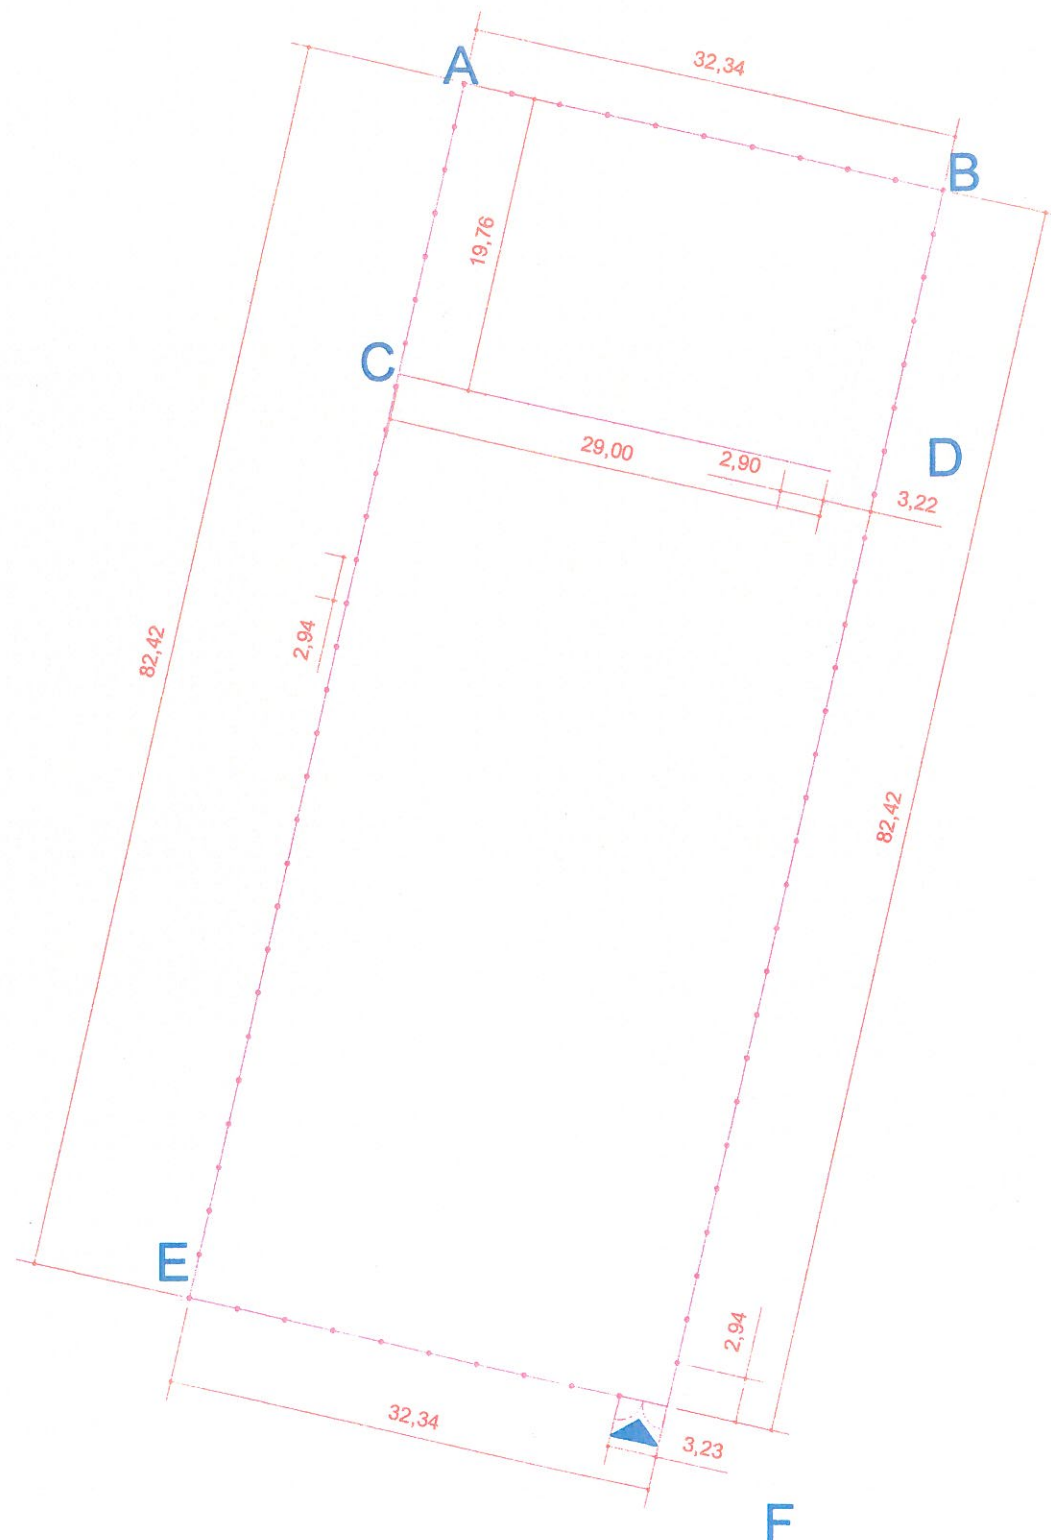

## PROJEKT BOISK "ORLIK 2012"

adres inwestycji: wieś : Zatory ; gmina : Zatory ; powiat : Pułtusk

inwestor:

**GMINA ZATORY**

pracownia projektowa:

TAMEX Obiekty Sportowe SA ; ul.Tamka 38  
00-355 Warszawa

BRANŻA: konstrukcja i architektura

ZESPÓŁ PROJEKTOWY:

	nr uprawnień	podpis
projektował: mgr inż. WOJCIECH ZAREMBA	St-409/79	
opracował: mgr inż. WOJCIECH ZAREMBA	St-409/79	
sprawdził: mgr inż. WŁODZIMIERZ MINAKOWSKI	St-388/85	

data: październik 2008 roku      faza: PROJEKT BUDOWLANY      skala: 1:500

segment:  
nazwa rysunku  
PIŁKÓCHWYTY - SCHEMAT

**K-4**



