

ZAŁĄCZNIK NR 1 DO UCHWAŁY NR VIII/53/11.....  
RADY MIEJSKIEJ ŻERKOWA Z DNIA 23 SIERPNIA 2011 r.


SKALA 1:2000



OZNACZENIA:



GRANICE OBSZARU OBJĘTEGO PLANEM

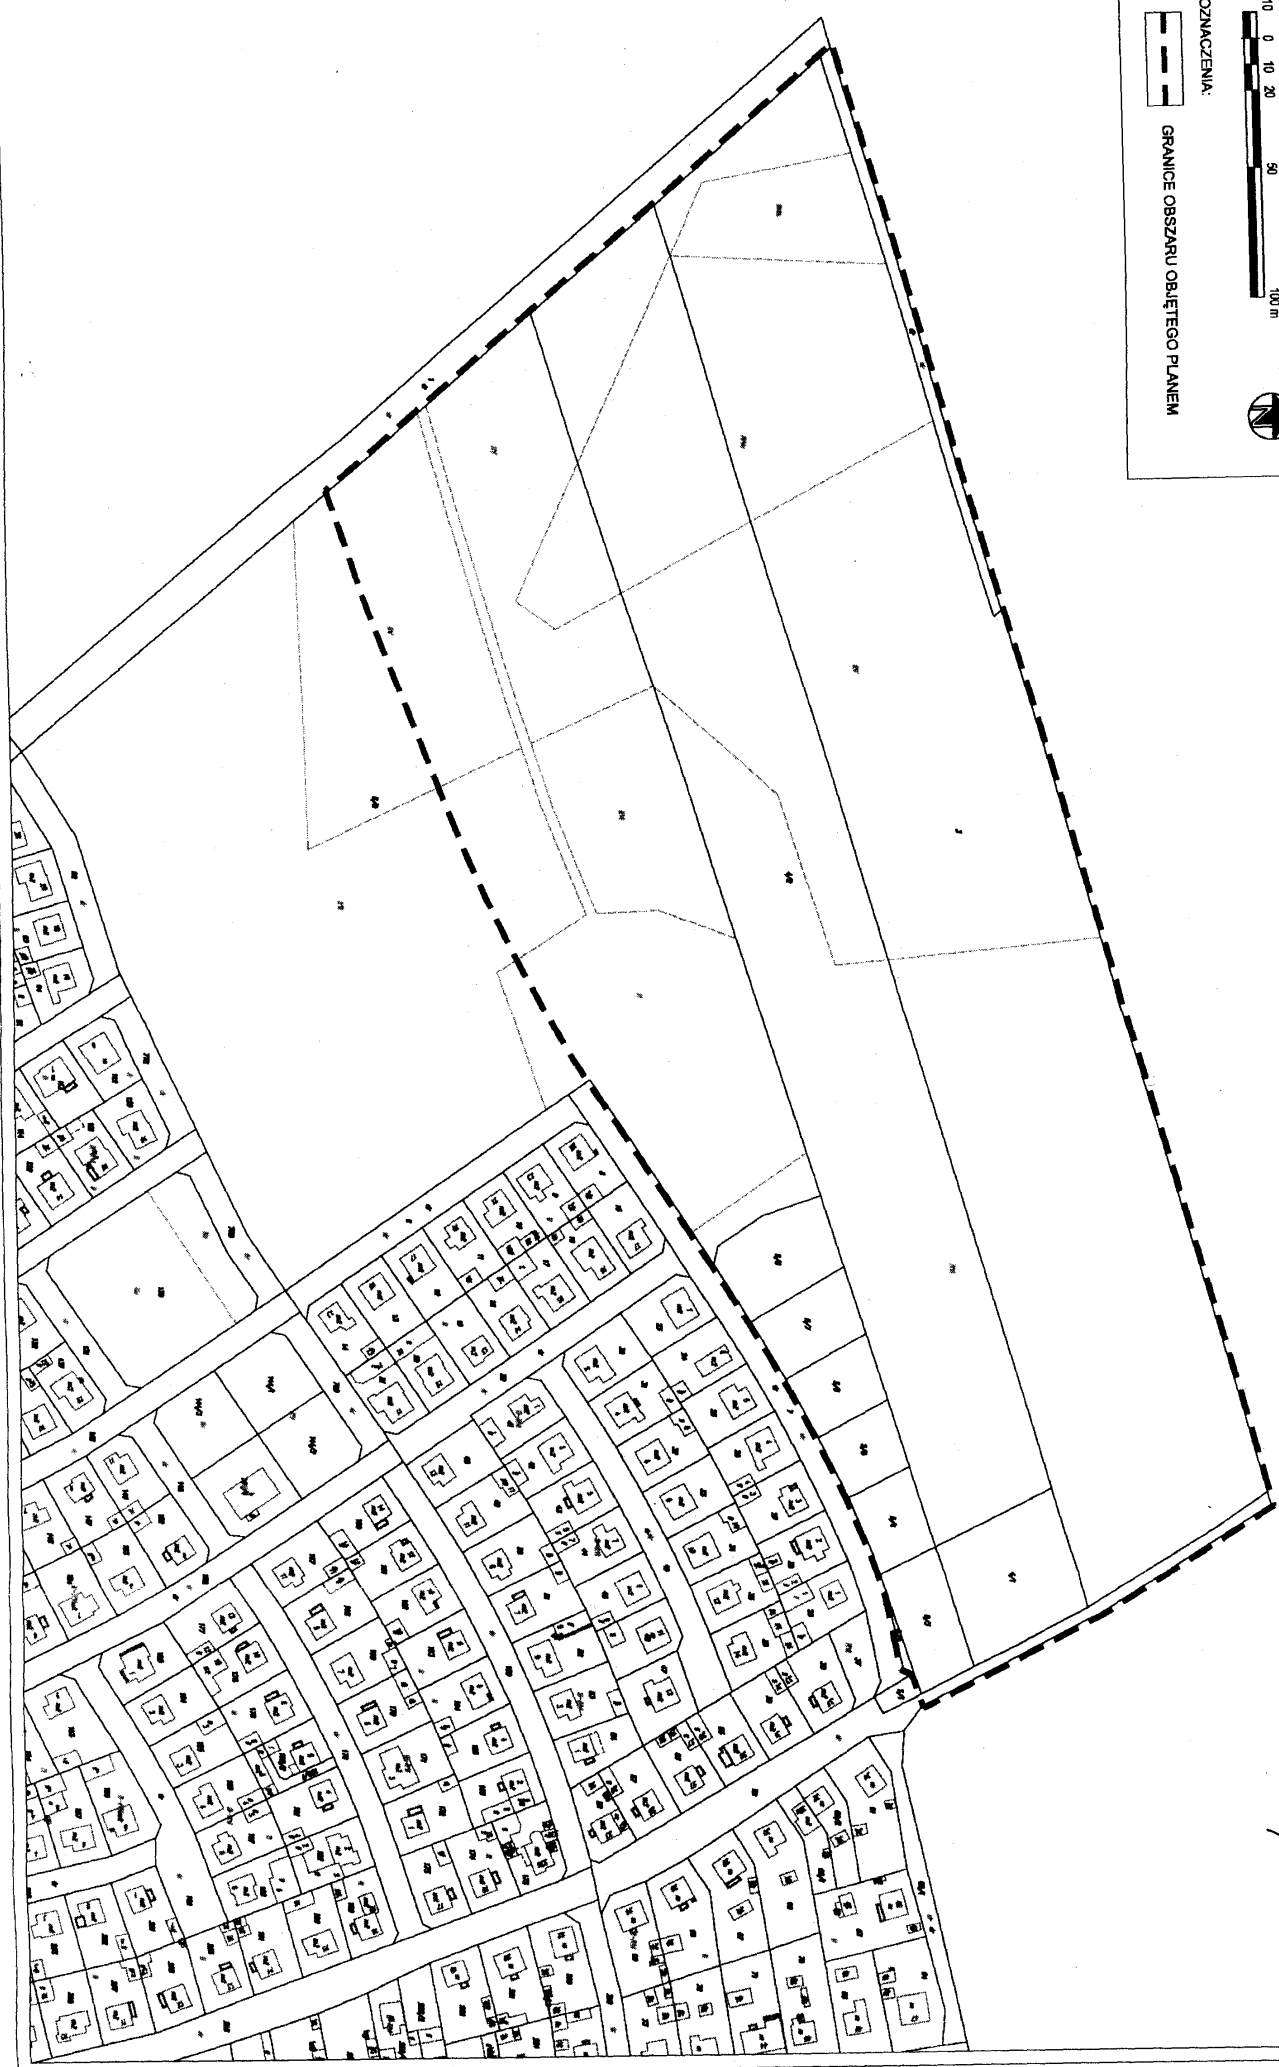

PRZEWODNICZĄCY  
Rady Miejskiej Żerkowa  
mgr *Gregorz Andrzejak*  
mgr Gregorz Andrzejak