


PRZEKRÓJ A
km 0+019,30

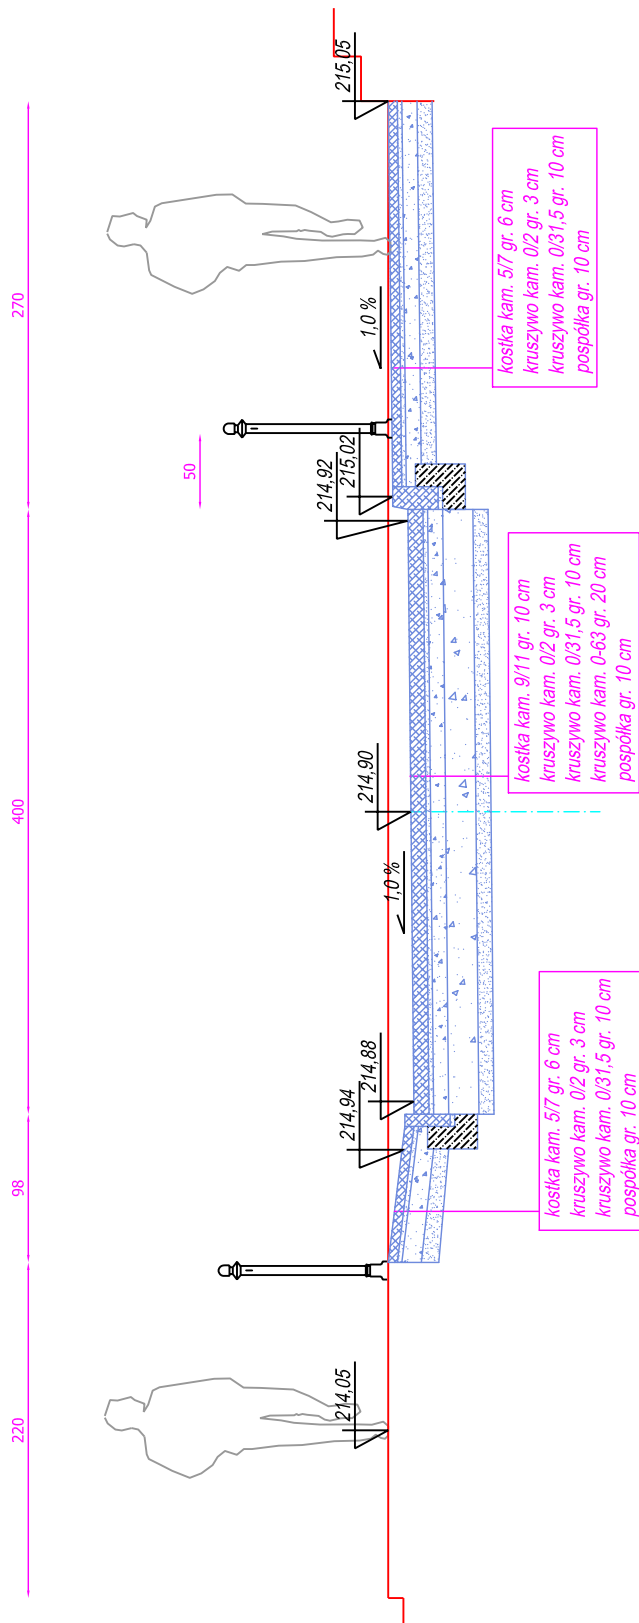

| | | | | |
|---|---------------|---|---------|-----------------|
| USŁUGI PROJEKTOWE mgr inż. Robert Szczepanek 58-100 Świdnica ul. Serbska 25 tel. 607 667 901 | | | | |
| Inwestycja: | | Budowa zatoki dla autobusów szkolnych przy Szkole Podstawowej nr 4 w Ziębicach. | | |
| Adres: | | 57-220 Ziębice, ul. Zamkowa dz. nr 825, 882 obręb 0001 Zachód. | | |
| Tytuł rysunku: | | Przekrój A | | skala 1:50 |
| projektant | specjalność | nr uprawnień | data | podpis |
| mgr inż. Robert Szczepanek | bud. - konst. | 18/02/DUW | 08.2017 | |
| | | | | |
| Inwestor: Gmina Ziębice 57-220 Ziębice ul. Przemysłowa 10 | | | | nr rysunku 3 |