


SŁUPEK PRZELOTOWY
(żeliwo - czarny matowy)

SŁUPEK KOŃCOWY
(żeliwo - czarny matowy)

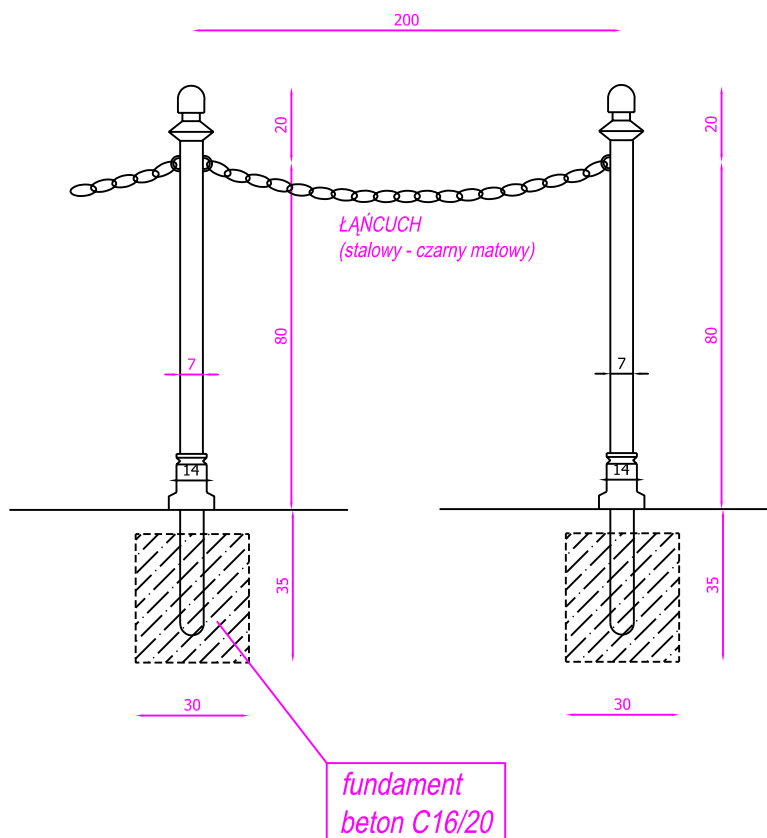

USŁUGI PROJEKTOWE mgr inż. Robert Szczepanek 58-100 Świdnica ul. Serbska 25 tel. 607 667 901				
Inwestycja: Budowa zatoki dla autobusów szkolnych przy Szkole Podstawowej nr 4 w Ziębicach.				
Adres inwestycji: 57-220 Ziębice, ul. Zamkowa dz. nr 825, 882 obręb 0001 Zachód.				
Tytuł rysunku: Elementy małej architektury.				skala 1:20
projektant	specjalność	nr uprawnień	data	podpis
mgr inż. Robert Szczepanek	bud. - konst.	18/02/DUW	08.2017	
Inwestor: Gmina Ziębice 57-220 Ziębice ul. Przemysłowa 10				nr rysunku 4