


LEGENDA

GRANICA DZIAŁKI

- ① PROJEKTOWANE TRYBUNY
- ② ISTNIEJĄCY MUR OBRONNY
- ③ ISTNIEJĄCE TERENY UTWARDZONE KOSTKĄ BETONOWĄ
- ④ ISTNIEJĄCY ZESPÓŁ BOISK SPORTOWYCH ORLIK
- ⑤ ISTNIEJĄCY BUDYNEK ZAPLECZA SZATNIOWO-SOCJALNEGO KOMPLEKSU SPORTOWEGO ORLIK

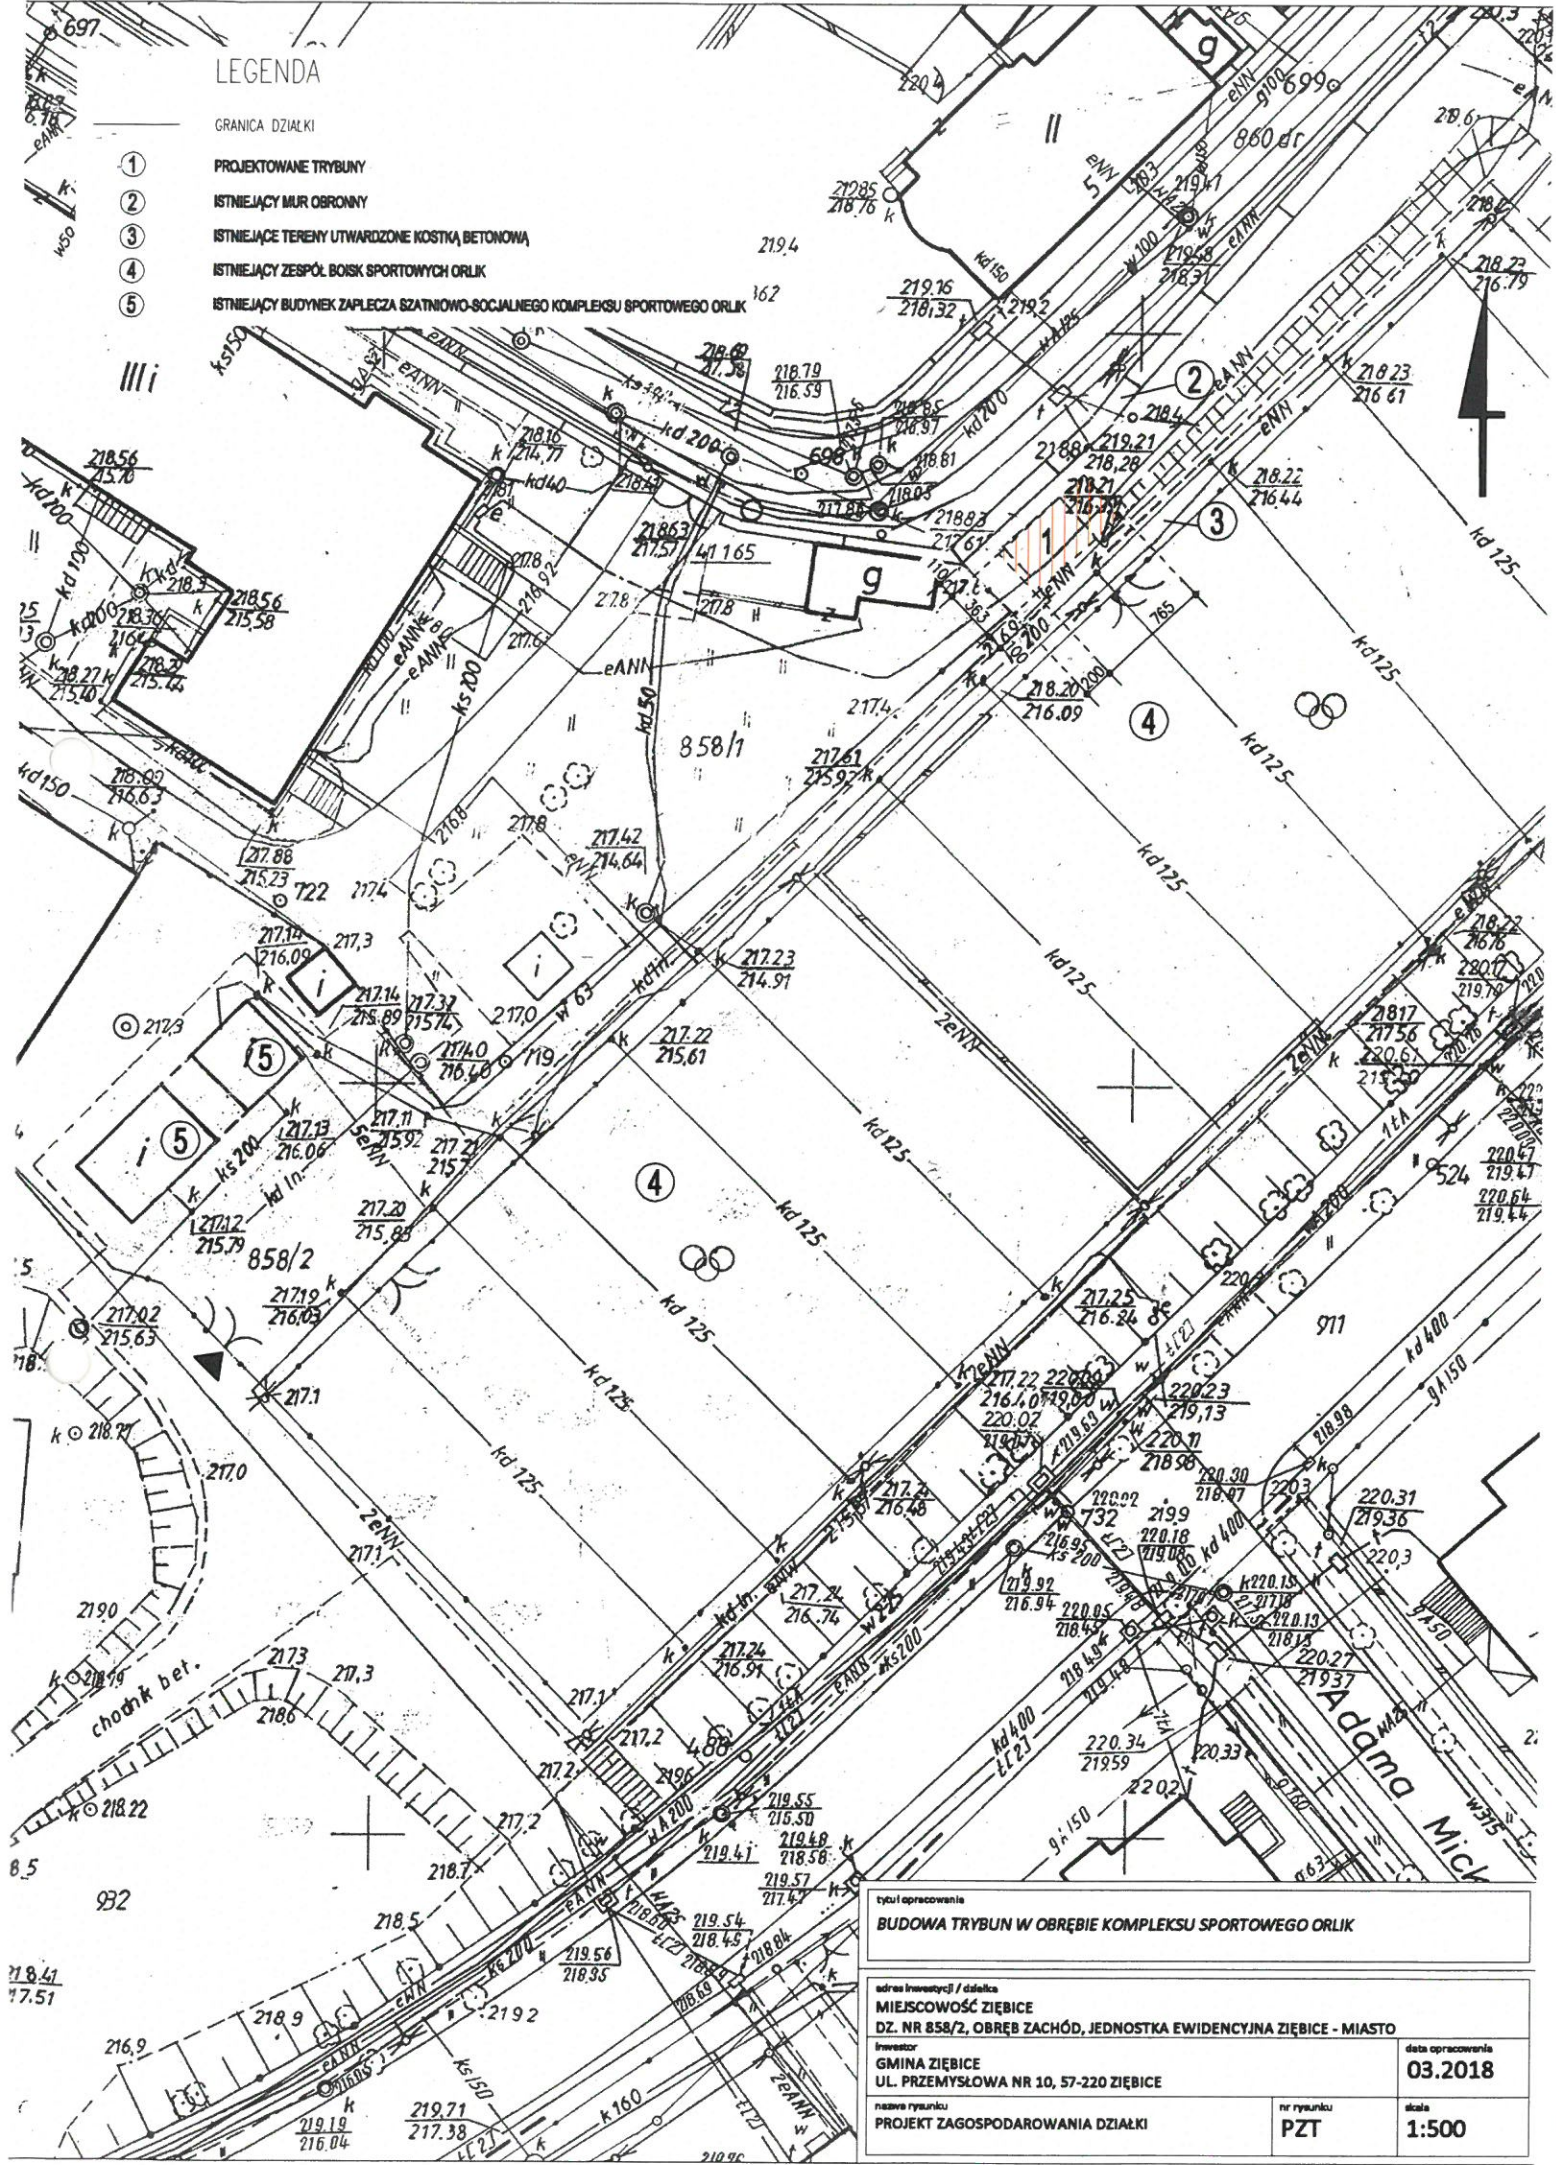

tytuł opracowania BUDOWA TRYBUN W OBRĘBIE KOMPLEKSU SPORTOWEGO ORLIK		
adres inwestycji / działka MIEJSCOWOŚĆ ZIĘBICE DZ. NR 858/2, OBRĘB ZACHÓD, JEDNOSTKA EWIDENCYJNA ZIĘBICE - MIASTO		
Inwestor GMINA ZIĘBICE UL. PRZEMYSŁOWA NR 10, 57-220 ZIĘBICE	data opracowania 03.2018	
nazwa rysunku PROJEKT ZAGOSPODAROWANIA DZIAŁKI	nr rysunku PZT	skala 1:500