

**Uchwała Nr XXII/142/08
Rady Miejskiej w Ziębicach
z dnia 26 czerwca 2008 r**

***w sprawie przystąpienia do zmiany studium uwarunkowań i kierunków
zagospodarowania przestrzennego miasta i gminy Ziębice dla części miasta Ziębice.***

Na podstawie art. 18 ust. 2 pkt. 5 ustawy z dnia 8 marca 1990 roku o samorządzie gminnym (tekst jednolity Dz. U. z 2001r Nr 142 poz. 1591 ze zmianami) oraz art. 9 ust. 1 i art. 27 ustawy z dnia 27 marca 2003r o planowaniu i zagospodarowaniu przestrzennym (Dz. U. Nr 80 poz. 717 ze zmianami), Rada Miejska uchwala co następuje:

§1

W celu określenia polityki przestrzennej gminy w tym lokalnych zasad zagospodarowania przestrzennego przystępuje się do zmiany studium uwarunkowań i kierunków zagospodarowania przestrzennego miasta i gminy Ziębice.

§2

Zmiana studium będzie ustalać zakres zgodny z art. 10 ustawy z dnia 27 marca 2003r o planowaniu i zagospodarowaniu przestrzennym, w tym zmianę dotychczasowego przeznaczenia terenu na tereny określone w załącznikach nr 1, 2, 3.

§3

Granice obszaru objętego zmianą określono w załącznikach graficznych nr 1, 2, 3

§4


Wykonanie uchwały powierza się Burmistrzowi Ziębic.

§5

Uchwała wchodzi w życie z dniem podjęcia i podlega ogłoszeniu w prasie miejscowej oraz przez obwieszczenie, a także w sposób zwyczajowo przyjęty.

PRZEWODNICZĄCY
Rady Miejskiej
Jayme Sobol

Załącznik nr 1
do uchwały nr XXII/142/08
Rady Miejskiej w Ziębicach
z dnia 26 czerwca 2008 r

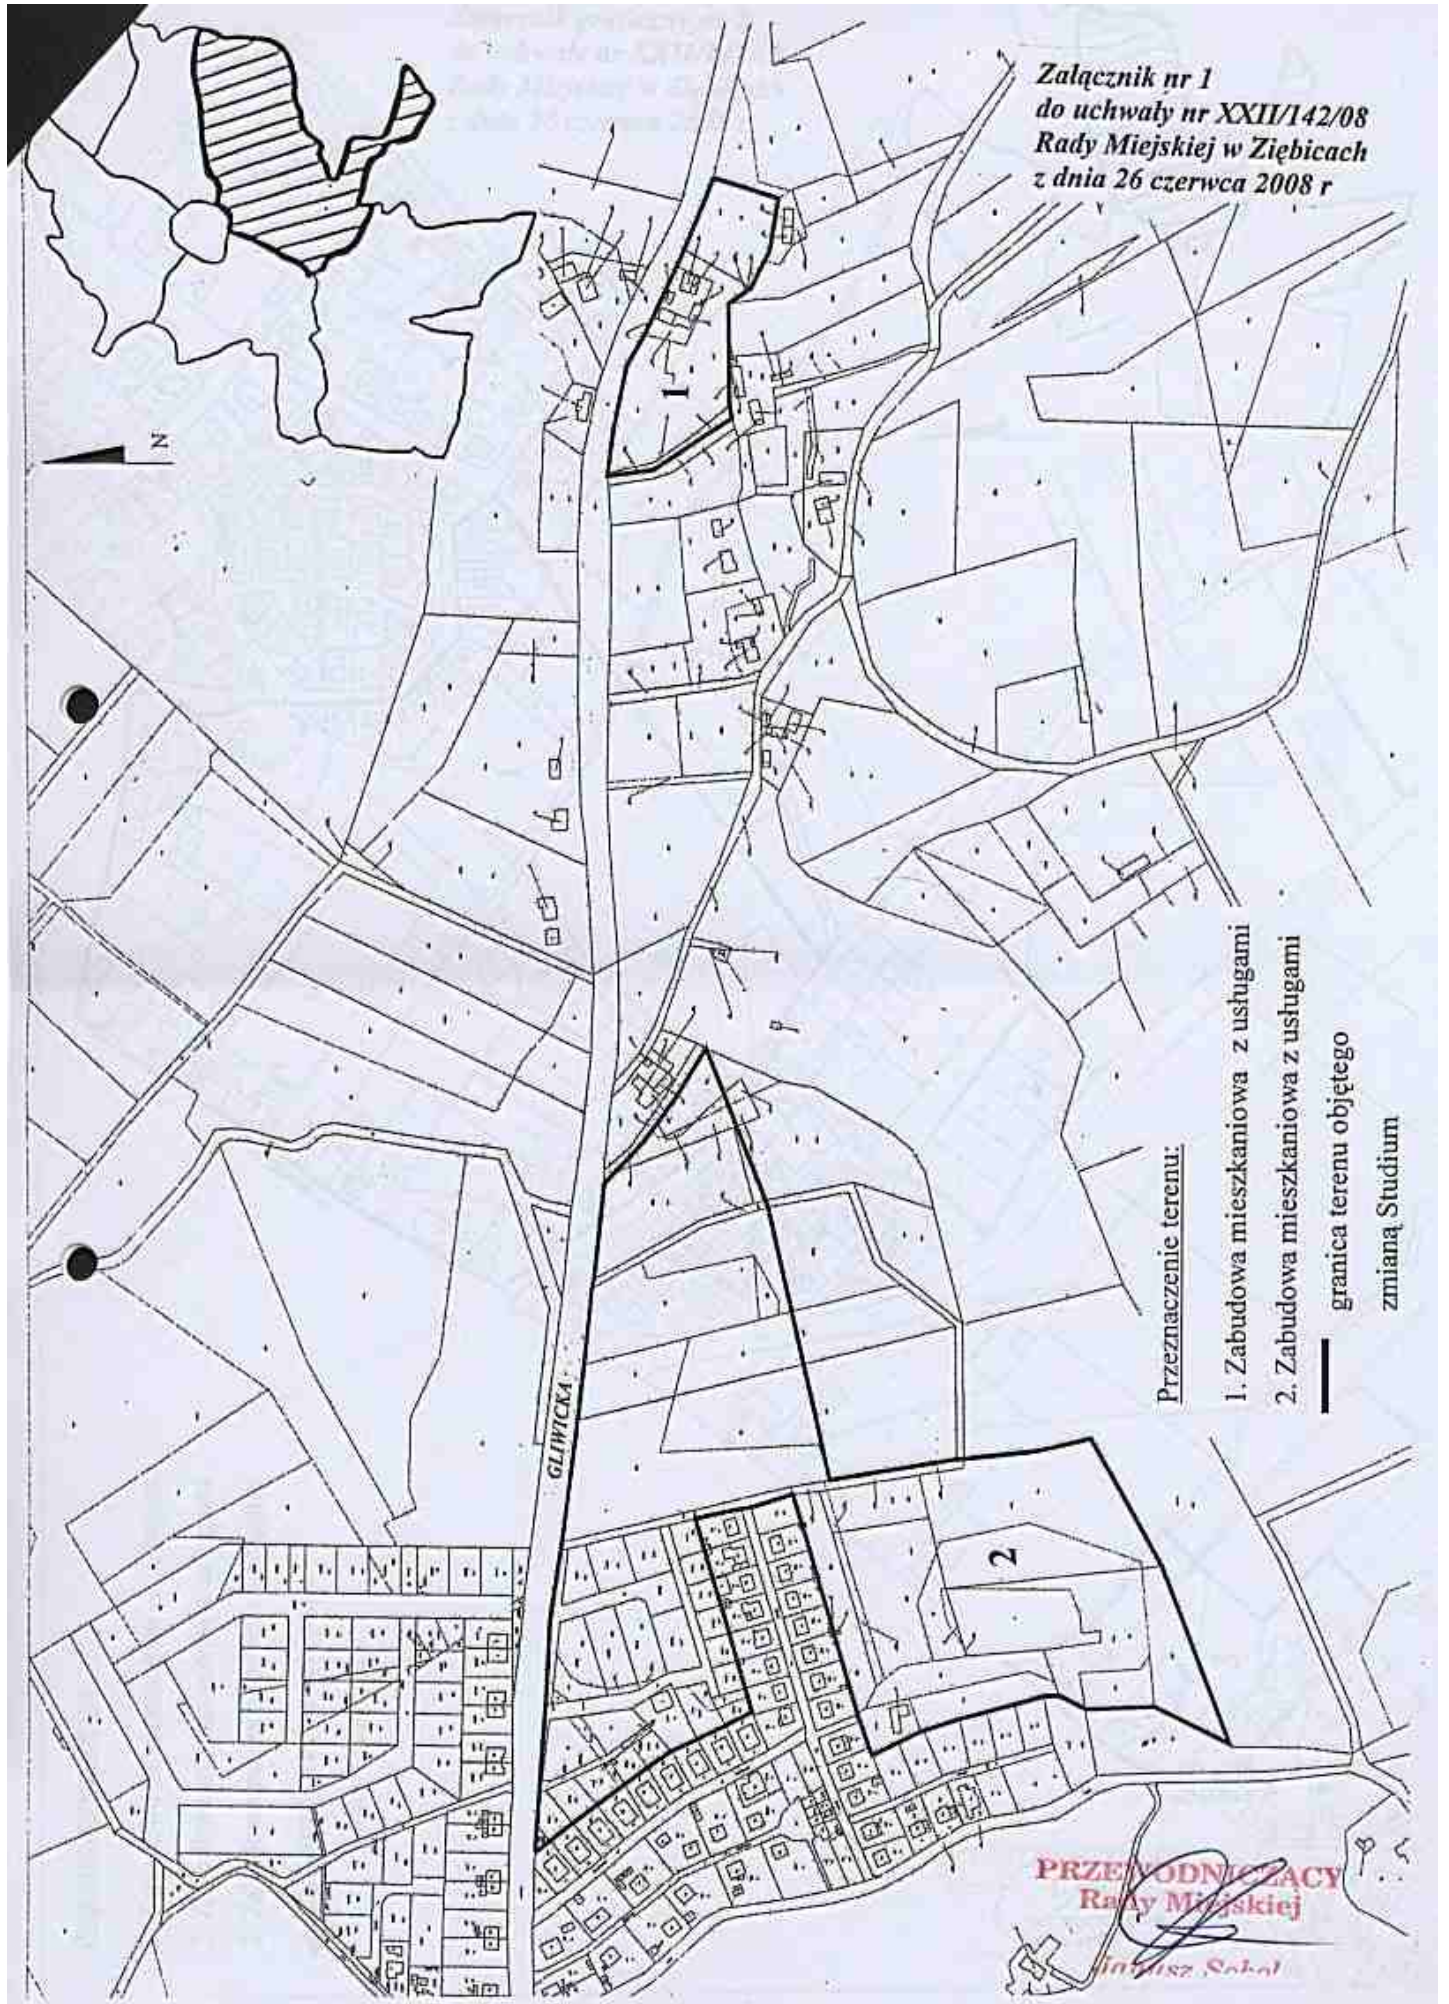


Przeznaczenie terenu:

- 1. Zabudowa mieszkaniowa z usługami
- 2. Zabudowa mieszkaniowa z usługami

— granica terenu objętego
zmianą Studium

PRZEWODNICZĄCY
Rady Miejskiej
[Signature]
Janusz Soból

Załącznik graficzny nr 2
do uchwały nr XXII/142/08
Rady Miejskiej w Ziębicach
z dnia 26 czerwca 2008 r

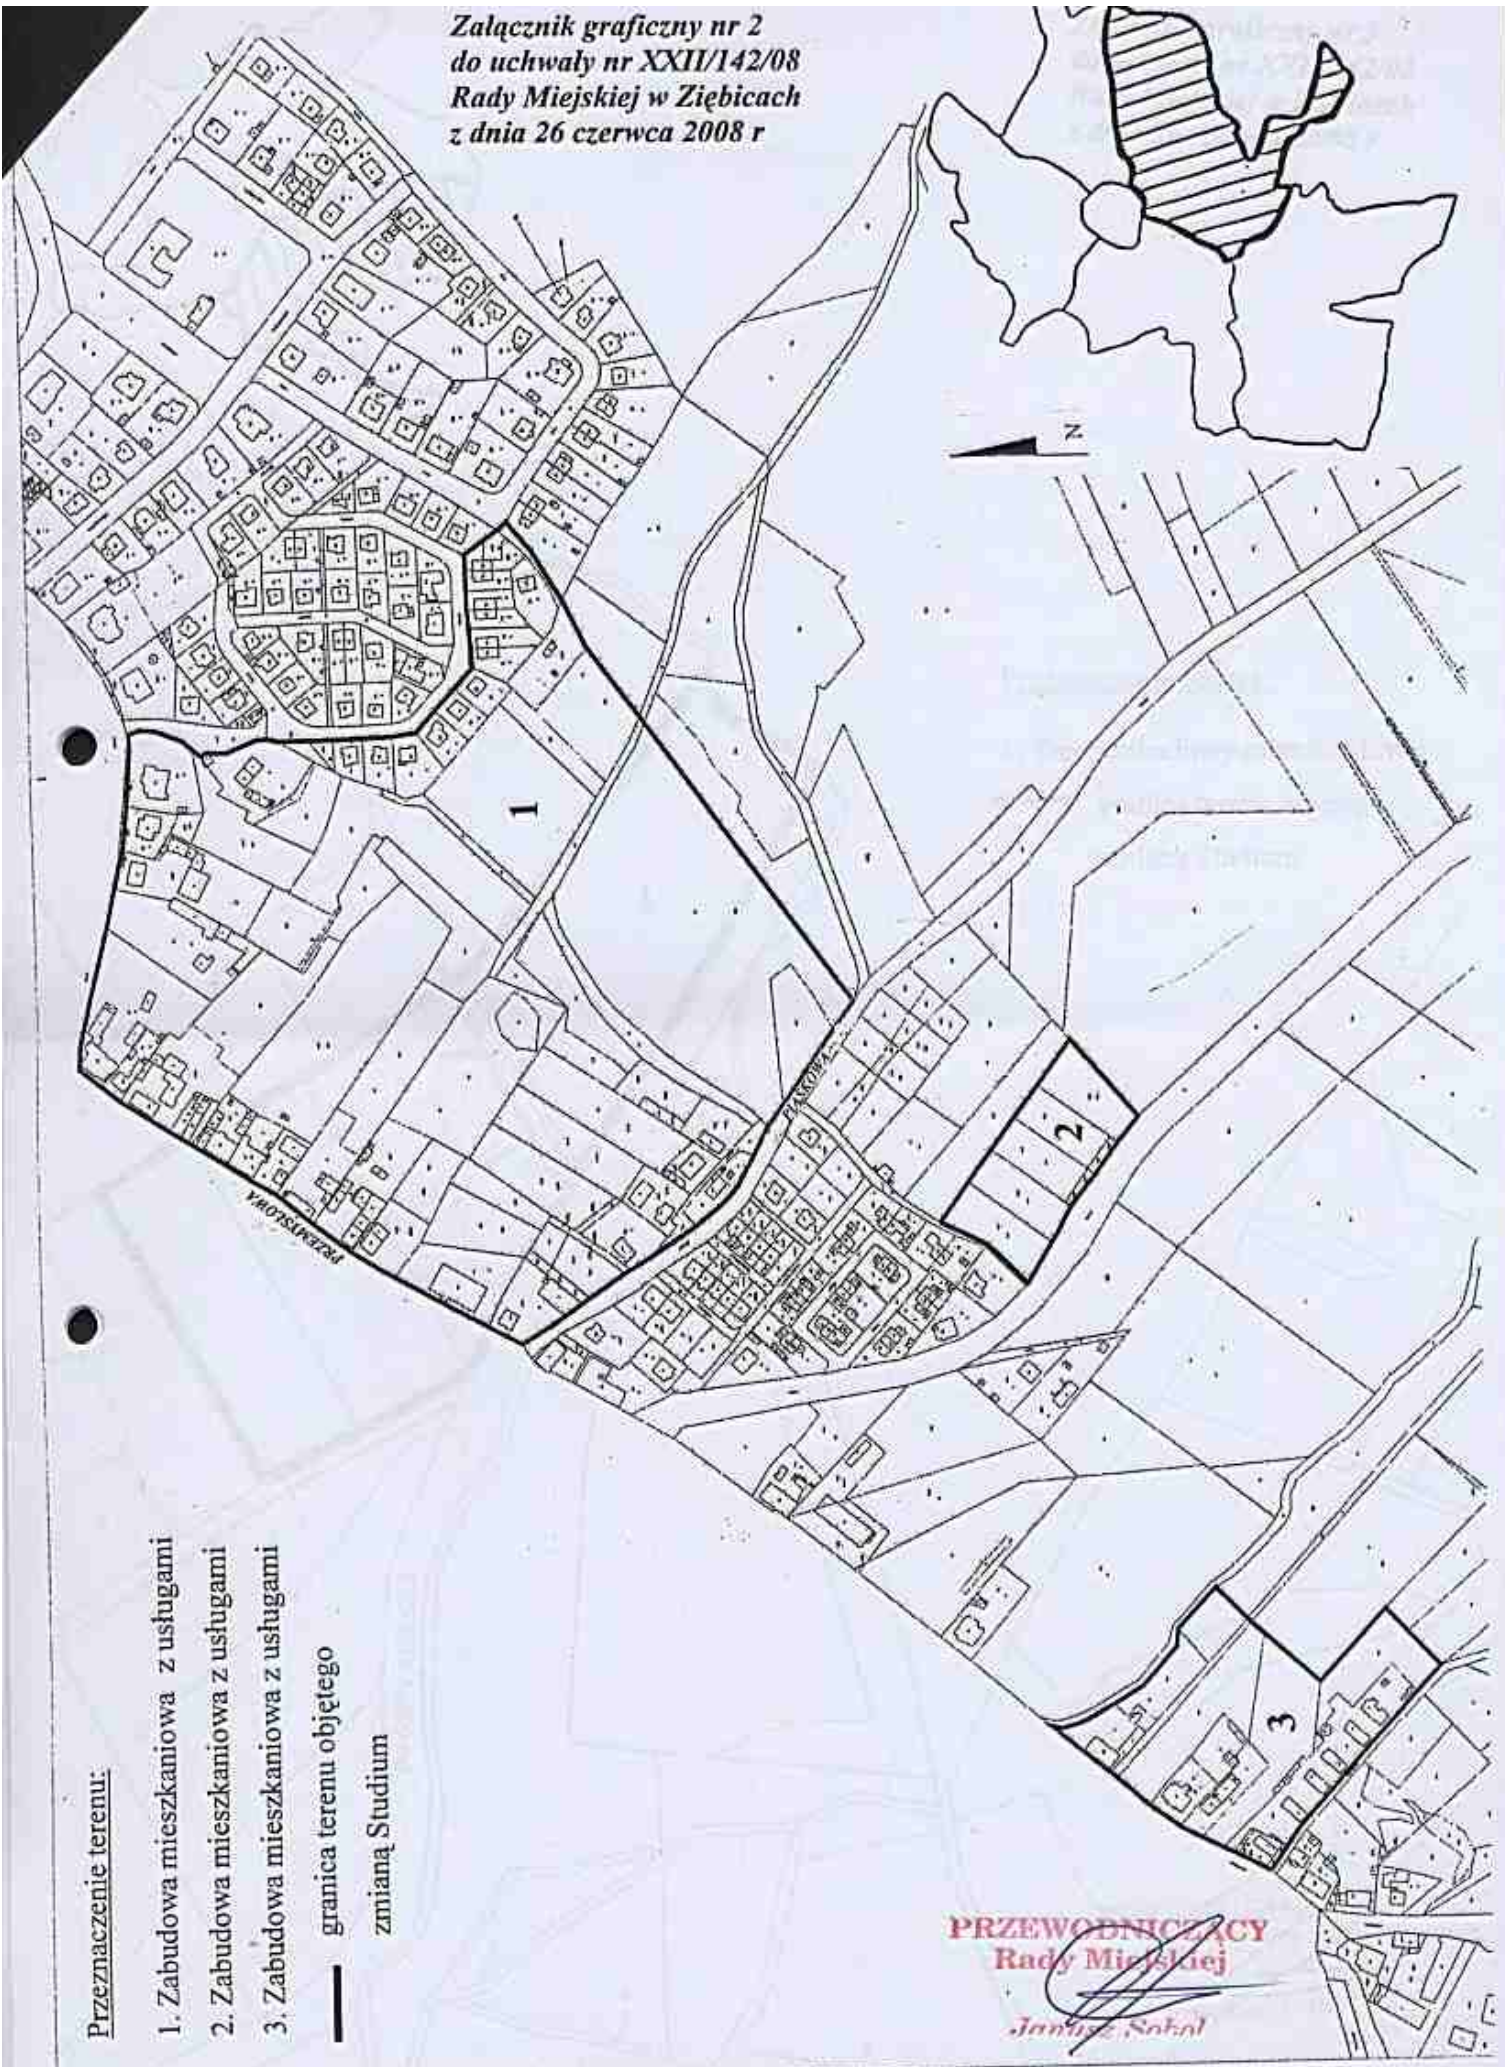

Przeznaczenie terenu:


1. Zabudowa mieszkaniowa z usługami
2. Zabudowa mieszkaniowa z usługami
3. Zabudowa mieszkaniowa z usługami

— granica terenu objętego
zmianą Studium

PRZEWODNICZĄCY
Rady Miejskiej

Janusz Soból

Załącznik graficzny nr 3
do uchwały nr XXII/142/08
Rady Miejskiej w Ziębicach
z dnia 26 czerwca 2008 r

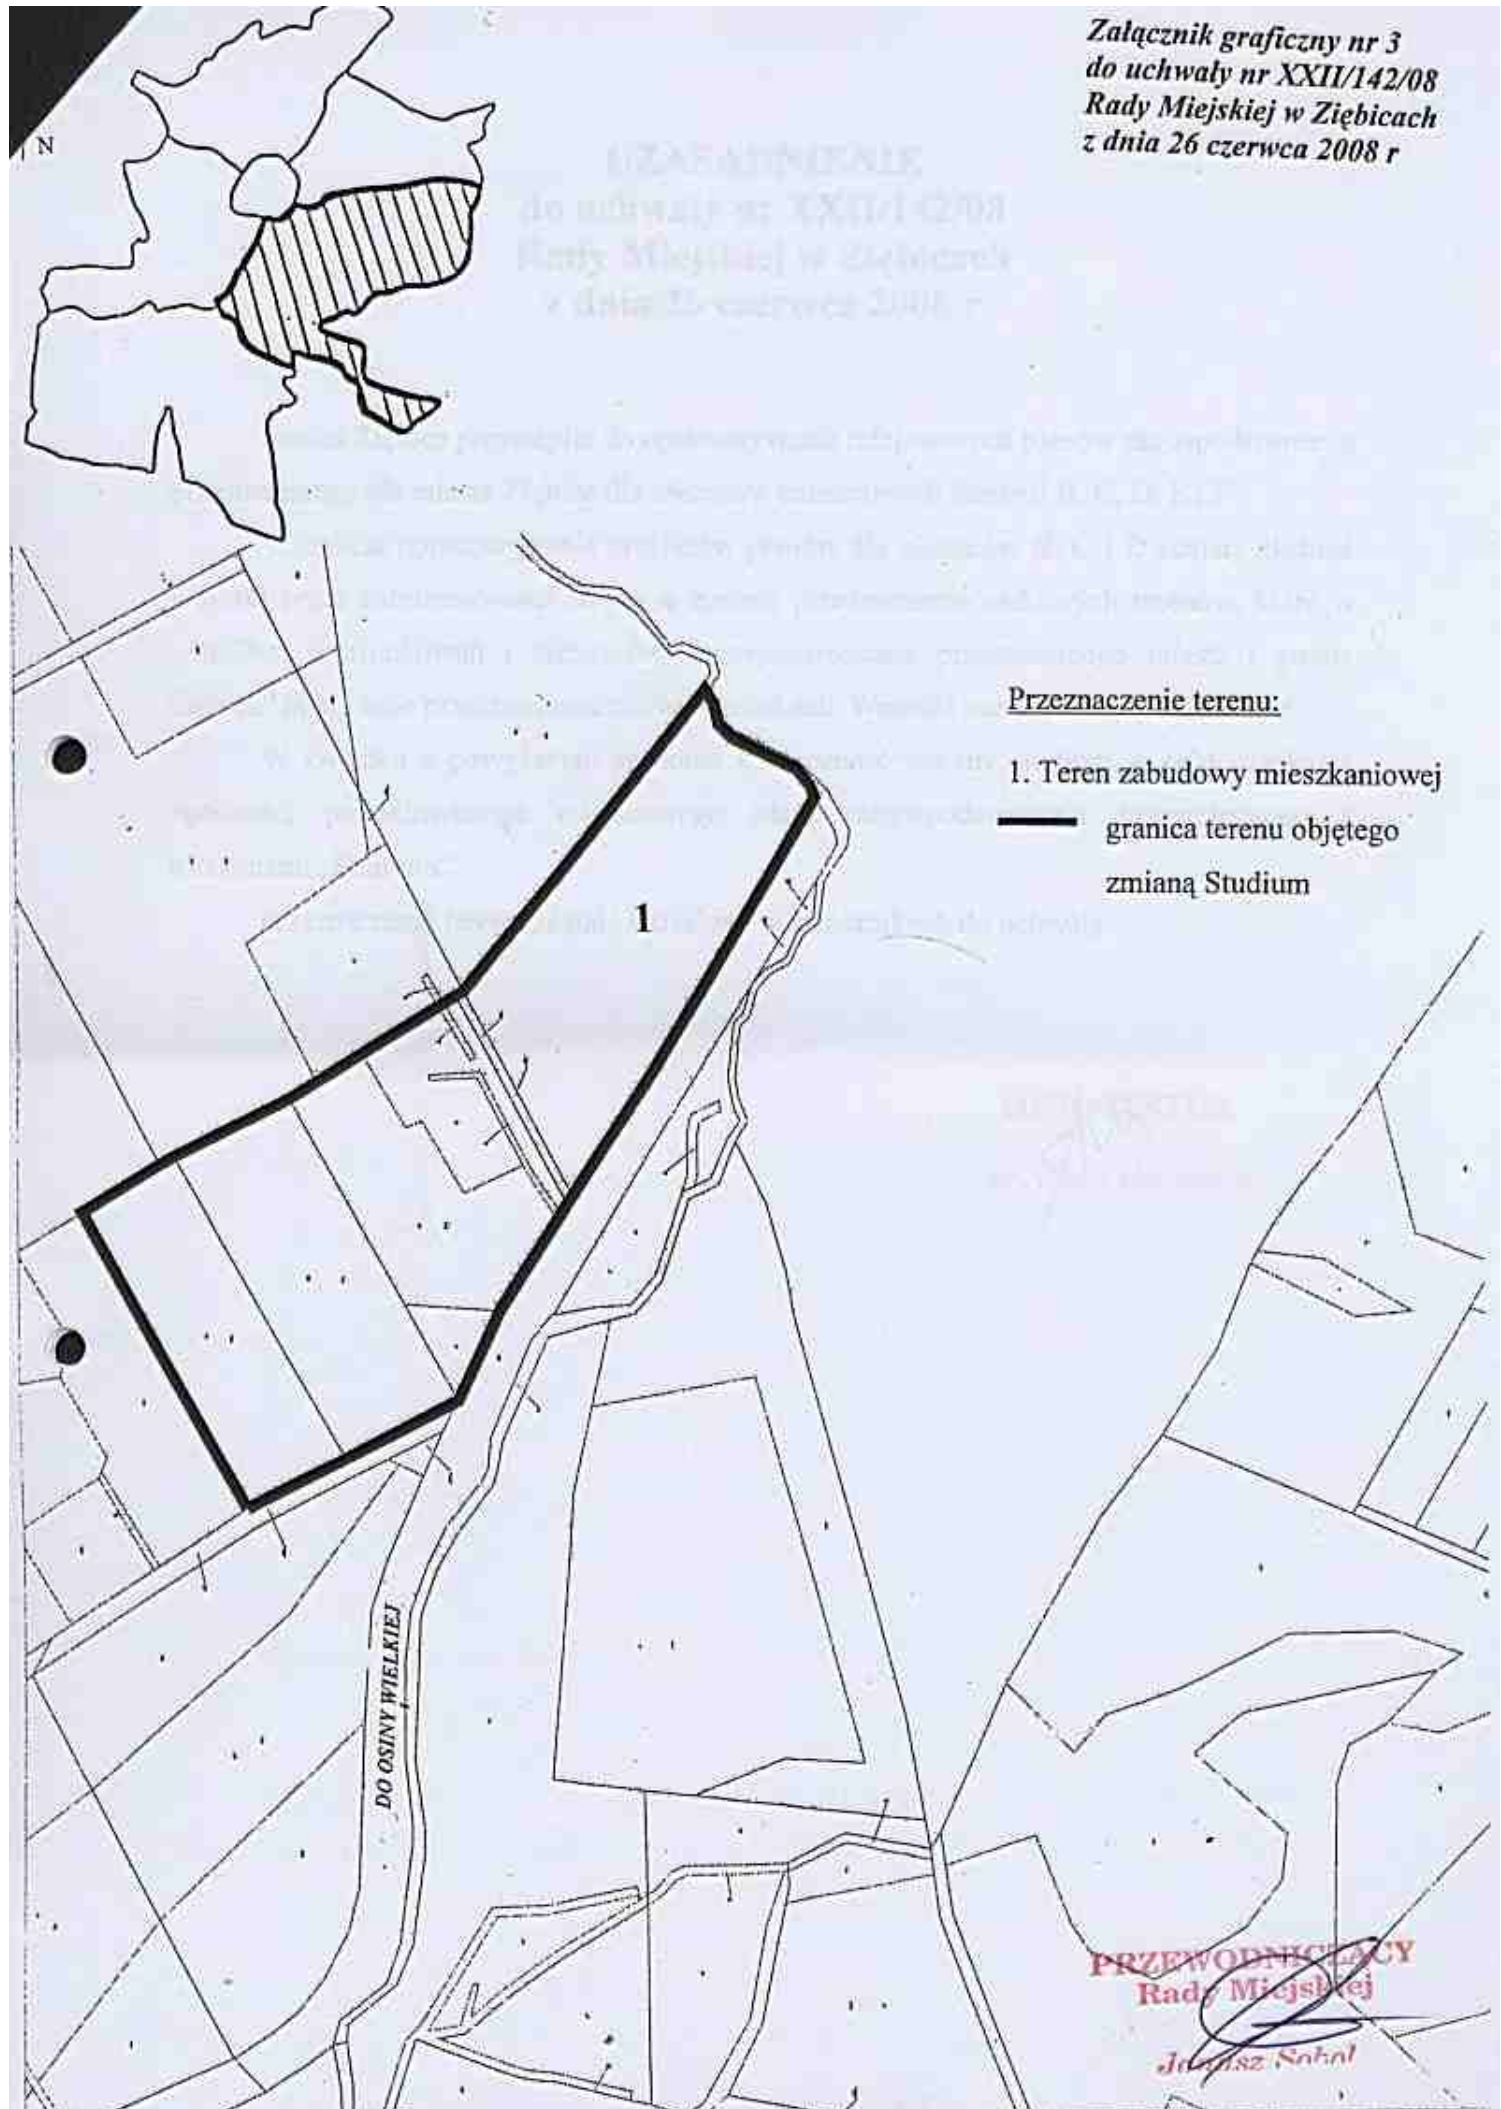

UZASADNIENIE
do uchwały nr XXII/142/08
Rady Miejskiej w Ziębicach
z dnia 26 czerwca 2008 r

Przeznaczenie terenu:

1. Teren zabudowy mieszkaniowej

— granica terenu objętego
zmianą Studium

PRZEWODNICZĄCY
Rady Miejskiej
Janusz Soból

UZASADNIENIE
do uchwały nr XXII/142/08
Rady Miejskiej w Ziębicach
z dnia 26 czerwca 2008 r

Gmina Ziębice przystąpiła do opracowywania miejscowych planów zagospodarowania przestrzennego dla miasta Ziębice dla obszarów oznaczonych literami B, C, D, E i F.

W trakcie opracowywania projektów planów dla obszarów B, C i D zostały złożone wnioski przez zainteresowane strony o zmianę przeznaczenia niektórych terenów, które w „Studium uwarunkowań i kierunków zagospodarowania przestrzennego miasta i gminy Ziębice” miały inne przeznaczenie niż we wnioskach. Wnioski uznane zostały za zasadne.

W związku z powyższym zachodzi konieczność zmiany studium w celu uzyskania zgodności projektowanego miejscowego planu zagospodarowania przestrzennego z ustaleniami „Studium”.

Przeznaczenie terenu zostało określone w załącznikach do uchwały.

BUHMISTRZ

dr Antoni Herbowski