

**Uchwała Nr XLI/278/2006
Rady Miejskiej w Ziębicach
z dnia 28 czerwca 2006 roku**

w sprawie przystąpienia do sporządzenia miejscowego planu zagospodarowania przestrzennego części miasta Ziębice

Na podstawie art. 18 ust.2 p-kt 5 ustawy z dnia 8 marca 1990 r o samorządzie gminnym (tekst jednolity: Dz. U. Nr 142 poz. 1591 z 2001 r. z późniejszymi zmianami), w związku z art. 14 ust. 1 z dnia 27 marca 2003 r. o planowaniu i zagospodarowaniu przestrzennym (Dz. U. Nr 80 poz. 717 z 2003 r. z późniejszymi zmianami) Rada Miejska w Ziębicach uchwala co następuje:

§ 1

Przystępuje się do sporządzenia miejscowego planu zagospodarowania przestrzennego dla części miasta Ziębice.

§ 2

1. Granice terenu objętego planem naniesiono na mapie stanowiącej załącznik graficzny do niniejszej uchwały.

Obszar ten oznaczony symbolem litery B, obejmuje teren zawarty między ulicami: Sportową, Wojska Polskiego, Wałową, Gliwicką a granicą administracyjną miasta Ziębice (z wyłączeniem ulicy Sportowej, Wojska Polskiego, Wałowej)

§ 3

Wykonanie uchwały powierza się Burmistrzowi Ziębic

§ 4


Uchwała wchodzi w życie z dniem podjęcia i podlega ogłoszeniu w prasie miejscowej oraz przez obwieszczenie a także w sposób zwyczajowo przyjęty

Przewodniczący Rady Miejskiej

WIZ 

Janusz Sobol

OBSZAR B

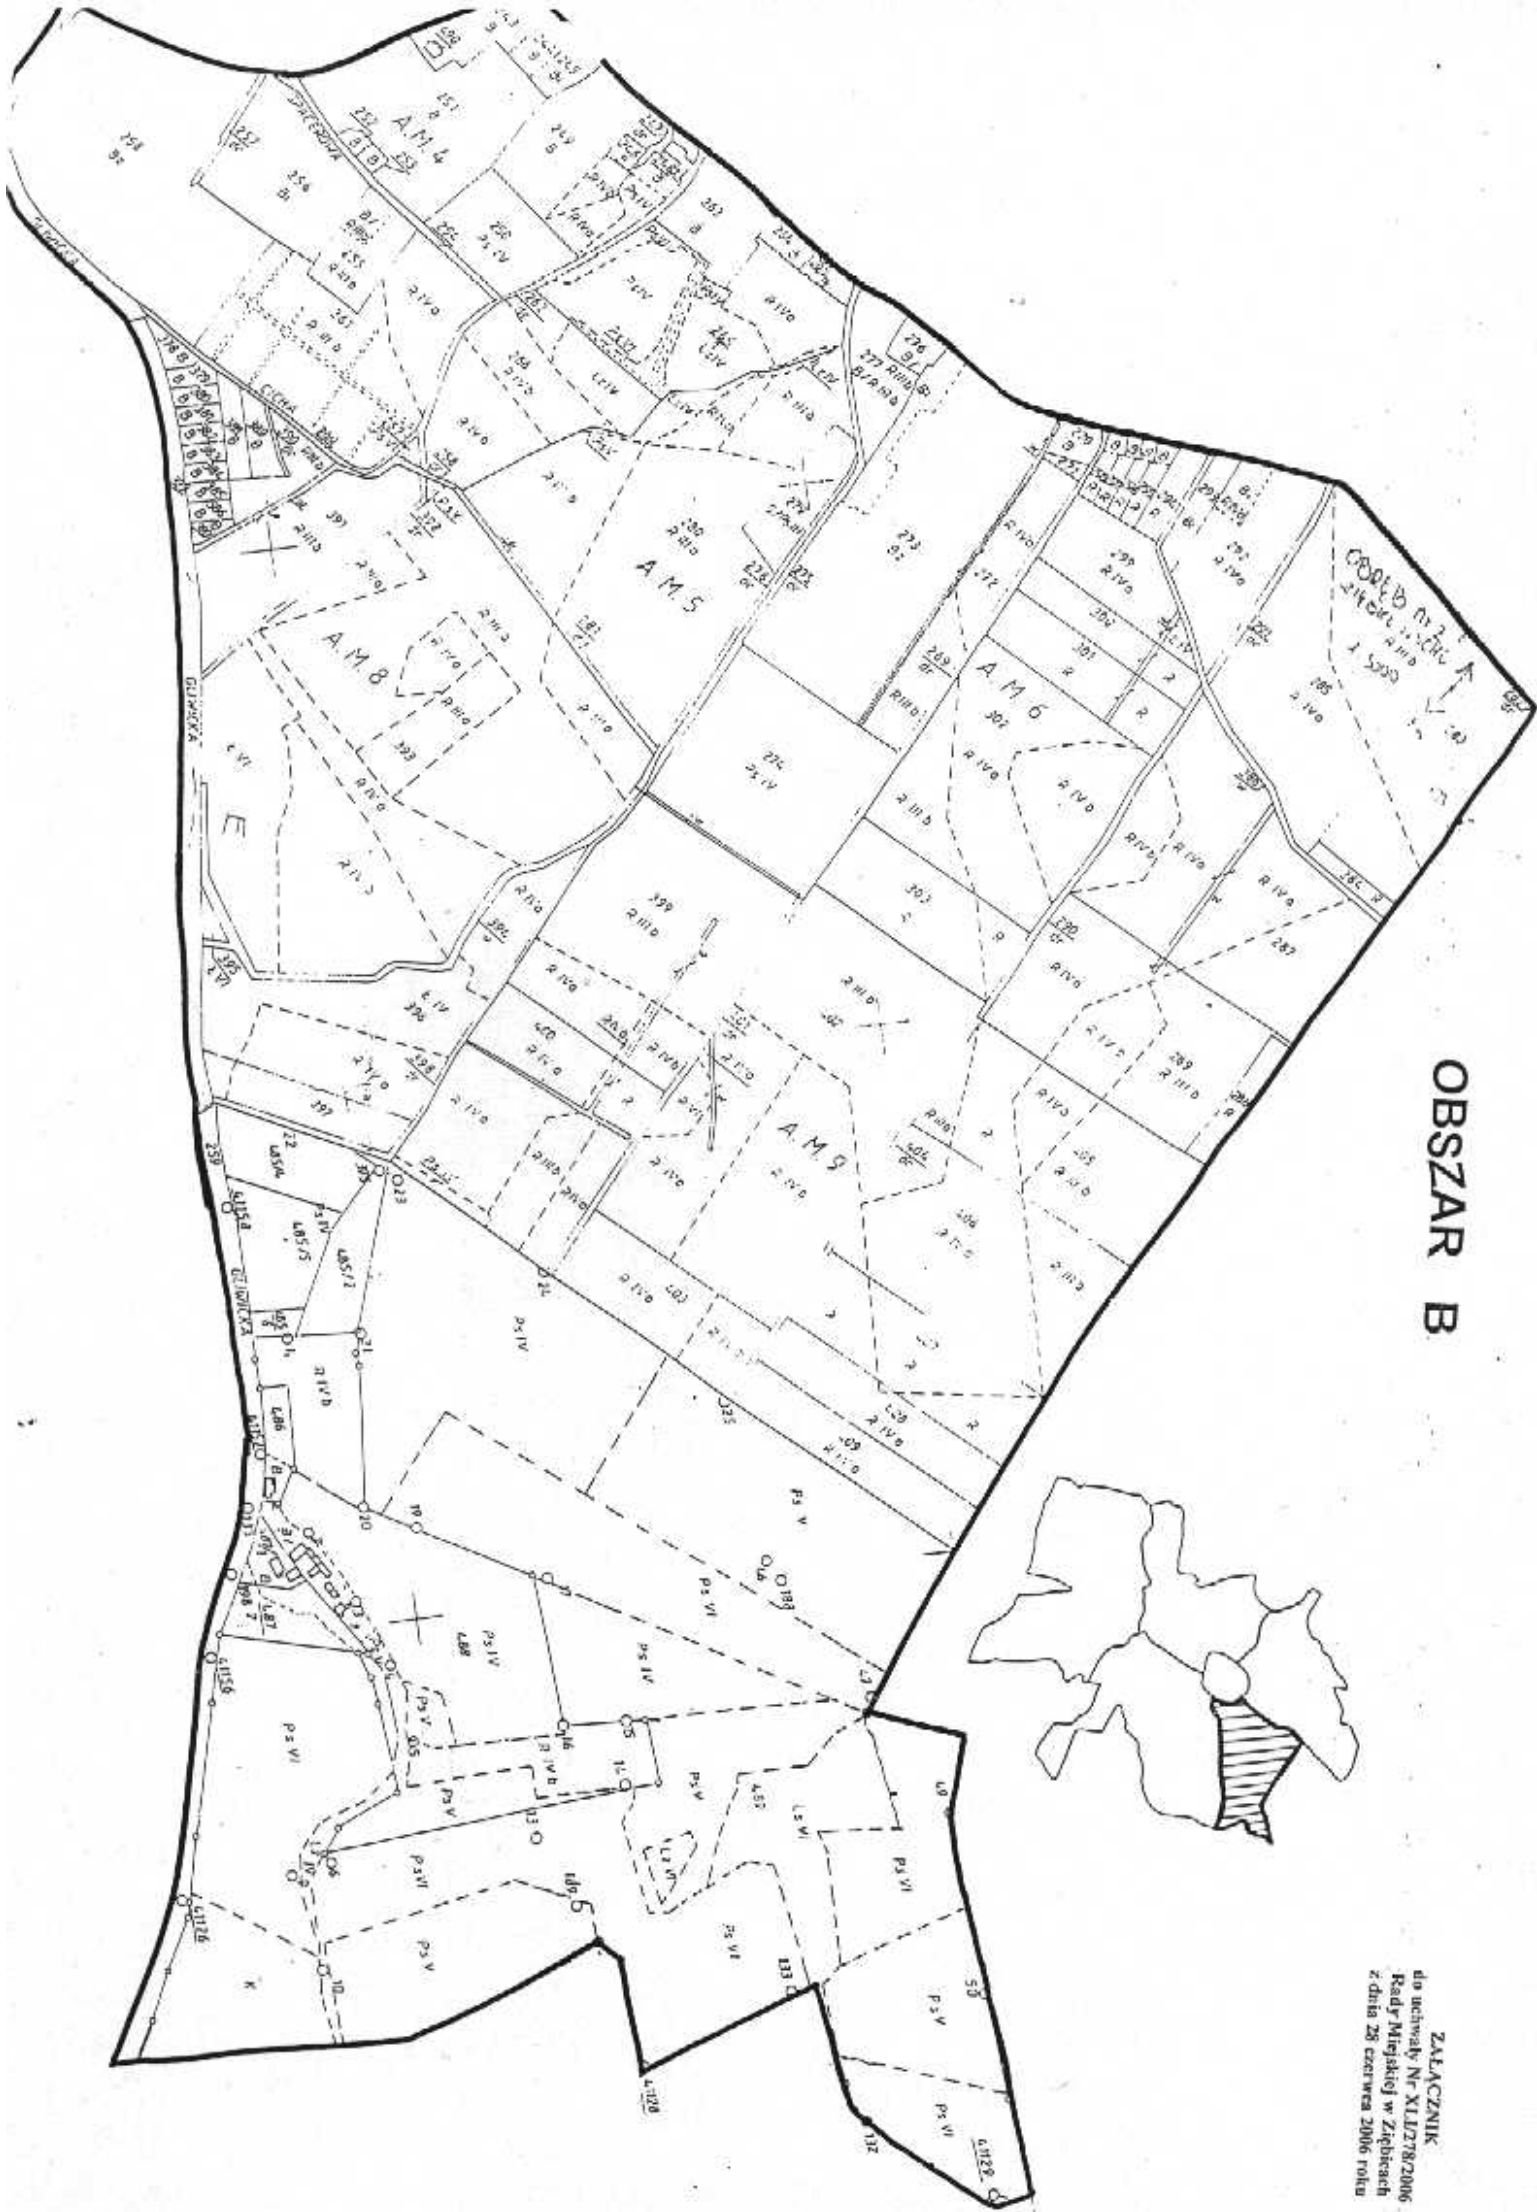

ZALĄCZNIK
do uchwały Nr XLII/78/2006
Rady Miejskiej w Ziębicach
z dnia 28 czerwca 2006 roku