



przekrój 1

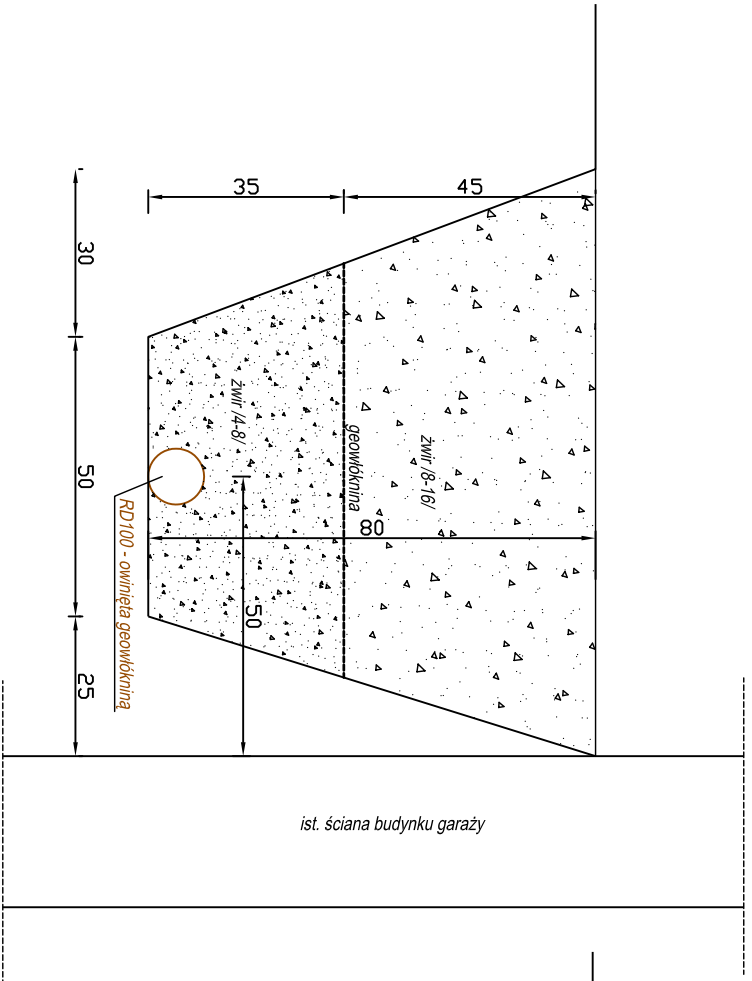

przekrój 2

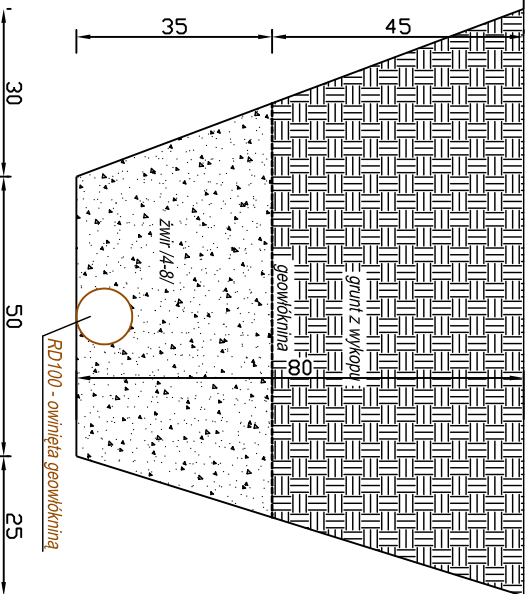

USŁUGI PROJEKTOWE mgr inż. Robert Szczepaniak 58-100 Świdnica ul. Sienkiewicza 25 tel./fax. 74 831 34 79			
Inwestycja:	Budowa drenażu wzdłuż zespołu garażowego przy ul. Mokrej w Ziębicach.		
Zadanie:	Budowa drenażu wzdłuż zespołu garażowego przy ul. Mokrej w Ziębicach dz. nr 616, 622 obręb Zachód		
Tytuł rysunku:	Przekroje	skala 1:10	nr rysunku
projektant	specjalność	nr uprawnień	data podpis
mgr inż. Robert Szczepaniak	bud. - konst.	18/02/DUW	12.2012
Inwestor:	Gmina Ziębice 57-220 Ziębice ul. Przemysłowa 10		
			nr rysunku 2