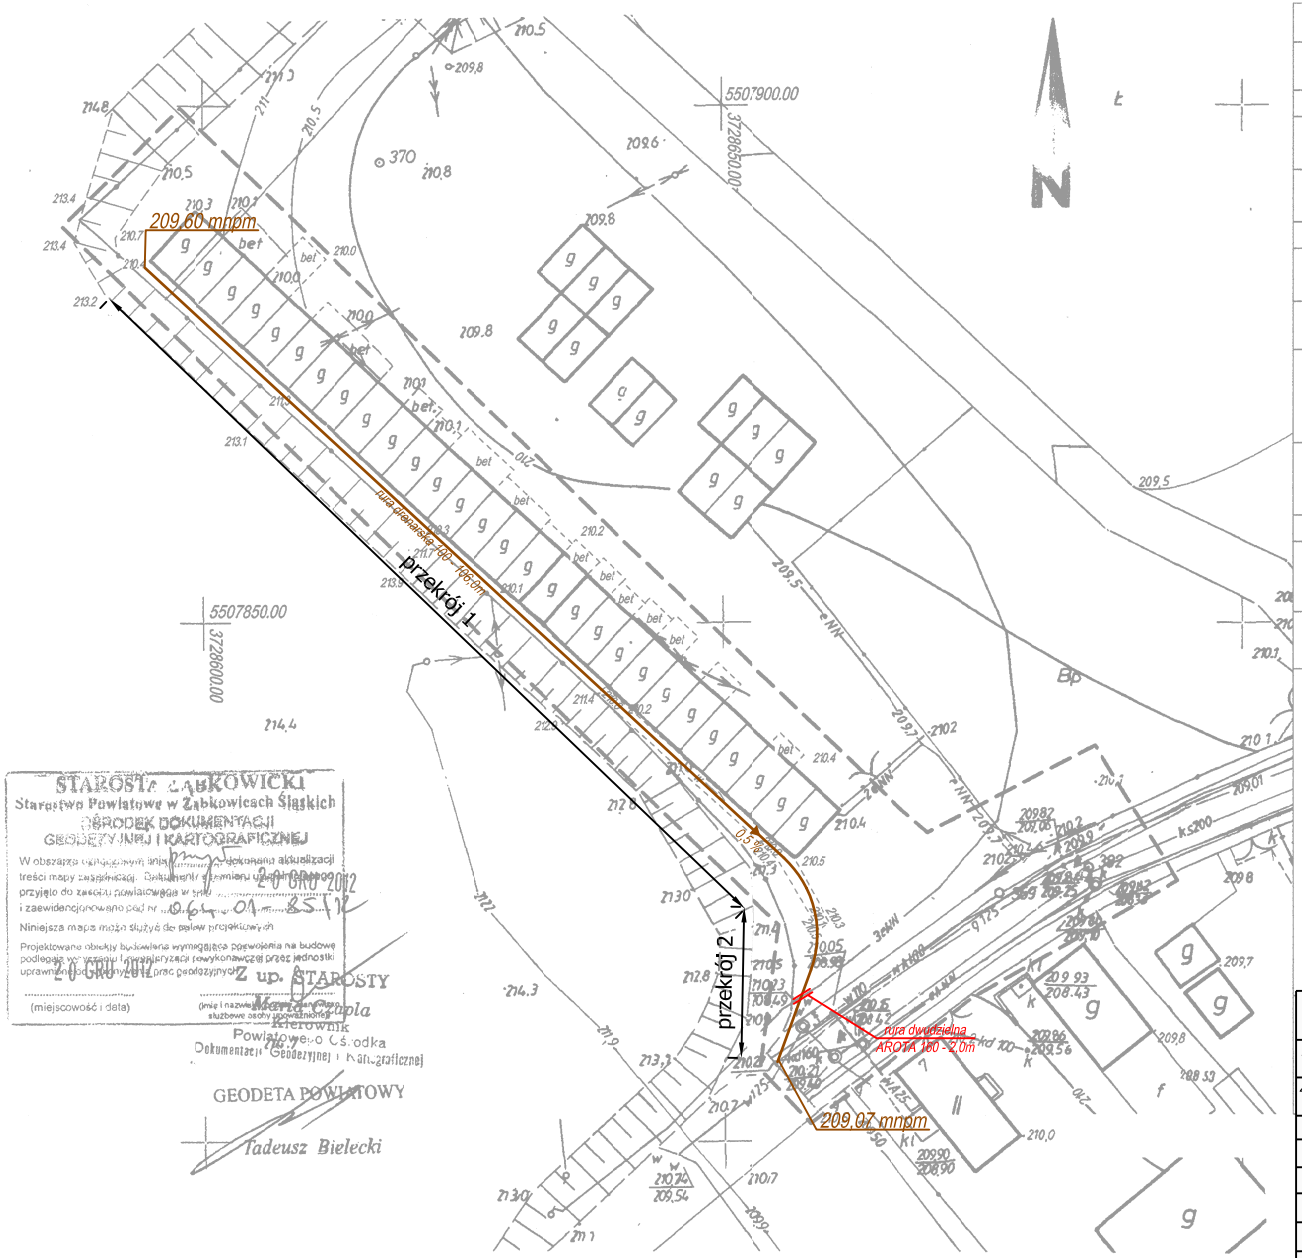

STAROSTA ĄBKOWICKI
Starostwo Powiatowe w Ąbkowicach Śląskich
OŚRODEK DOKUMENTACJI GEODEZYJNEJ I KARTOGRAFICZNEJ
W obszarze opracowania mapy dokonano aktualizacji treści mapy zasadniczej. Dokument stanowiący podstawę aktualizacji przyjęto do zasobu powiatowego w dniu 20 GRU 2012 i zaewidencjonowano pod nr 0.6.1.01.35.12
Niniejsza mapa może służyć do celów projektowych
Projektowane obiekty budowlane wymagające pozwolenia na budowę podlegają wpisowi do ewidencji prac geodezyjnych i kartograficznych przez jednostki uprawnione do ich wykonywania
20 GRU 2012
(miejscowość i data)
(imię i nazwisko, stanowisko służbowe osoby uprawnionej)
Z up. STAROSTY
Kierownik Powiatowego Ośrodka Dokumentacji Geodezyjnej i Kartograficznej
GEODETA POWIATOWY
Tadeusz Bielecki

MAPA DO CELÓW PROJEKTOWYCH

Oznaczenie kancelaryjne zgłoszenia pracy geodezyjnej		Nr dz. 5751/2012 KERG 064.01-85/2012
Nazwa miejscowości		**ZIĘBICE**
Jednostka ewidencyjna	identyfikator	022406_4
	nazwa	Ziębice- miasto
Obręb ewidencyjny	identyfikator	0001
	nazwa	**ZACHÓD**
Skala mapy		1:500
Nazwa układu współrzędnych	prostokątnych płaskich	1965
	układu wysokości	Kronsztadt
Oznaczenie granic obszaru, który był przedmiotem aktualizacji		_ _ _ _ _ _ _ _
Informacje o służebnościach gruntowych mających wpływ na zagospodarowanie gruntów, zlokalizowanych w granicach projektowanej inwestycji		brak
Informacje o **mpzp** oraz o decyzji o warunkach zabudowy w granicach projektowanej inwestycji		brak
Data opracowania mapy		07.12.2012

Mapa niniejsza powstała z przeskalowania arkusza mapy w skali 1:500 – sekcja 473.141.1112 oraz pomiaru uzupełniającego.

Ark. Mapy:	473.141.1112	I. Rastry: C4-C5; D5-D6

USŁUGI
GEODEZYJNE I KARTOGRAFICZNE
mgr inż. Krzysztof Korzeniowski
ul. F. Chopina 13 58-200 Dzierżoniów
Tel. (74) 8310563 Kom. 605851988
Regon 890088149 NIP 882-105-09-25

mgr inż. Krzysztof Korzeniowski
geodeta uprawniony
Świadectwo nr 9623 z dnia 1990-06-22
wyd. przez Min. Gosp. Przestrz. i Bud.

imię i nazwisko geodety uprawnionego, który opracował mapę

nr uprawnień i podpis geodety

USŁUGI PROJEKTOWE mgr inż. Robert Szczepanek
58-100 Świdnica ul. Serbska 25 tel./fax. 74 851 34 79

Inwestycja: *Budowa drenażu wzdłuż zespołu garażowego przy ul. Mokrej w Ziębicach.*

Zadanie: *Budowa drenażu wzdłuż zespołu garażowego przy ul. Mokrej w Ziębicach dz. nr 616, 622 obręb Zachód.*

Tytuł rysunku: *Projekt zagospodarowania terenu.* — *skala 1:500*

projektant	specjalność	nr uprawnień	data	podpis
mgr inż. Robert Szczepanek	bud. - konst.	18/02/DUW	12.2012	

Inwestor: *Gmina Ziębice*
57-220 Ziębice ul. Przemysłowa 10

nr rysunku *1*