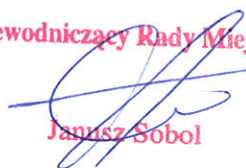



**UCHWAŁA NR XXXVIII/263/2006  
RADY MIEJSKIEJ W ZIĘBICACH  
z dnia 17 marca 2006 roku**

*w sprawie sprostowania oczywistej pomyłki w Uchwale Nr XXI/154/2004 Rady Miejskiej w Ziębicach z dnia 24 września 2004 roku w sprawie miejscowego planu zagospodarowania przestrzennego części miasta Ziębice – rejon ul. Mokrej i Wałowej.*

Na podstawie art. 18 ust. 2 pkt 5), art. 40 ust. 1 oraz art. 41 ust. 1 ustawy z dnia 8 marca 1990 roku o samorządzie gminnym (jednolity tekst Dz. U. z 2001 roku Nr 142, poz. 1591 z późniejszymi zmianami), art. 20 ust. 1 ustawy z dnia 27 marca 2003 roku o planowaniu i zagospodarowaniu przestrzennym (Dz. U. z 2003 roku Nr 80, poz. 717 z późniejszymi zmianami) uchwała się co następuje:

- § 1. W Uchwale Nr XXI/154/2004 Rady Miejskiej w Ziębicach z dnia 24 września 2004 roku w sprawie miejscowego planu zagospodarowania przestrzennego części miasta Ziębice – rejon ul. Mokrej i Wałowej (Dz. Urz. Woj. Dolnośląskiego z 2004 roku Nr 229, poz. 3461) zmienia się załącznik graficzny wymienionej Uchwały.
- § 2. Przedmiotem zmiany jest rysunek planu, poprawiony w zakresie przebiegu obowiązującej linii zabudowy od strony ul. Mokrej, zgodnie z treścią §6 ust. 4 i § 7 ust. 1 pkt 9) uchwały w sprawie miejscowego planu zagospodarowania przestrzennego.
- § 3. Integralną częścią uchwały jest załącznik graficzny, zawierający sprostowanie, o którym mowa w § 2.
- § 4. Uchwała podlega ogłoszeniu w Dzienniku Urzędowym Województwa Dolnośląskiego
- § 5. Uchwała wchodzi w życie z dniem ogłoszenia

**Przewodniczący Rady Miejskiej**  
  
**Janusz Sobol**

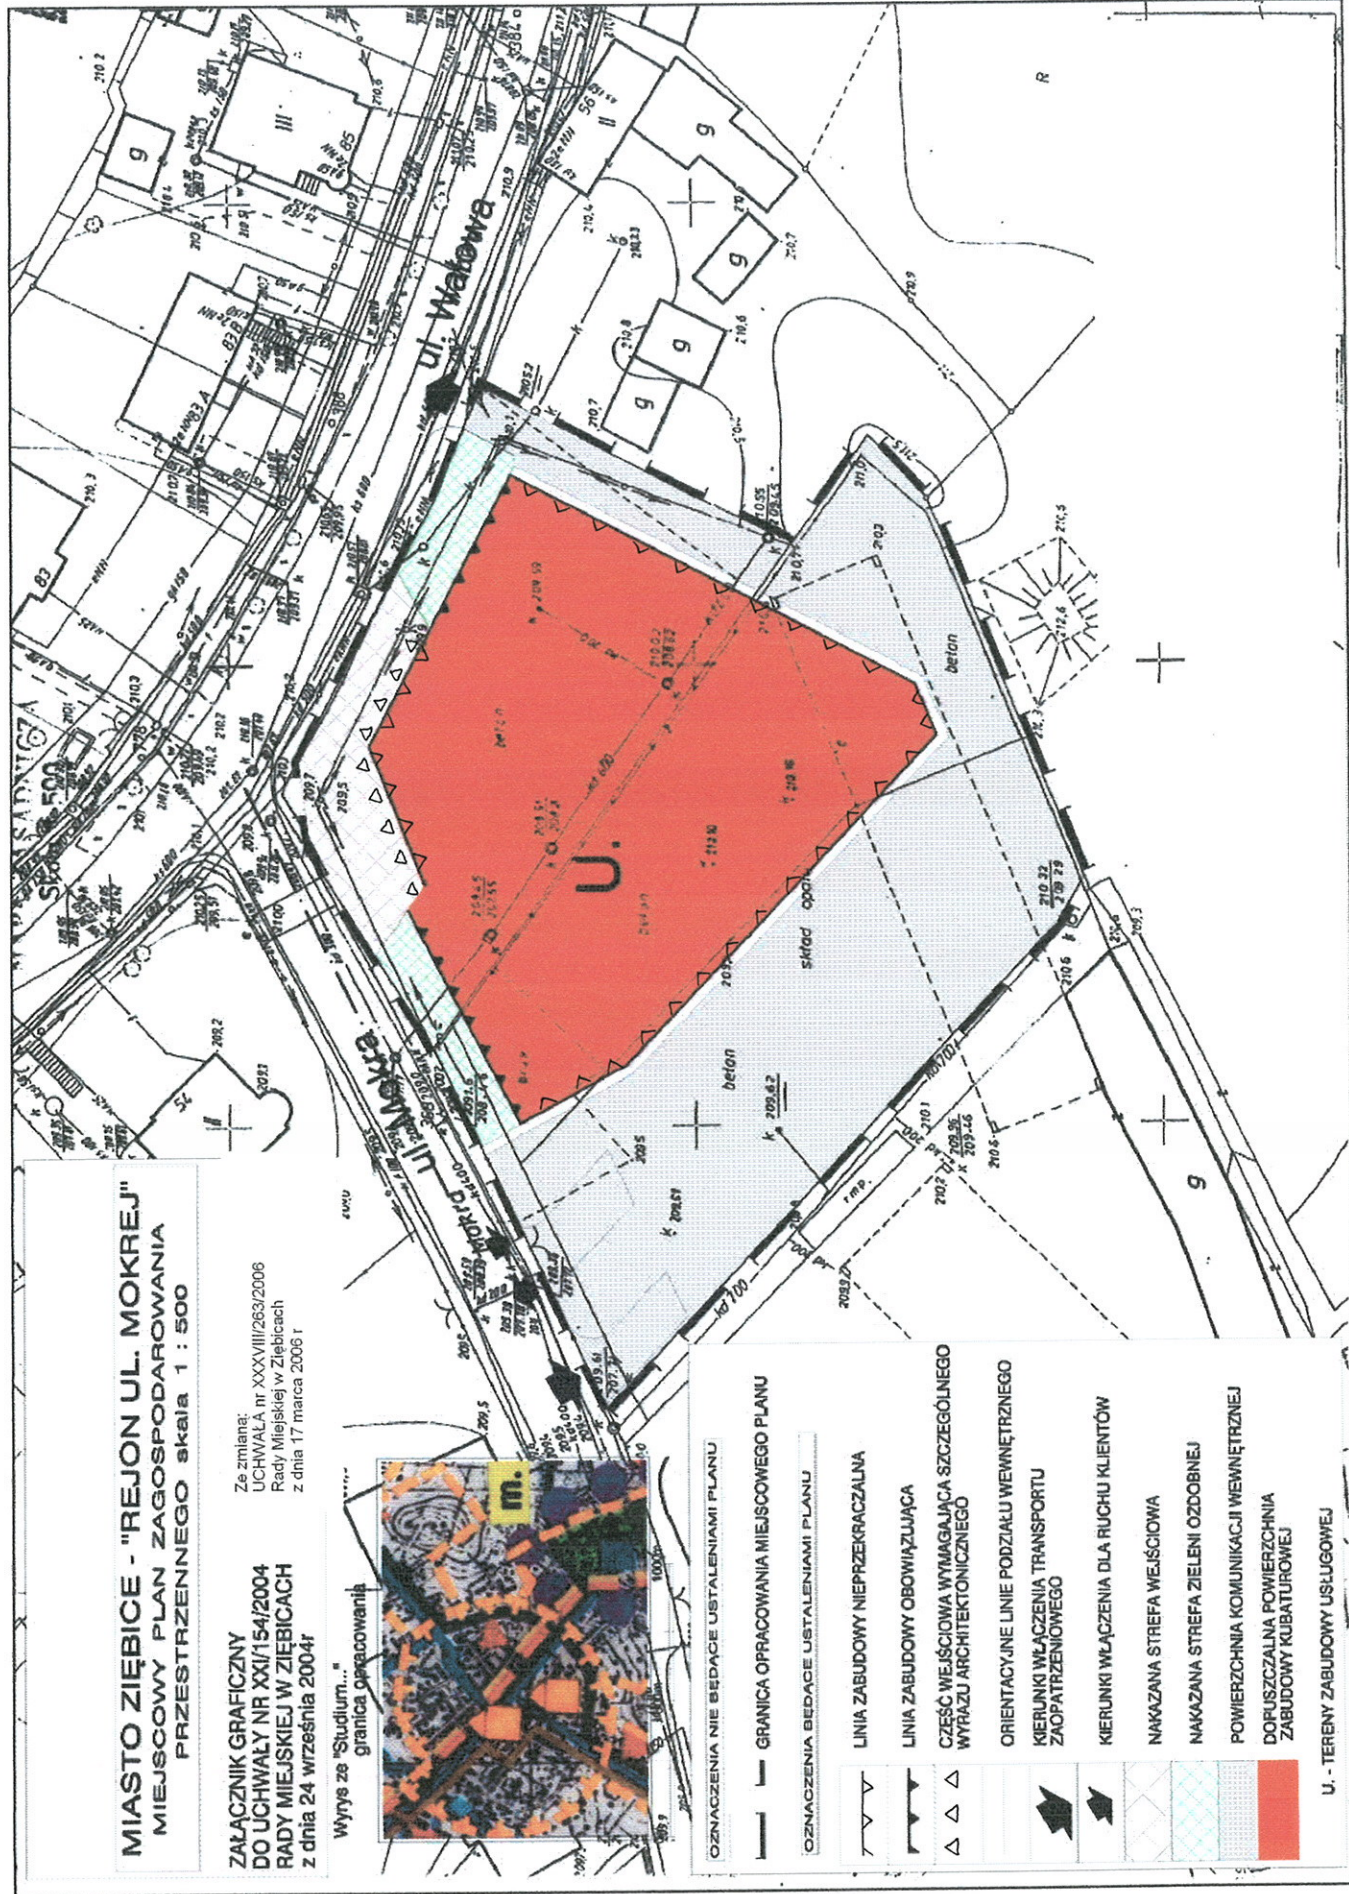

**MIASTO ZIĘBICE - "REJON UL. MOKREJ"  
MIEJSCOWY PLAN ZAGOSPODAROWANIA  
PRZESTRZENNEGO skala 1 : 500**

**ZALĄCZNIK GRAFICZNY  
DO UCHWAŁY NR XXII/154/2004  
RADY MIEJSKIEJ W ZIĘBICACH  
z dnia 24 września 2004r**

Ze zmianą:  
UCHWAŁA nr XXXVIII/263/2006  
Rady Miejskiej w Ziębicach  
z dnia 17 marca 2006 r

Wzrys ze "Studium..."  
granicza opracowania



OZNACZENIA NIE BĘDĄCE USTALENIAMI PLANU

— GRANICA OPRACOWANIA MIEJSCOWEGO PLANU

— OZNACZENIA BĘDĄCE USTALENIAMI PLANU

— LINIA ZABUDOWY NIEPRZEKRACZALNA

— LINIA ZABUDOWY OBOWIĄZUJĄCA

△ △ △ CZĘŚĆ WEJŚCIOWA WYMAGAJĄCA SZCZEGÓLNEGO WYRAZU ARCHYTEKTONICZNEGO

→ ORIENTACYJNE LINIE PODZIAŁU WEWNĘTRZNEGO  
→ KIERUNKI WŁĄCZENIA TRANSPORTU ZAOPATRZENIOWEGO

→ KIERUNKI WŁĄCZENIA DLA RUCHU KLIENTÓW

NAKAZANA STREFA WEJŚCIOWA

NAKAZANA STREFA ZIELENI OZDOBNEJ

POWIERZCHNIA KOMUNIKACJI WEWNĘTRZNEJ  
DORUSZCZALNA POWIERZCHNIA ZABUDOWY KUBATUROWEJ

U. - TERENY ZABUDOWY USŁUGOWEJ