



Ziębice, dn. 21.03.2014 r

OBWIESZCZENIE
BURMISTRZA ZIĘBIC
o wszczęciu postępowania
w sprawie ustalenia lokalizacji inwestycji celu publicznego

*Na podstawie art. 61 Kodeksu postępowania administracyjnego (tekst jednolity Dz.U z 2013 r, poz. 267)
oraz art.53 ust.1 ustawy z dnia 27 marca 2003 r o planowaniu i zagospodarowaniu przestrzennym
(Tekst jednolity Dz.U. z 2012 r, poz. 647 z późn. zmianami)*

Z A W I A D A M I A M

że w publicznie dostępnym wykazie danych został zamieszczony wniosek
**Pani Agaty Synowiec – Juda działającej w imieniu Biura Projektowego SYNTECH
Synowiec i Juda Sp. j.**
z siedzibą w Jeleniej Górze przy ul. Uroczej 22
występującej z upoważnienia Nadleśnictwa Henryków


w sprawie

***Poszerzenia i odmulenia istniejącego zbiornika w oddziale 213 i,
leśnictwo Skalice zadanie 13-02-132-1 w ramach projektu
„Przeciwdziałanie skutkom odpływu wód opadowych na terenach
górkich. Zwiększenie retencji i utrzymanie potoków
oraz związanej z nimi infrastruktury w dobrym stanie”***

na terenie działek nr 271, 288, 291, 286, 287, 123/1, 124, 123/2, 227 Obręb Nowy Dwór,

oraz na terenie działki nr 166/213 Obręb Skalice

W związku z powyższym informuje się, że w terminie **14 dni** od daty podania obwieszczenia do publicznej wiadomości– można składać uwagi i wnioski w siedzibie Urzędu Miejskiego w Ziębicach pok. nr 5 w godzinach urzędowania (tj. od 7.30 – 15.30)

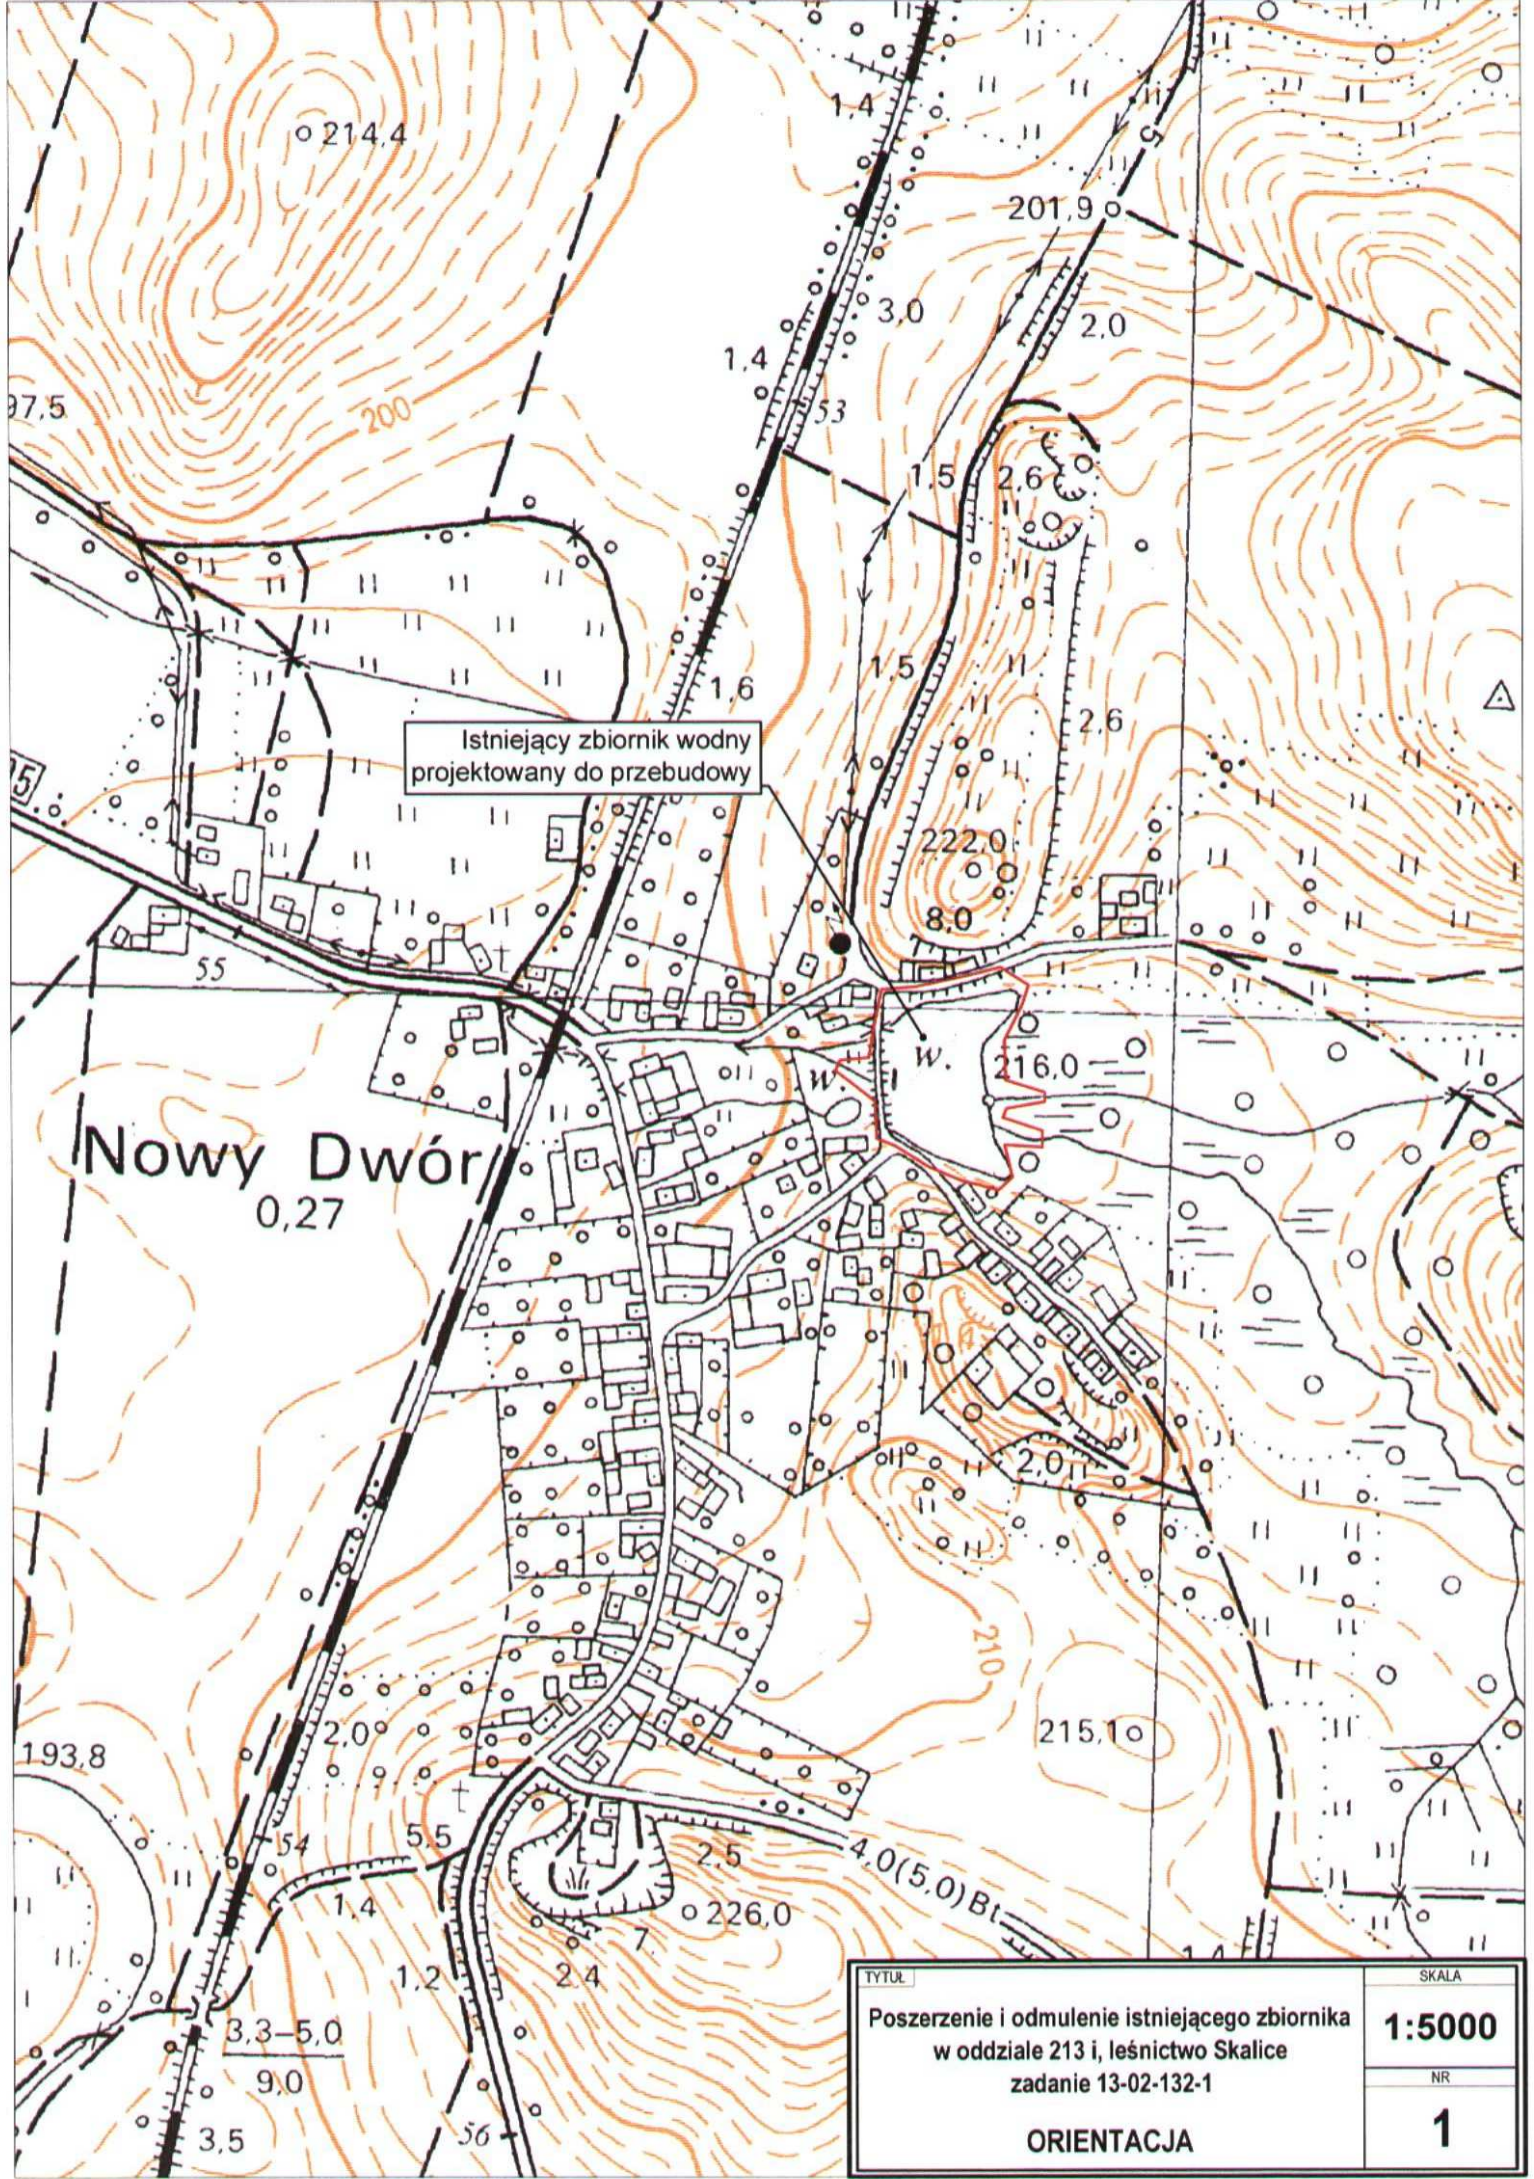

Istniejący zbiornik wodny projektowany do przebudowy

Nowy Dwór
0,27

TYTUŁ	SKALA
	1:5000
Poszerzenie i odmulenie istniejącego zbiornika w oddziale 213 i, leśnictwo Skalice zadanie 13-02-132-1	NR
	1
ORIENTACJA	