PROFIL WODOCIĄGU WĘZŁY ⑦⓪ - ⑧⑤

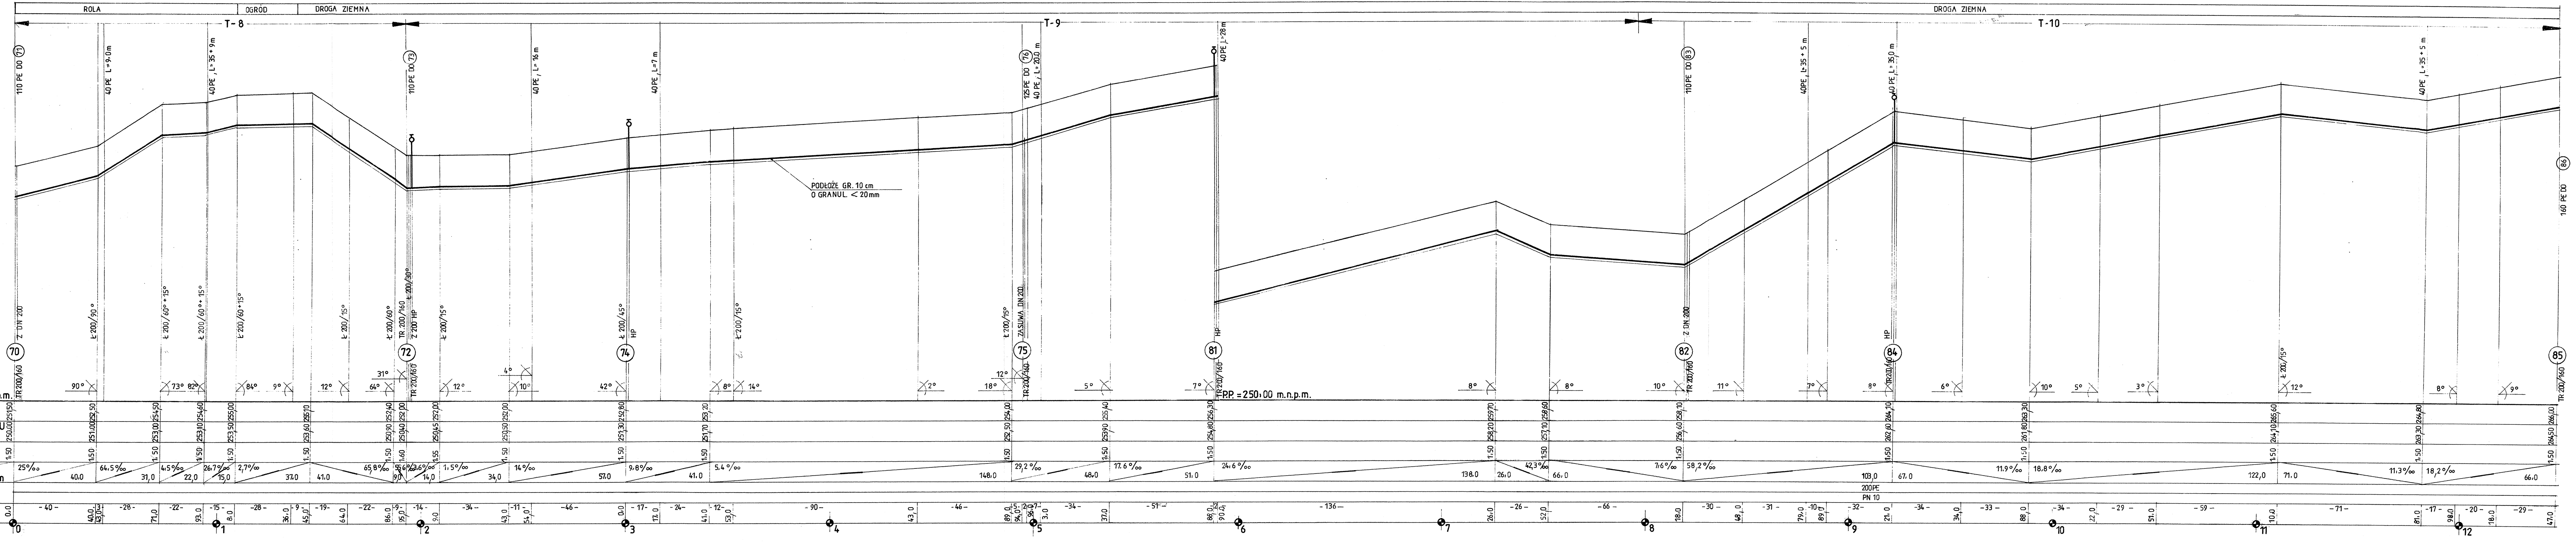
ROLA
OGRÓD
DROGA ZIEMNA
T-8
T-9
T-10
PODŁOŻE GR. 10 cm
0 GRANUL. < 20mm
P.P. = 250,00 m.n.p.m.
POZ. POR. = 240,00 m.n.p.m.
RZĘDNA TERENU m.n.p.m.
RZĘDNA OSI RUROCIĄGU m.n.p.m.
GŁĘBOKOŚĆ m
SPADEK ‰
DŁUGOŚĆ m
ŚREDNICA, MATERIAŁ
200PE PN 10
ODLEGŁOŚCI m
HEKTOMETRY
70
72
74
75
81
82
84
85
HP
TR 200/160
Z DN 200
ZASUWA DN 200
110 PE DO 71
110 PE DO 73
125 PE DO 76
110 PE DO 83
160 PE DO 86

Projektował	T.Foremniak	239/94/UW	V.owm.
Asystent	mgr inż. P.MRUGALSKI		Mrugalski
Sprawdził	inż. J. Ołpiński	479/88/UW	
	Nazwisko	Nr upr.	Podpis

Zastrzega się prawa autorskie

OF PROJEKT s.c.
ul. Łaciarska 7/1
50-104 Wrocław
tel./fax 071/34 292 39

Podziałka: 1:100/1000
Stadium: P.B.W.
Inwest.: UMiG ZIĘBICE
Obiekt / Temat: WODOCIĄG DLA WSI NIEDZWIEDNIK I ROSOSZNICA
Nazwa rys.: PROFIL WODOCIĄGU - WĘZŁY 70 - 85
Data: 12.2006. r
Nr rys.: T-13