PROFIL WODOCIĄGU WĘZŁY (85) - (104)

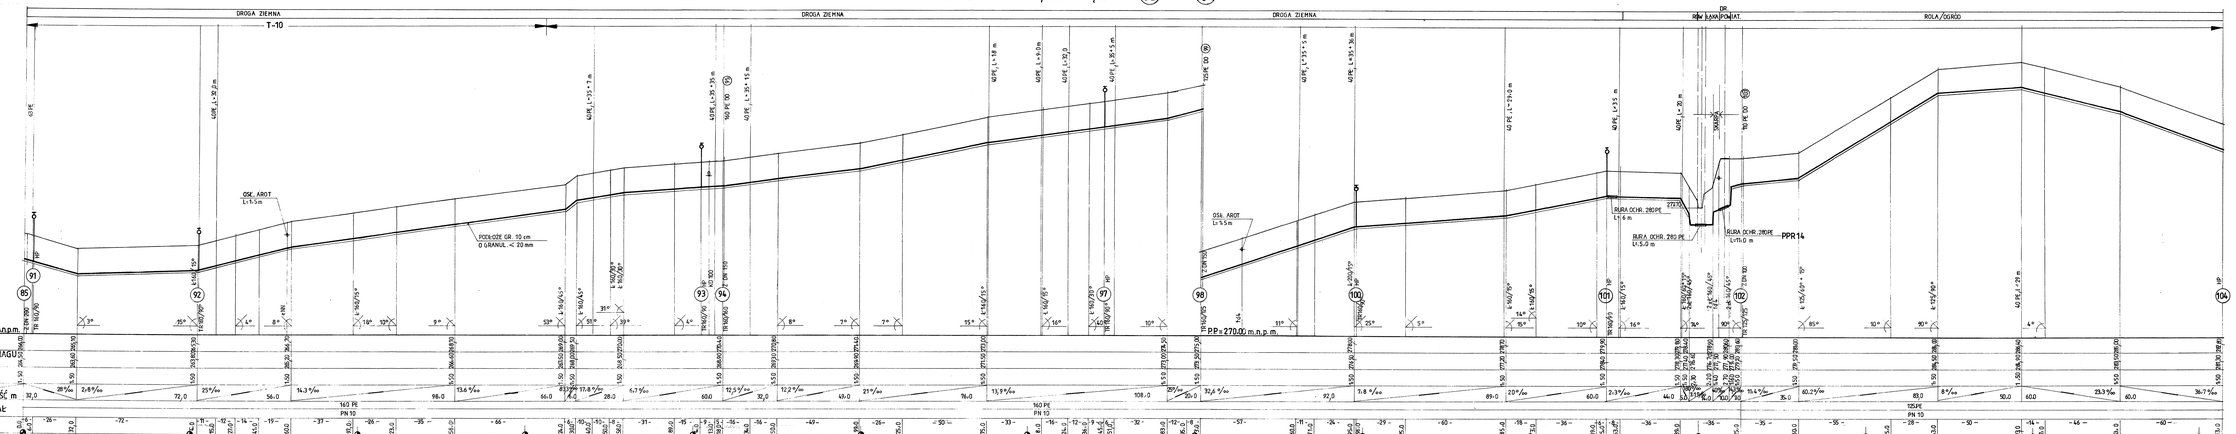

Projektował	T.Trzaskoś
Rysował	T.Trzaskoś
Sprawdził	mgr inż. T.Trzaskoś
Zatwierdził	mgr inż. T.Trzaskoś

Skala 1:500/1000
Data 10.2016 r.
Nr arch. 1/16
Nr proj. 1/16

OF PROJEKT s.c.
ul. Dąbrowskiego 3
34-124 Trzebinia
tel. 32 611 79 84

Obiekt: WODOCIĄG DLA WSI NIEDZWIEDŹ I NIEDZIELNIKI-NIEDZIELNICA

Temat: PROFIL WODOCIĄGU WĘZŁY 85 - 104

Arkusz 1 Arkuszy 1

Zastrzega się prawa autorskie

Rysunek nr T-16