PROFIL WODOCIĄGU WŁĄCZ. SŁUŻEJÓW - ③

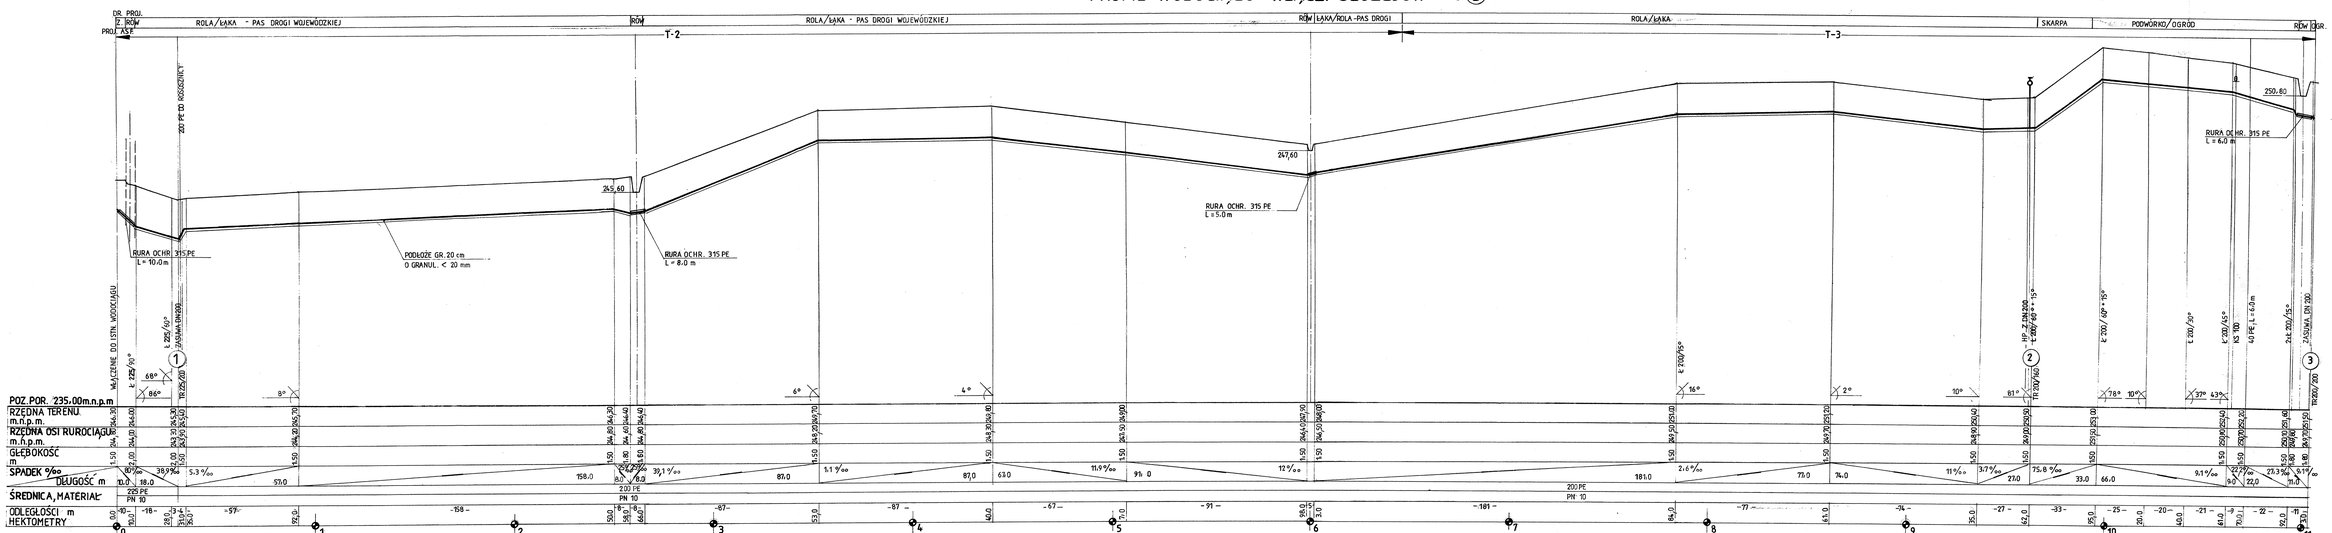

| | | |